서이초등학교(개선안)

현황사진

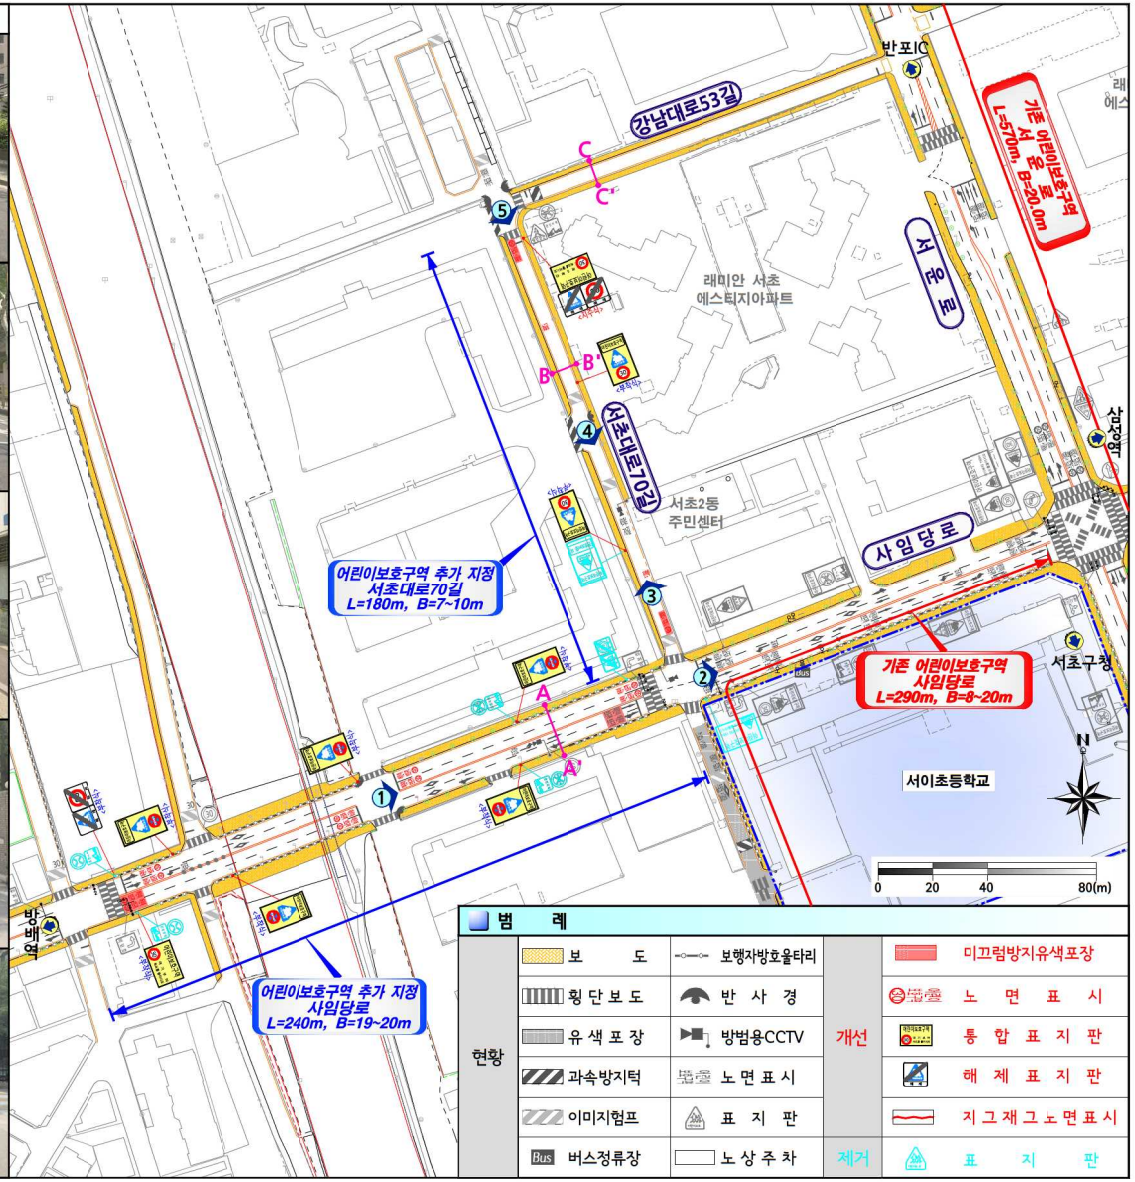

범 례

현황				개선		제거	
	보 도		보행자방호울타리		미끄럼방지유색포장		
	횡단보도		반 사 경		노 면 표 시		
	유색포장		방범용CCTV		통 합 표 지 판		
	과속방지턱		노면표시		해 제 표 지 판		
	이미지험프		표 지 판		지그재그노면표시		
	버스정류장		노상주차				표 지 판

위치도

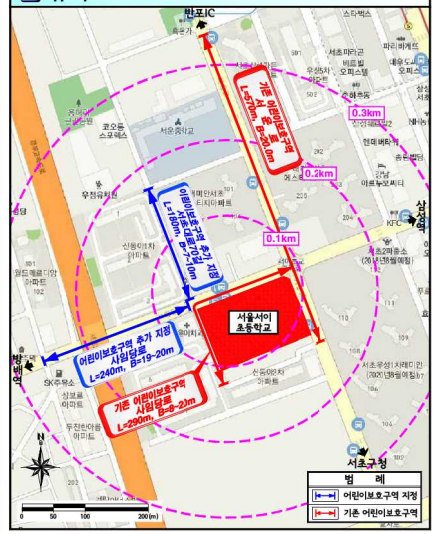

도로단면도

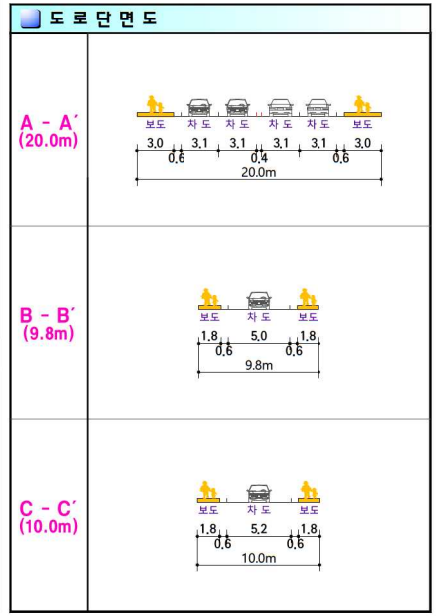

사 업 명	시 행 자	설 계	도면번호	축 척	일 자	도 면 명	비 고
2018년 어린이·노인 보호구역 개선사업	서 초 구	(주)파이카이엔씨	-	NONE	2018. 5	서이초등학교(개선안)	-