



# 평 면 도

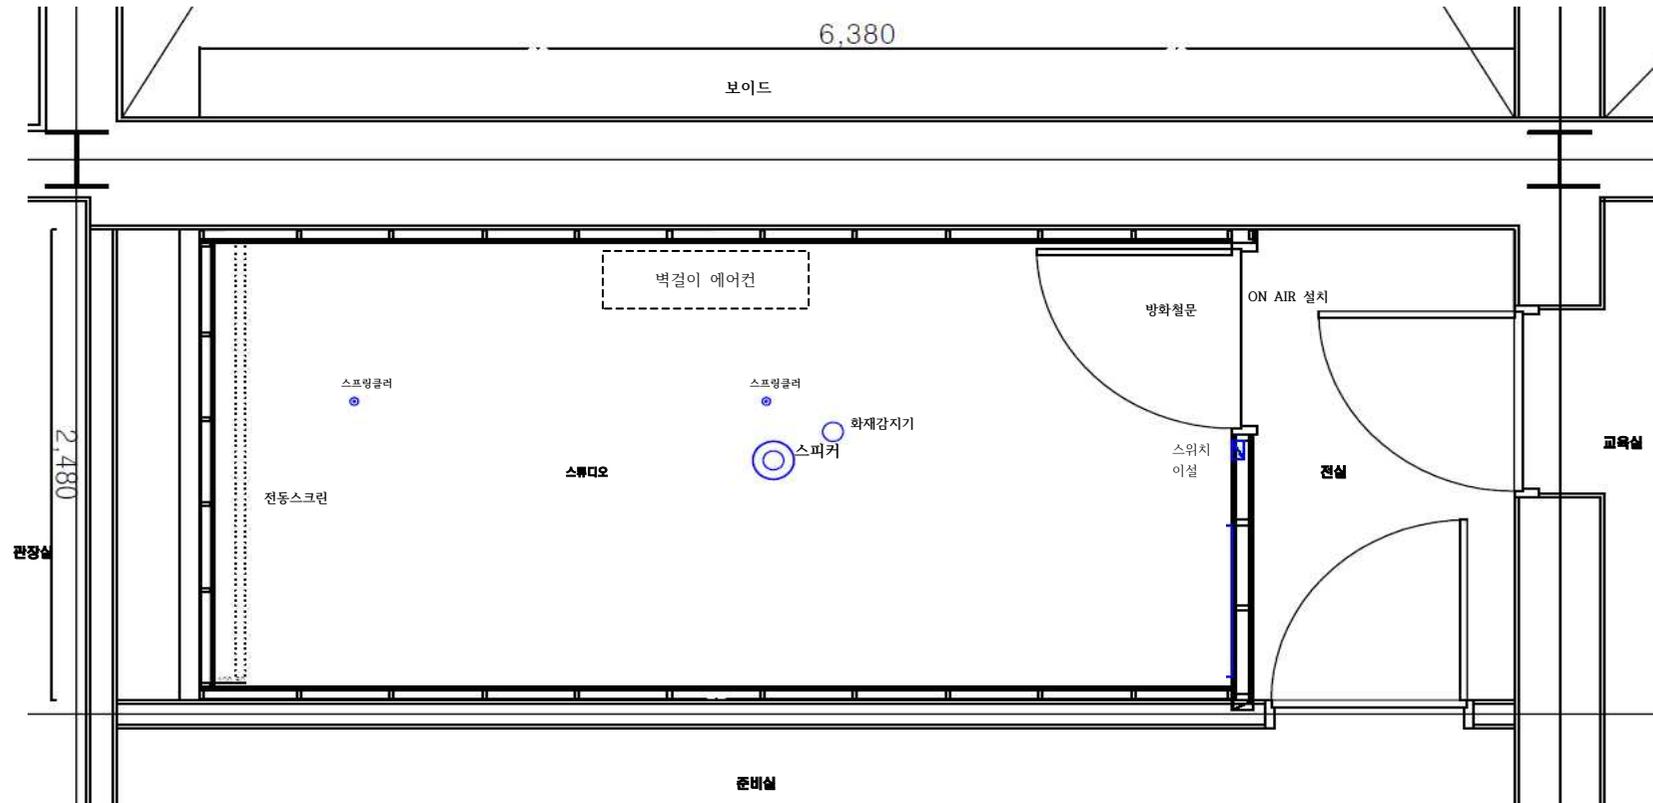

- 전실 : 천정텍스 철거후 재설치, 바닥 타일 덧붙임, 벽면 도색
- 스튜디오 : [각종설비 배관배선은 천정 텍스 철거후 현장 협의하여 진행]
  - 천정 : 텍스 철거후 석고보드 + 차음판 + 흡음재 + 석고보드 + 마이톤
  - 벽체 : 기존 석고위 + 차음판 + 흡음재 + 합판 + 흡음보드, - 가설벽체 : 스티드C-50 + 합판(스튜디오) 또는 석고보드(전실) + 흡음보드(스튜디오) 또는 석고보드(전실)
  - 바닥 : 카펫트 타일 덧붙임

# 단면도

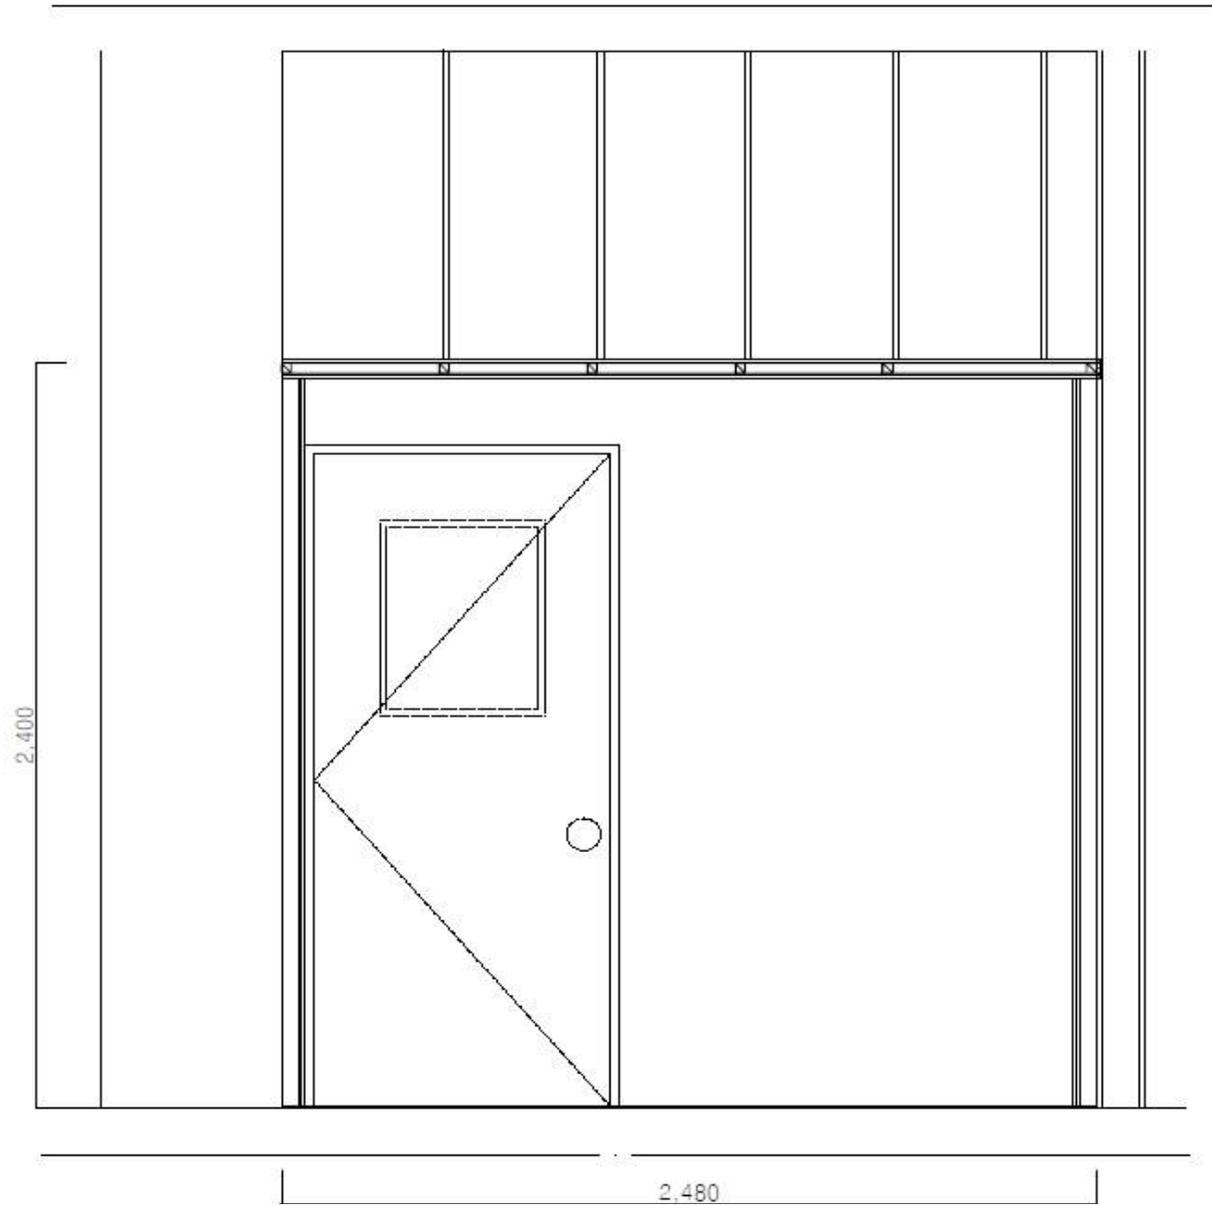

# 상세 단면도

