



▣ 성수역 (현황)

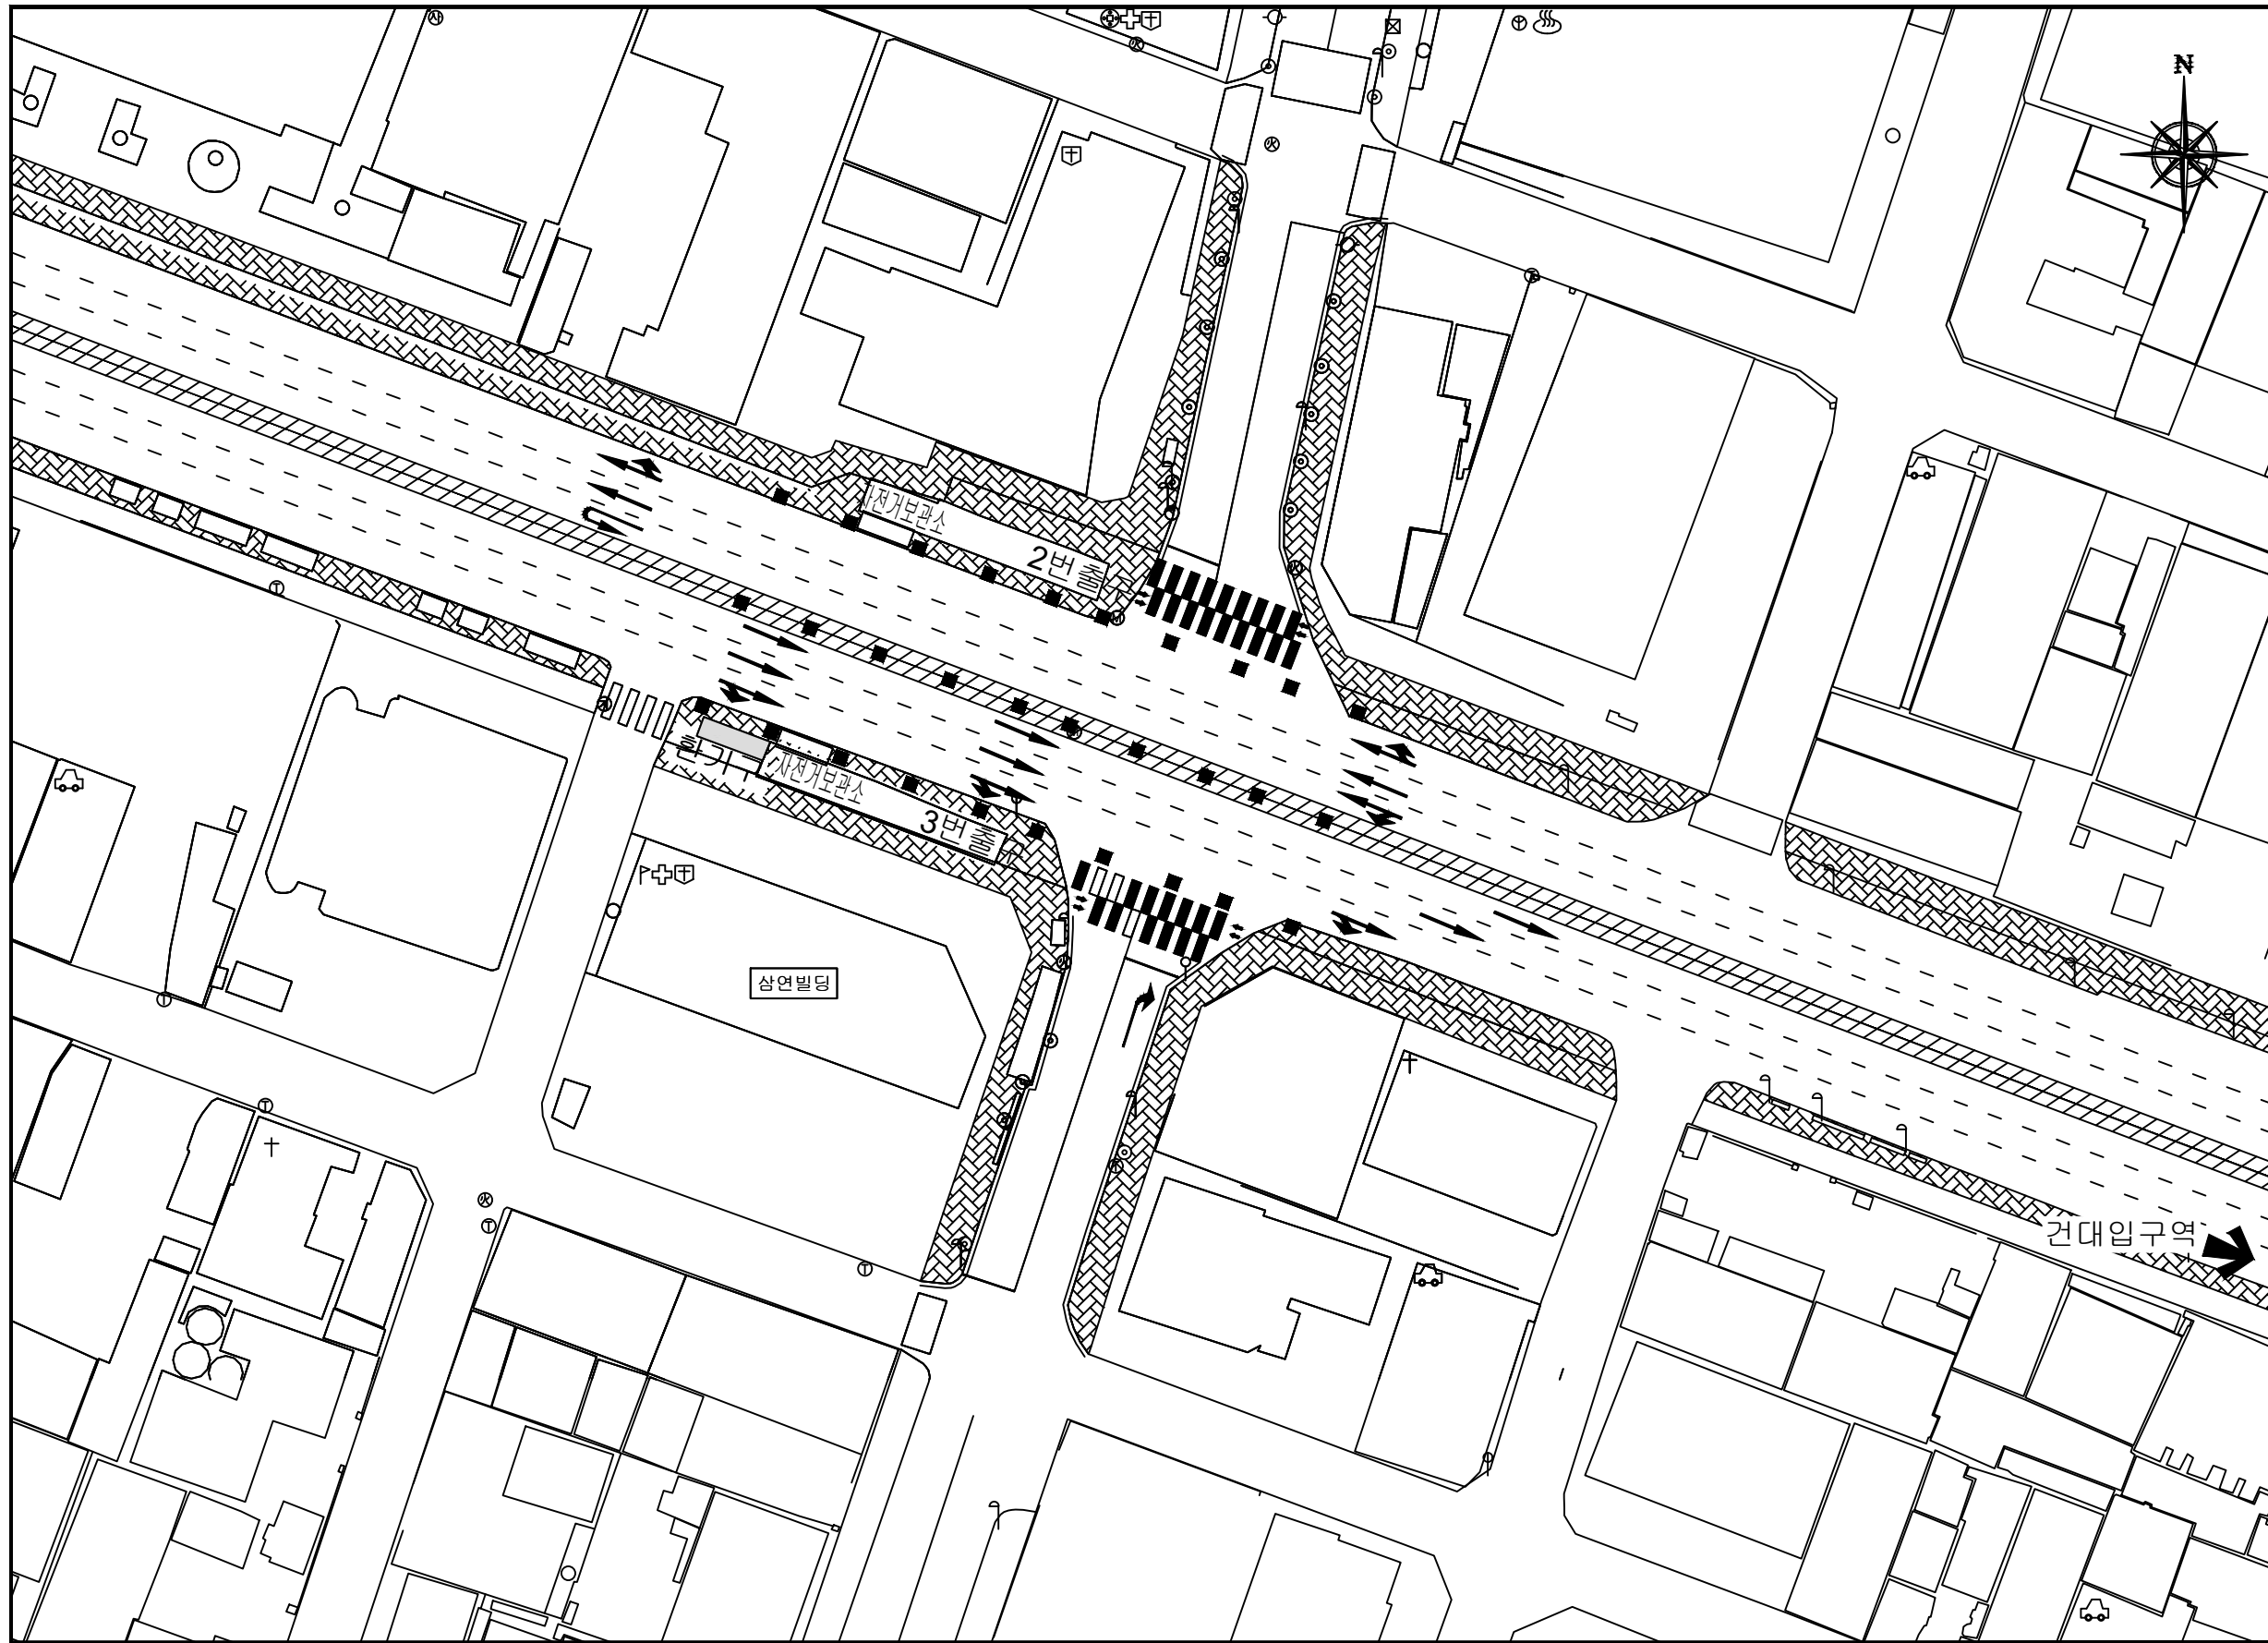


KEYMAP



■ 교통량(차량)

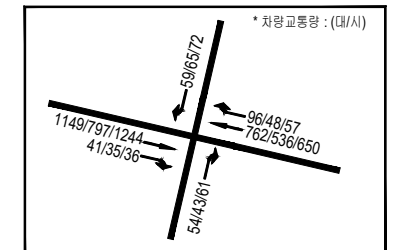

■ 교통량(보행)

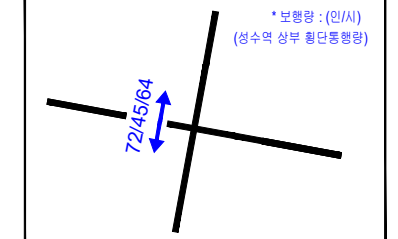


※ 2016. 10. 6. 오전(07-08)/낮(12-13)/오후(18-19)

신호현시	주기 (초)		
	Ø 1	Ø 2	Ø 3

■ 명 색

— (black)	현 행
— (red)	신 설
— (cyan)	제 거

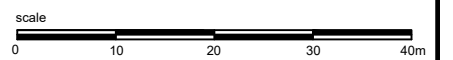

서울특별시

에이스톤엔지니어링(주)
 ASTONE ENGINEERING CO., LTD.

과업책임자: 송인석 43
 분야별책임자: 장명학 44
 설계자: 김대연 45

SCALE: 1:1000
 DATE: 2017. 2.

SERIAL NO.:
 SHEET NO.:

PROJECT: 2016년 횡단보도·회전교차로 기본 및 실시설계
 TITLE: 성수역 (현황)