
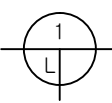


- T0.3mm 탑코트
- T2mm 폴리우레아
- T1mm 도막방수재
- T0.3mm 우레탄 프라이머
- 구체CON'C

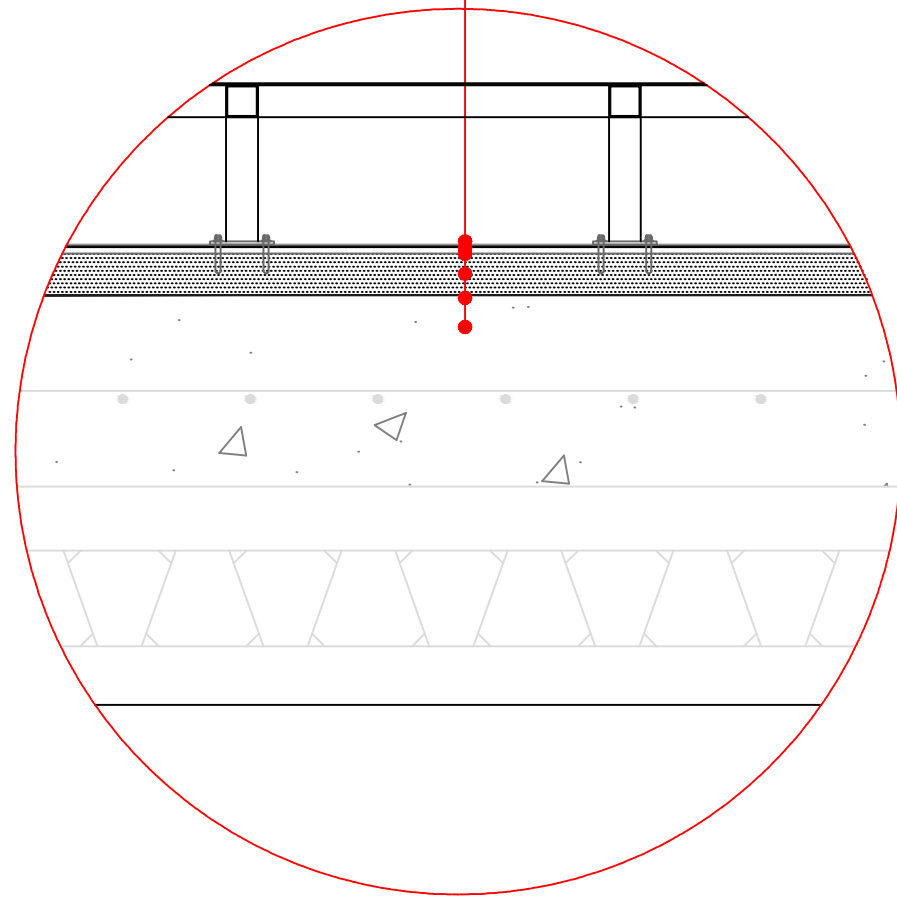

용기터분수 우레아 방수 단면도

SCALE : NONE

NO.	수정	날짜	제도	심사	승인	도면명
		2016 . . .				일자
						2016 . . .
						속적
						도면번호

