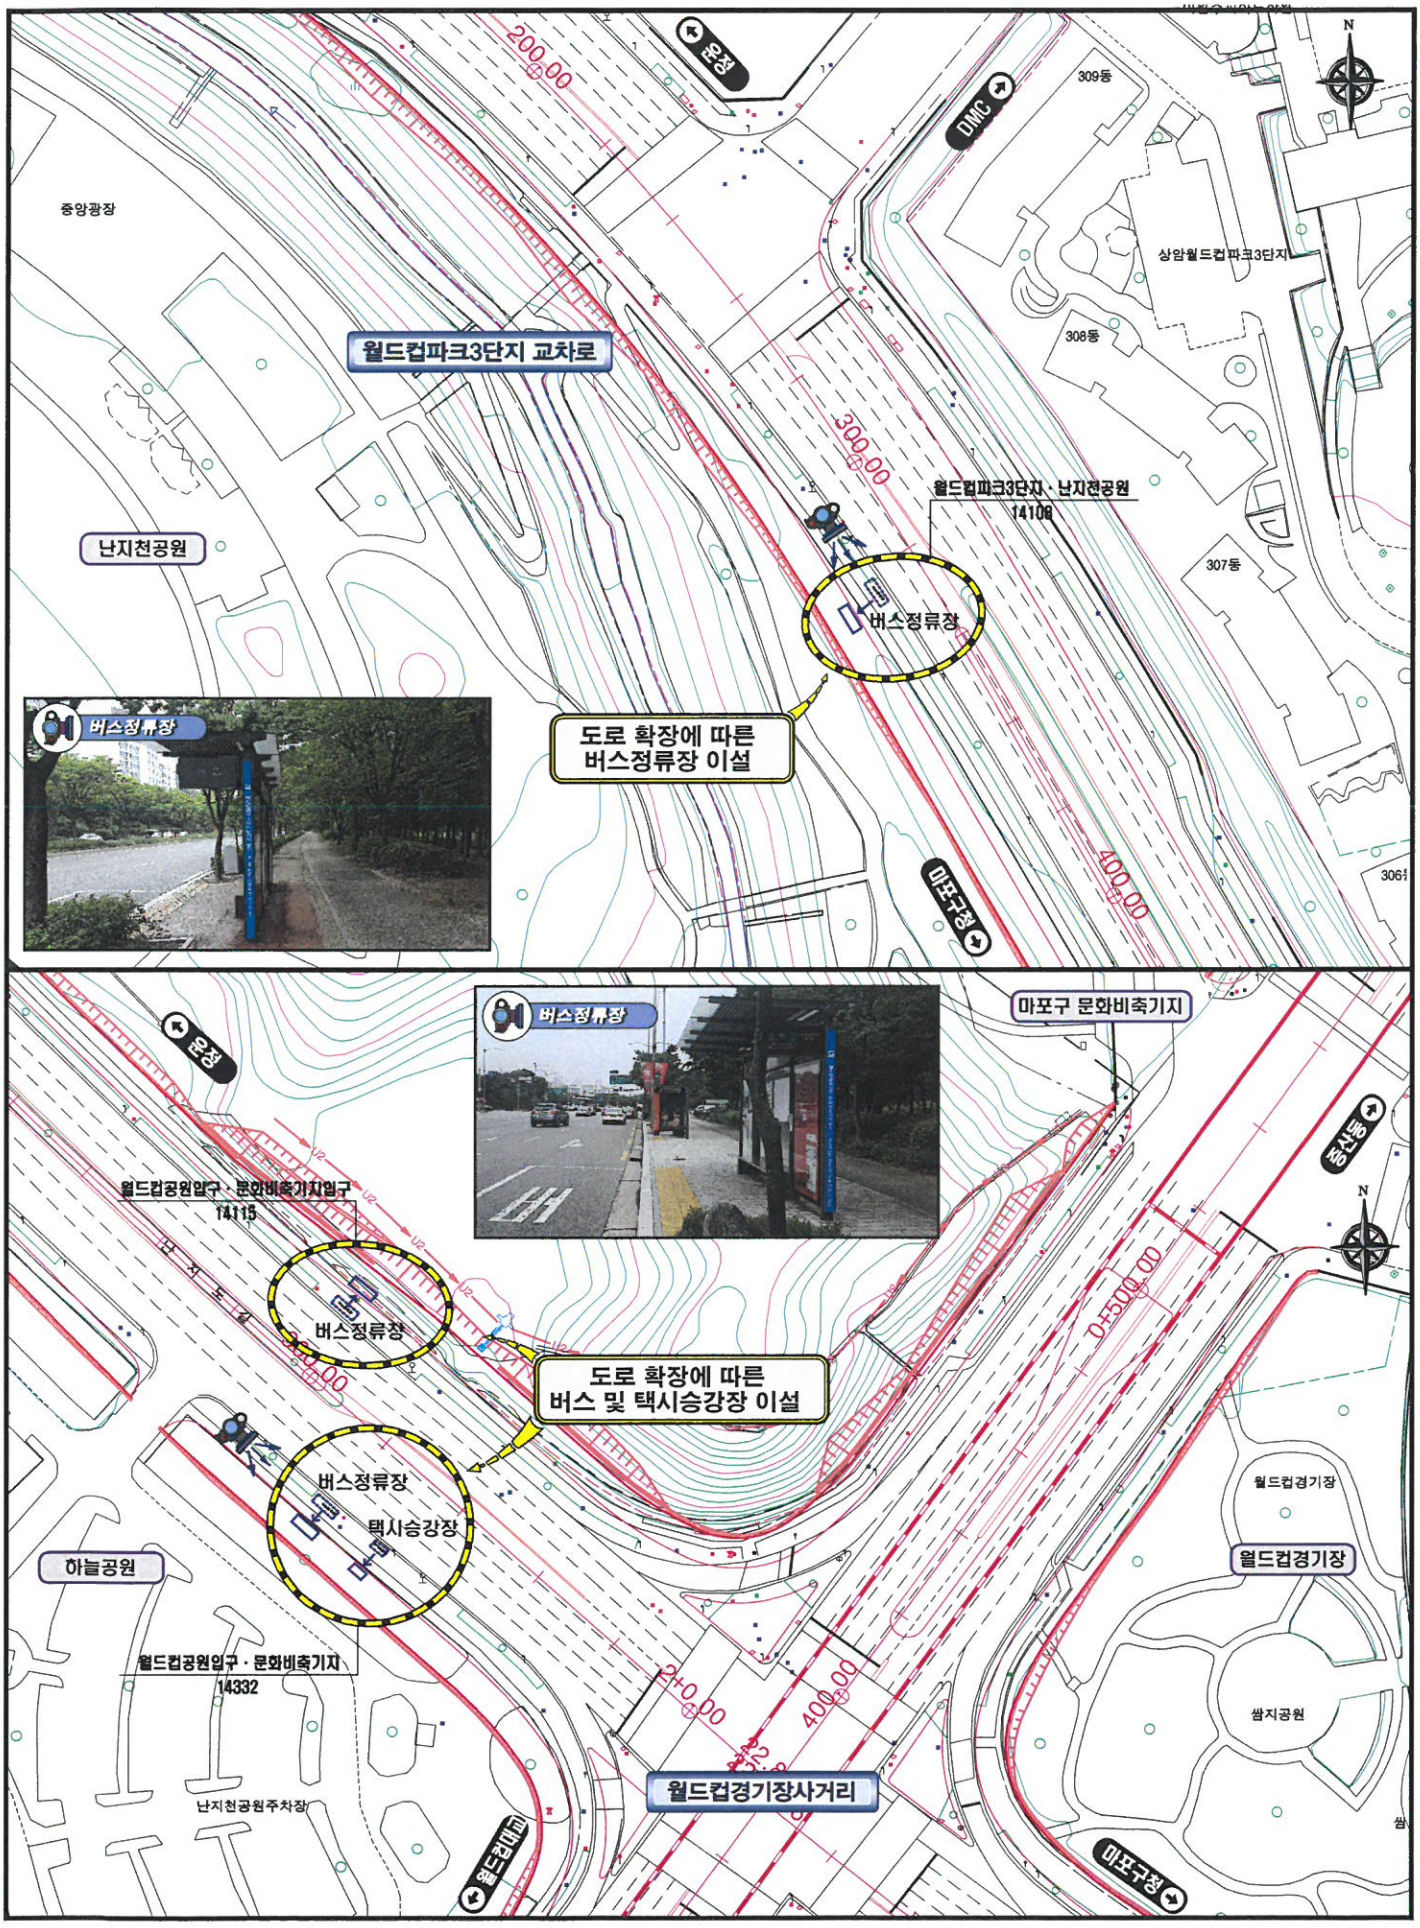제2자유로 종점부(난지도길) 입체화 - 버스 및 택시승강장