



□ 잠실수중보 위치도

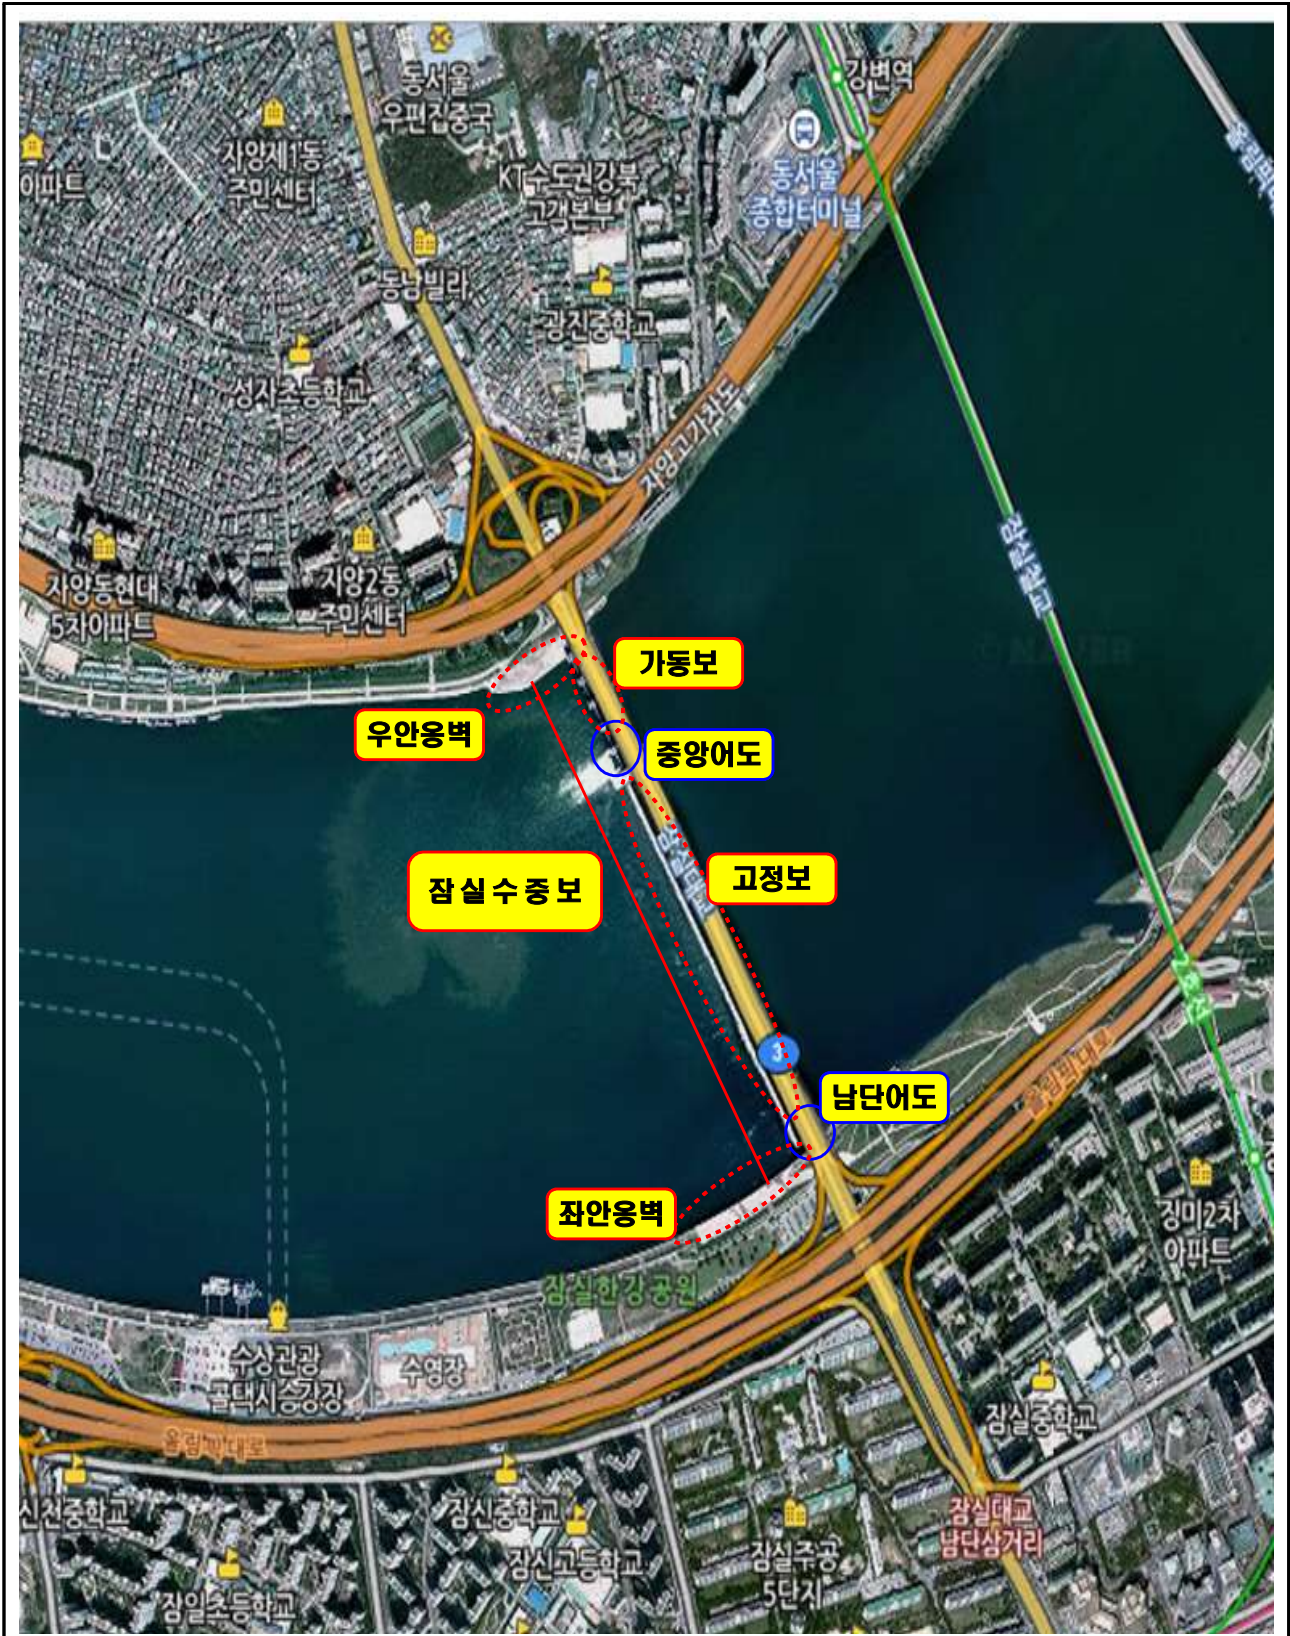

□ 표준횡단면도

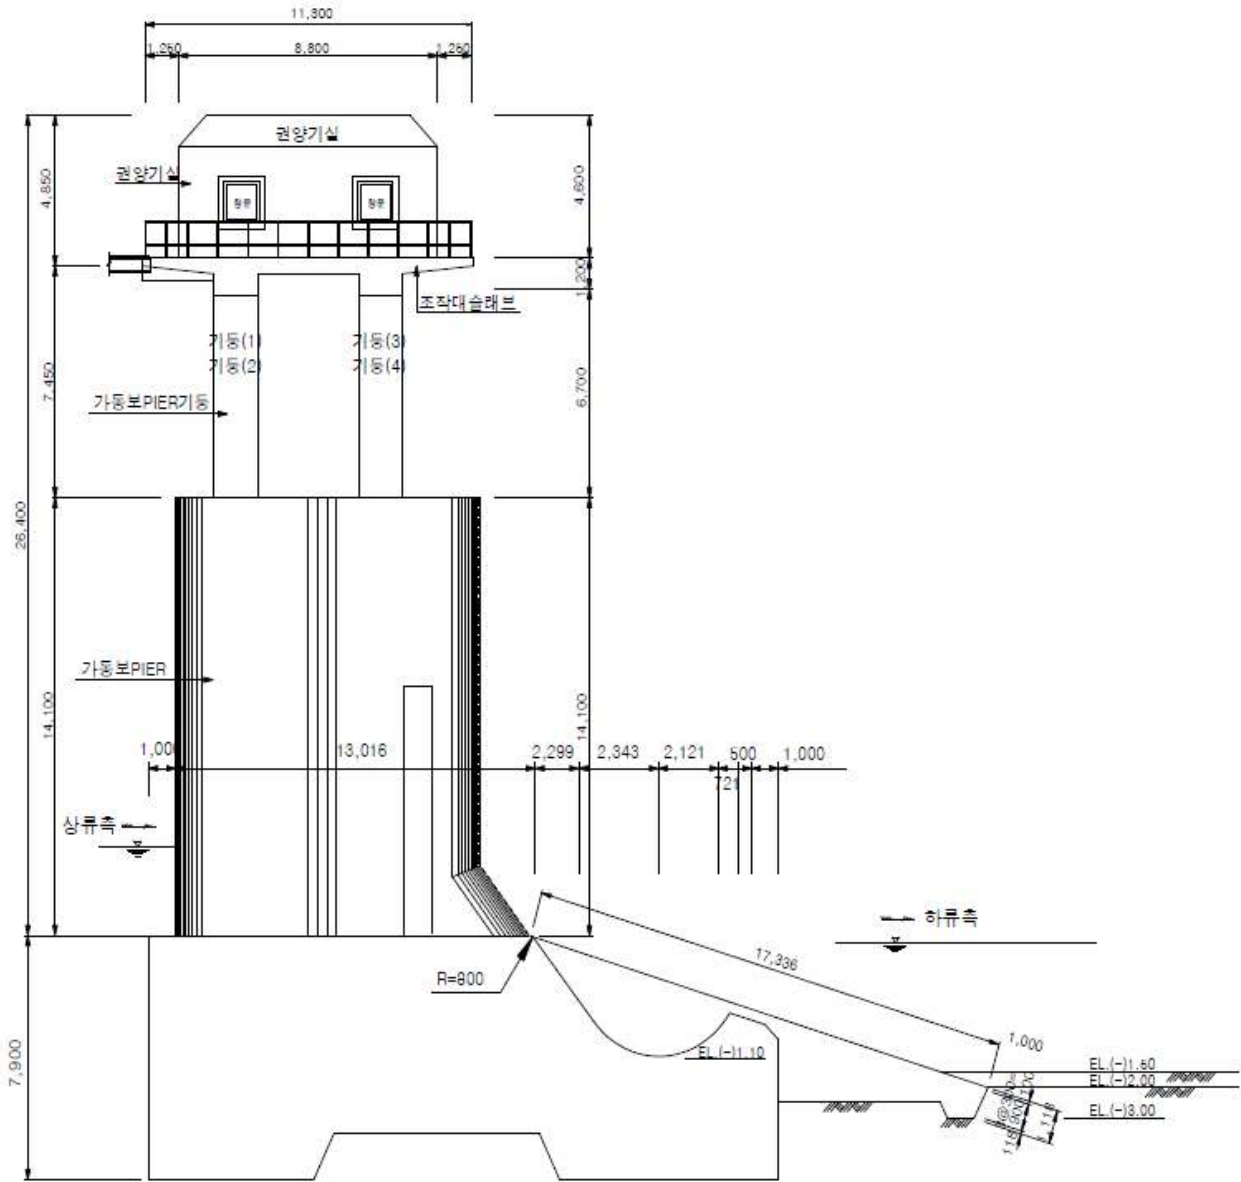

□ 전 경 사 진



가동보 구간



고정보 구간



중앙어도



남단어도



우측 옹벽




좌측 옹벽

□ 주요 파손부 사진




가동보 상류 MW2-4 철근노출

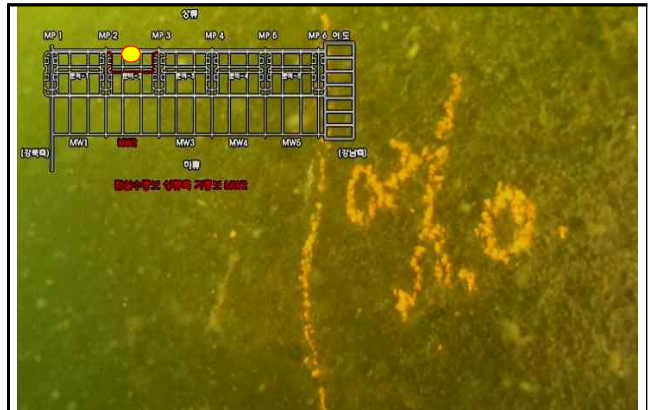


가동보 상류 MW2-2, 균열(Cw=0.2mm, L=1.0m)




가동보 수문 No.4 누수

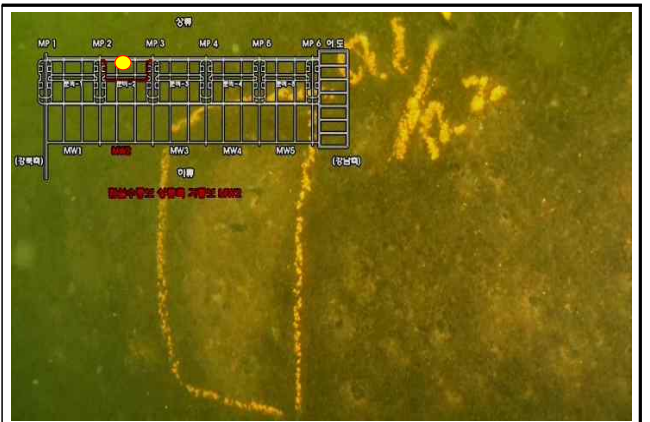

가동보 상류 MW2-2 표면침식

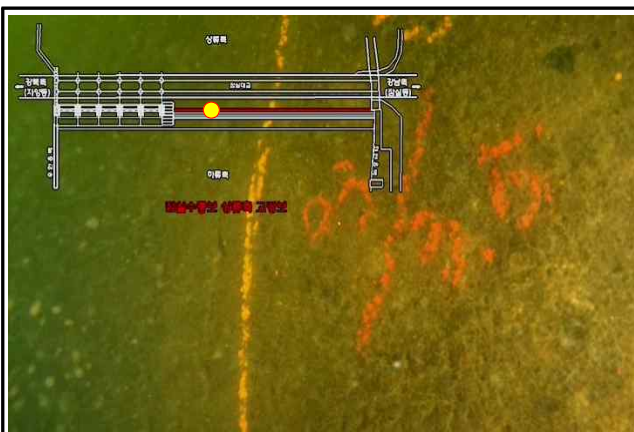


고정보 상류 STA.128m 균열(Cw=0.3mm, L=3.5m)

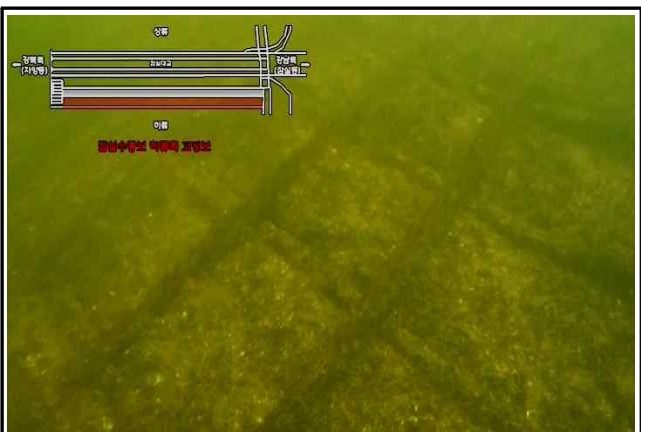

고정보 하류 STA.360m 철근노출




중앙어도 우측벽체 좌측면 파손

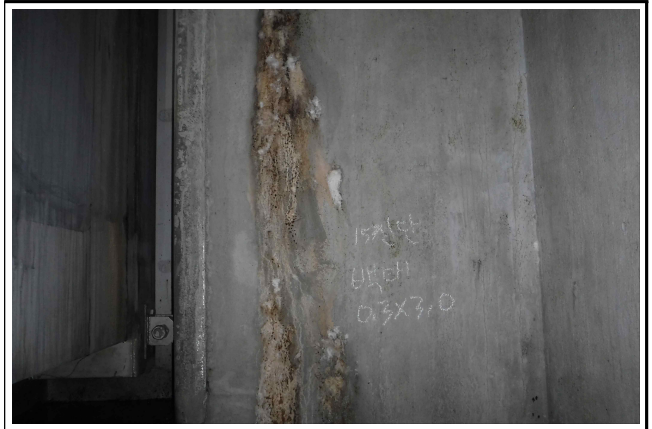

남단어도 기계실 벽체 누수 및 백태




좌안옹벽 STA.095m 누수

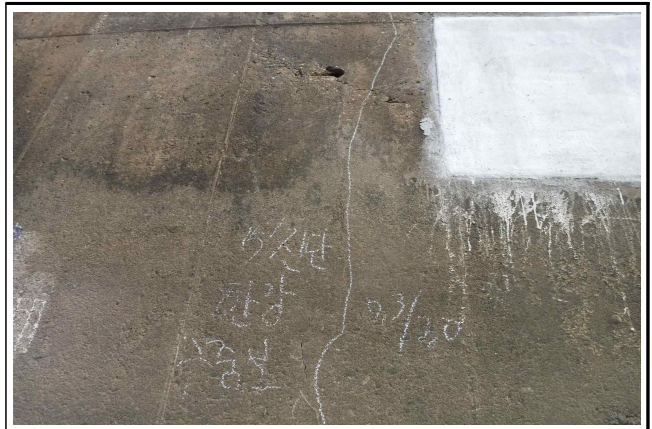

좌안옹벽 STA.088m 수직균열(Cw=0.4mm)



우안옹벽 STA.110m 철근노출

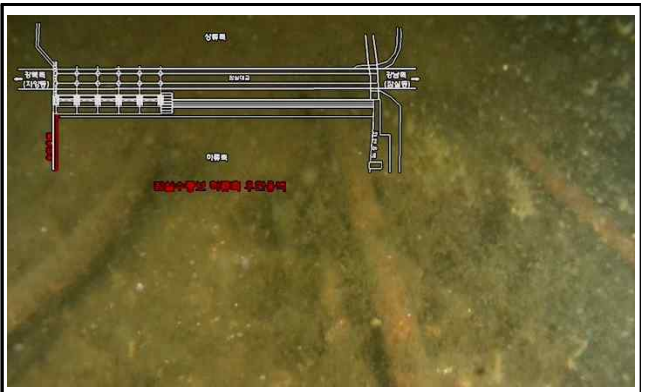

우안옹벽 STA.019m 철근노출