조성계획도(변경후)

사육신역사공원

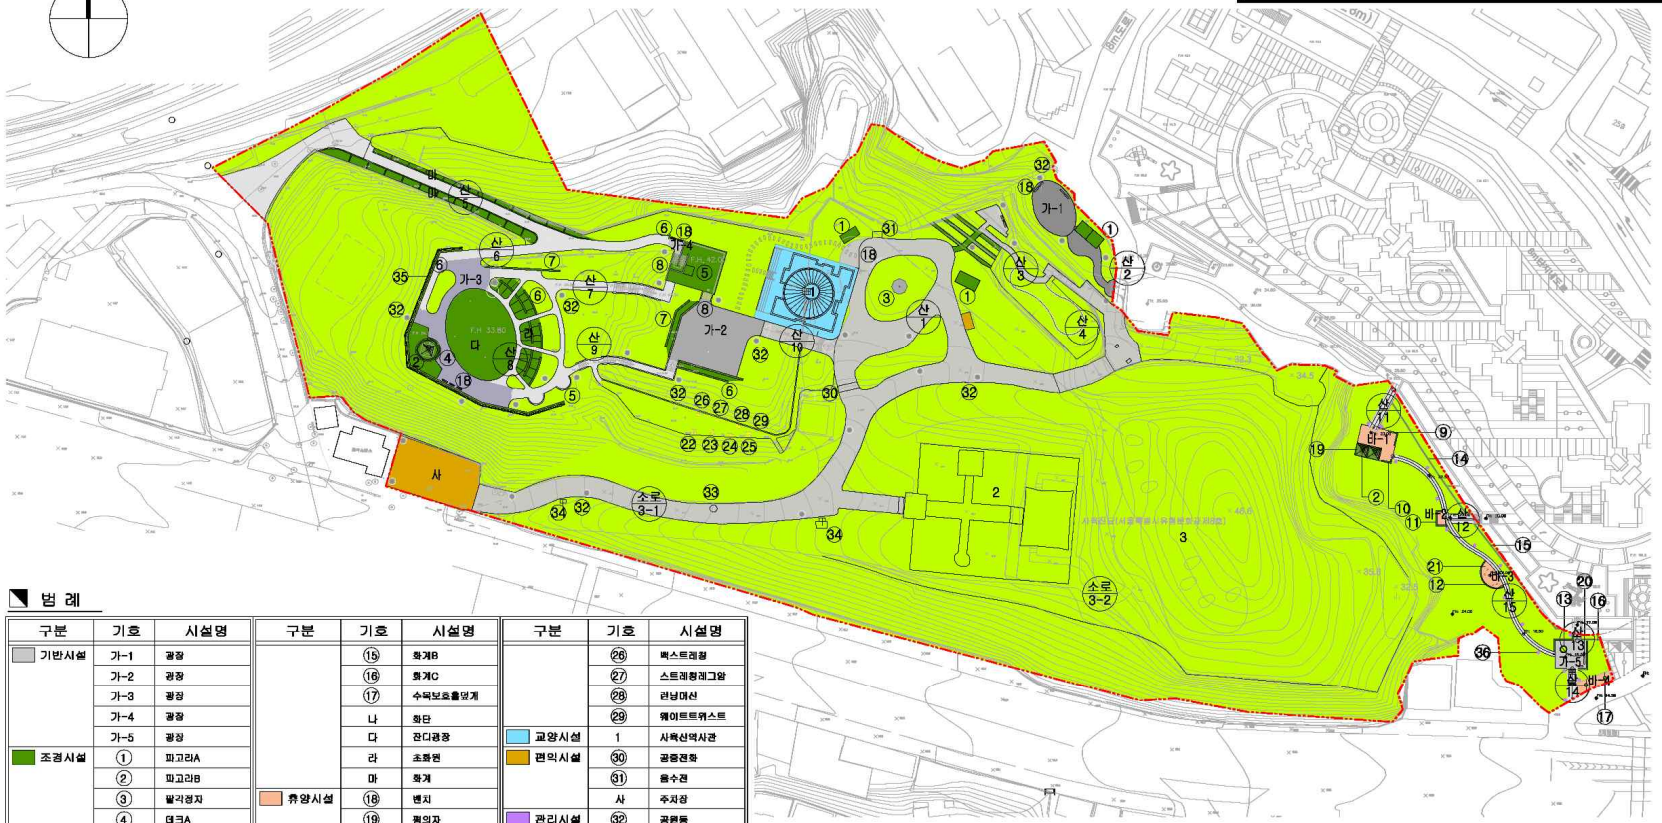

SCALE:1/1500

범 례

구분	기호	시설명
기반시설	가-1	광장
	가-2	광장
	가-3	광장
	가-4	광장
	가-5	광장
조경시설	①	파고라A
	②	파고라B
	③	팔각정자
	④	데크A
	⑤	데크B
	⑥	돌담
	⑦	잔디스탠드
	⑧	계단
	⑨	암담벽A
	⑩	암옹벽B
	⑪	암옹벽C
	⑫	자연석가벽
	⑬	플랜터
	⑭	화계A
	⑮	화계B
	⑯	화계C
	⑰	수목보호멍계
	나	화단
	다	잔디광장
	라	초화원
	마	화계
휴양시설	⑱	벤치
	⑲	평의자
	⑳	등의자
	㉑	단식의자
	바-1	휴게소-1
	바-2	휴게소-2
	바-3	휴게소-3
	바-4	휴게소-4
운동시설	㉒	체어스텐딩
	㉓	트리플트위스트
	㉔	크로스스윙
	㉕	바디싱업
	㉖	빅스트레칭
	㉗	스트레칭레그와
	㉘	런닝머신
	㉙	웨이트트위스트
교양시설	1	사육신역사관
편익시설	㉚	공중전화
	㉛	음수전
	사	주차장
관리시설	㉜	공원등
	㉝	휴지통
	㉞	안내판
	㉟	목재볼스
	㊱	대양광등
녹지 및 기타		녹지
	2	사당
	3	묘지