


# 노인보호구역 종합개선도



도로 단면 (단위:m)

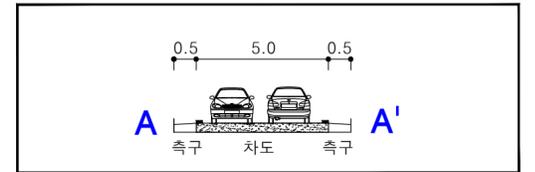

주요사업내용

구분	항목	단위	수량				
			현황	개선	신설	교체	제거
안전표지	<323.224> <노인보호구역>	<통합표지>	개	-	-	-	-
		<소계>	개	-	-	-	-
	323.224 최고속도제한, 노인보호구역	개	-	2	-	-	-
	226.324 서행, 어린이보호	개	-	-	-	1	-
도로부속물	323.427 해제, 노인보호	개	-	2	-	-	-
	224.427 해제, 최고속도제한	개	-	-	-	-	-
	과속방지턱	개	-	-	-	-	-
	미끄럼방지(암색)	m	-	-	-	-	-
노면표시	미끄럼 방지(흑색)	m	-	-	-	-	-
	미끄럼 방지(황색)	m	-	-	-	-	-
	미끄럼 방지(백색)	m	-	-	-	-	-
	노면표시	m	-	-	-	-	-
노면표시	515,516 주정차금지선	m	-	-	-	-	-
	519 서행	m	-	2	-	-	-
	518(30)(속도제한)	개	-	2	-	-	-
	536-2(노인보호구역)	개	-	2	-	-	-

범례

구분	내용
현황	반사경
	과속방지턱
	주차금지선
신설	노면표시
	과속방지턱
	통합표지판



<b>동작구</b>	2019년 노인보호구역 개선사업 기본 및 실시설계	설계	심사	확인	일자	축척	도면명
					2019.01	NONE	종합개선도