


# 규 제 도 (청정원 어린이집)

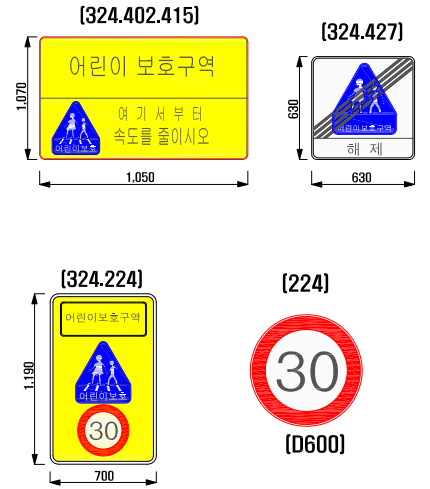

**주요사업내용**

구분	항 목	단위	현황	수 량				
				개	신설	교체	제거	
교 통 표 지	[212] 직진금지	개	-	-	-	-		
	[405,405] 일자, 시간	개	-	-	-	-		
	[219] 주차 금지	개	-	-	-	-		
	[224] 최고 속도 제한	개	-	4	-	-		
	[428] 견인 지역	개	-	-	-	-		
<통합표지> 소 계				개	-	14	-	-
안 전 표 지	324.219.428 [어린이보호, 주차금지, 견인지역]	개	-	-	-	-		
	324.402.415 [어린이보호, 어린이 보호구역]	개	-	4	-	-		
	324.224 [어린이보호, 최고 속도 제한]	개	-	2	-	-		
지 식 표 지	224.427 [애제, 속도]	개	-	4	-	-		
	324.427 [애제, 어린이 보호]	개	-	4	-	-		
소 계				개	-	10	-	5
노 면 표 지	501(중앙선)	m	-	-	-	-		
	503(자선)	m	-	-	-	-		
	515(주차금지)	m	87	-	-	87		
	516(주차금지)	m	-	137	-	-		
	518(3미속도제한)	개	-	5	-	-		
	519(서행)	개	-	-	-	-		
	525(유도선)	m	-	-	-	-		
	529(횡단보도예고)	개	-	-	-	-		
	530(징지선)	개	-	-	-	-		
	532(횡단보도)	개	-	-	-	-		
536(어린이 보호구역)	개	-	5	-	-			
537(진행방향)	개	-	-	-	-			
거주자우선주차	개	-	-	-	5			

## 개 선 방 안

구분	교 통 표 지	단 위	도 목	비 고
총합 표지판	10 EA	개	임프식 횡단보도	-
교통 표지판	4 EA	개	미끄럼방지포장(암격색)	321.0
노 면 표 지	횡 단 보 도	-	미끄럼방지포장(흑색-일반)	-
	차 도 색	-	보도포장	-
표 지	어린이 보호구역	5 EA	노면형식 및 채포장(아스콘)	-
	30	5 EA	방호울타리(배색형)	-
시 시	주정차금지구역	137.0m	방호울타리(개방형)	-
	지그재그자선	-	과속방지턱(원호형) 정비	3EA
표 지 판	어린이 보호구역	-	과속방지턱(이미지)	-
	어린이 보호구역	-	임프식 횡단보도(채도색)	-
	어린이 보호구역	-	전신주용 디자인시트 (어린이 보호구역)	-

## 범 례

구 분	내 용
존 치	교통 표지판
신 설	어린이보호구역 통합 표지판
	노면표시

