



【붙임 1-1】

성북천 시설물 위치도

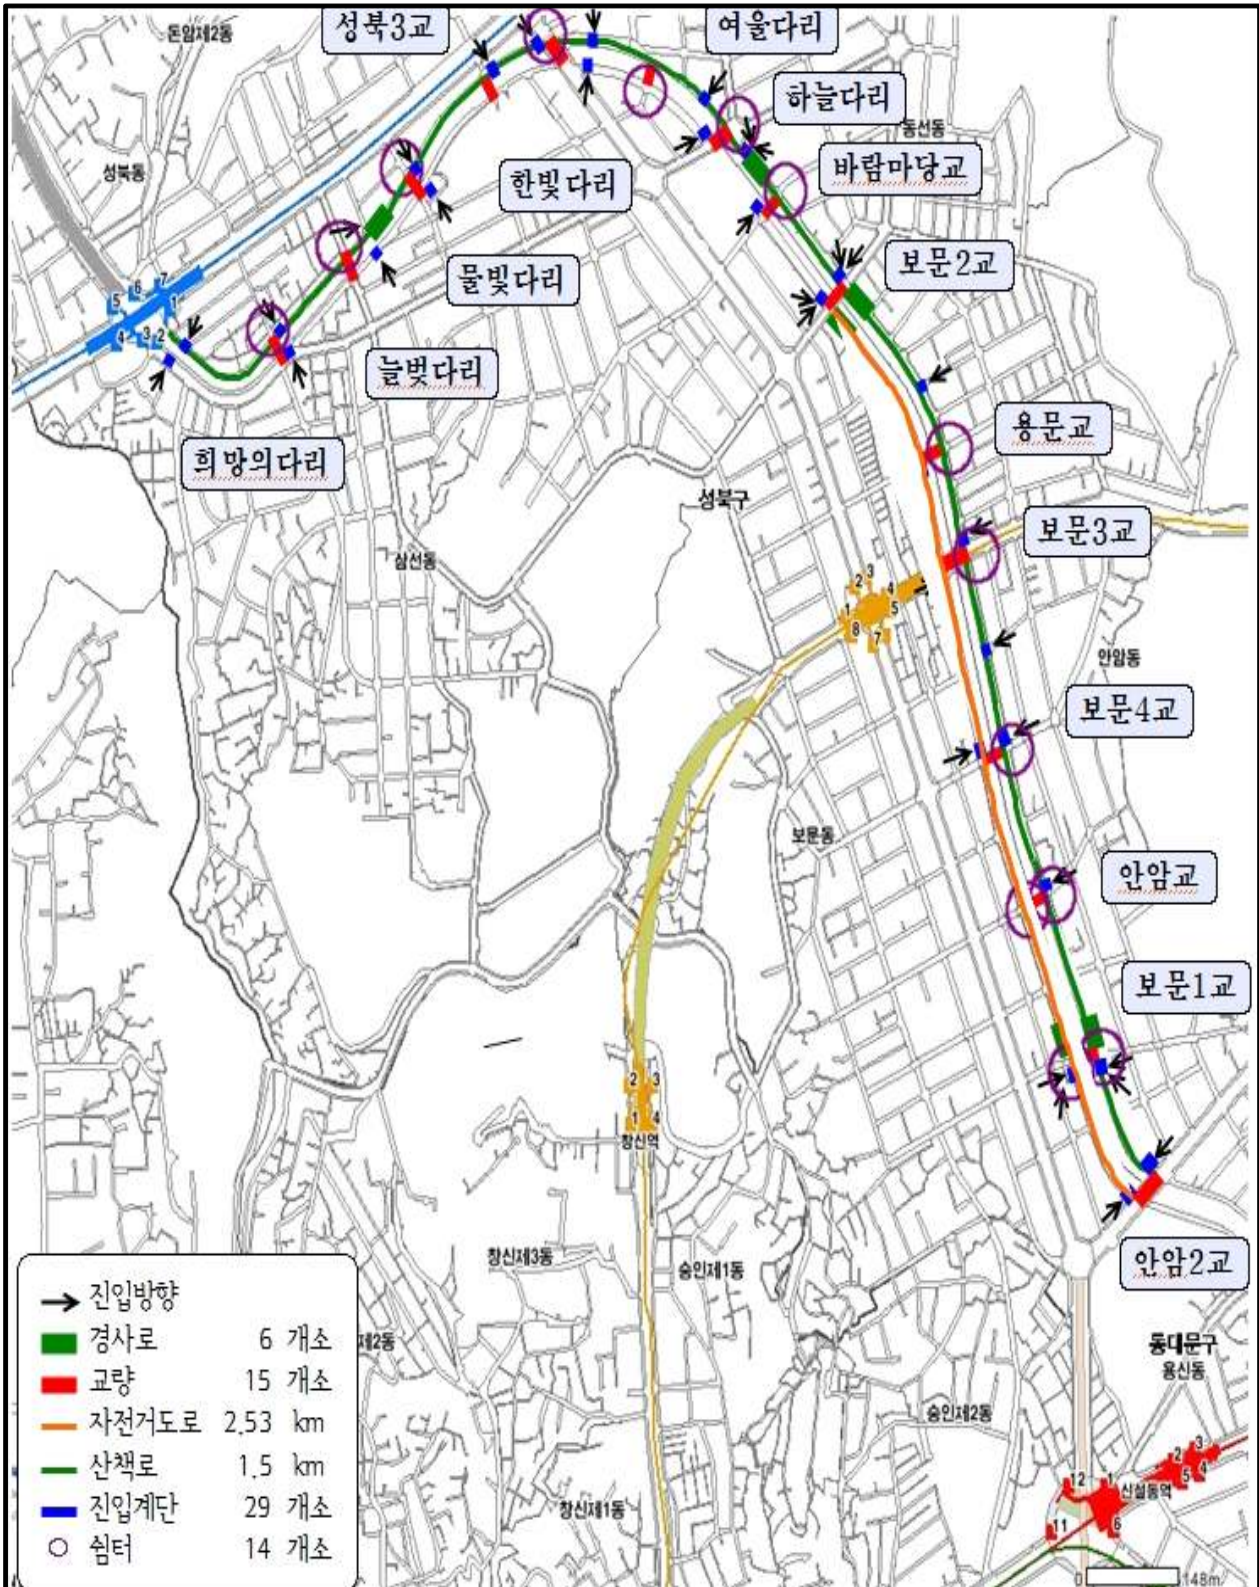


【붙임 1-2】

정릉천 상류 시설물 위치도

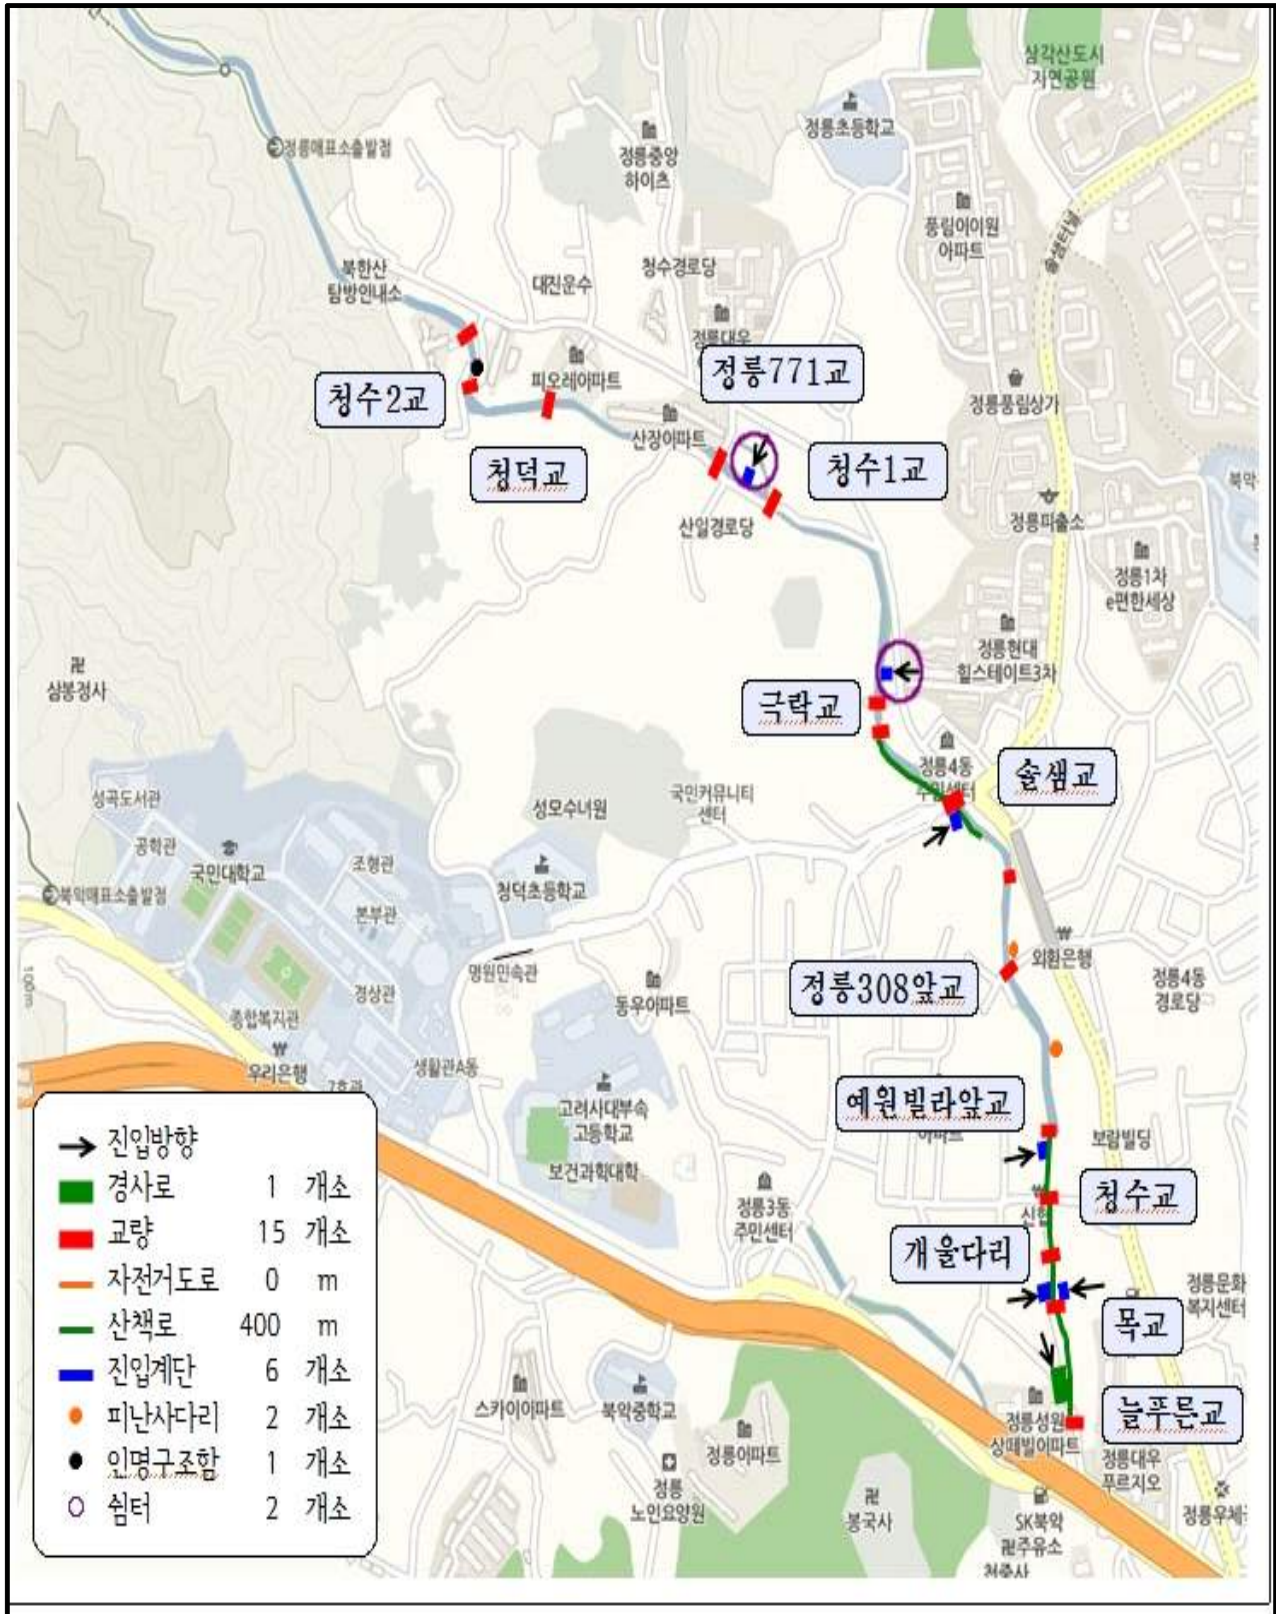

【붙임 1-3】

정릉천 하류 시설물 위치도

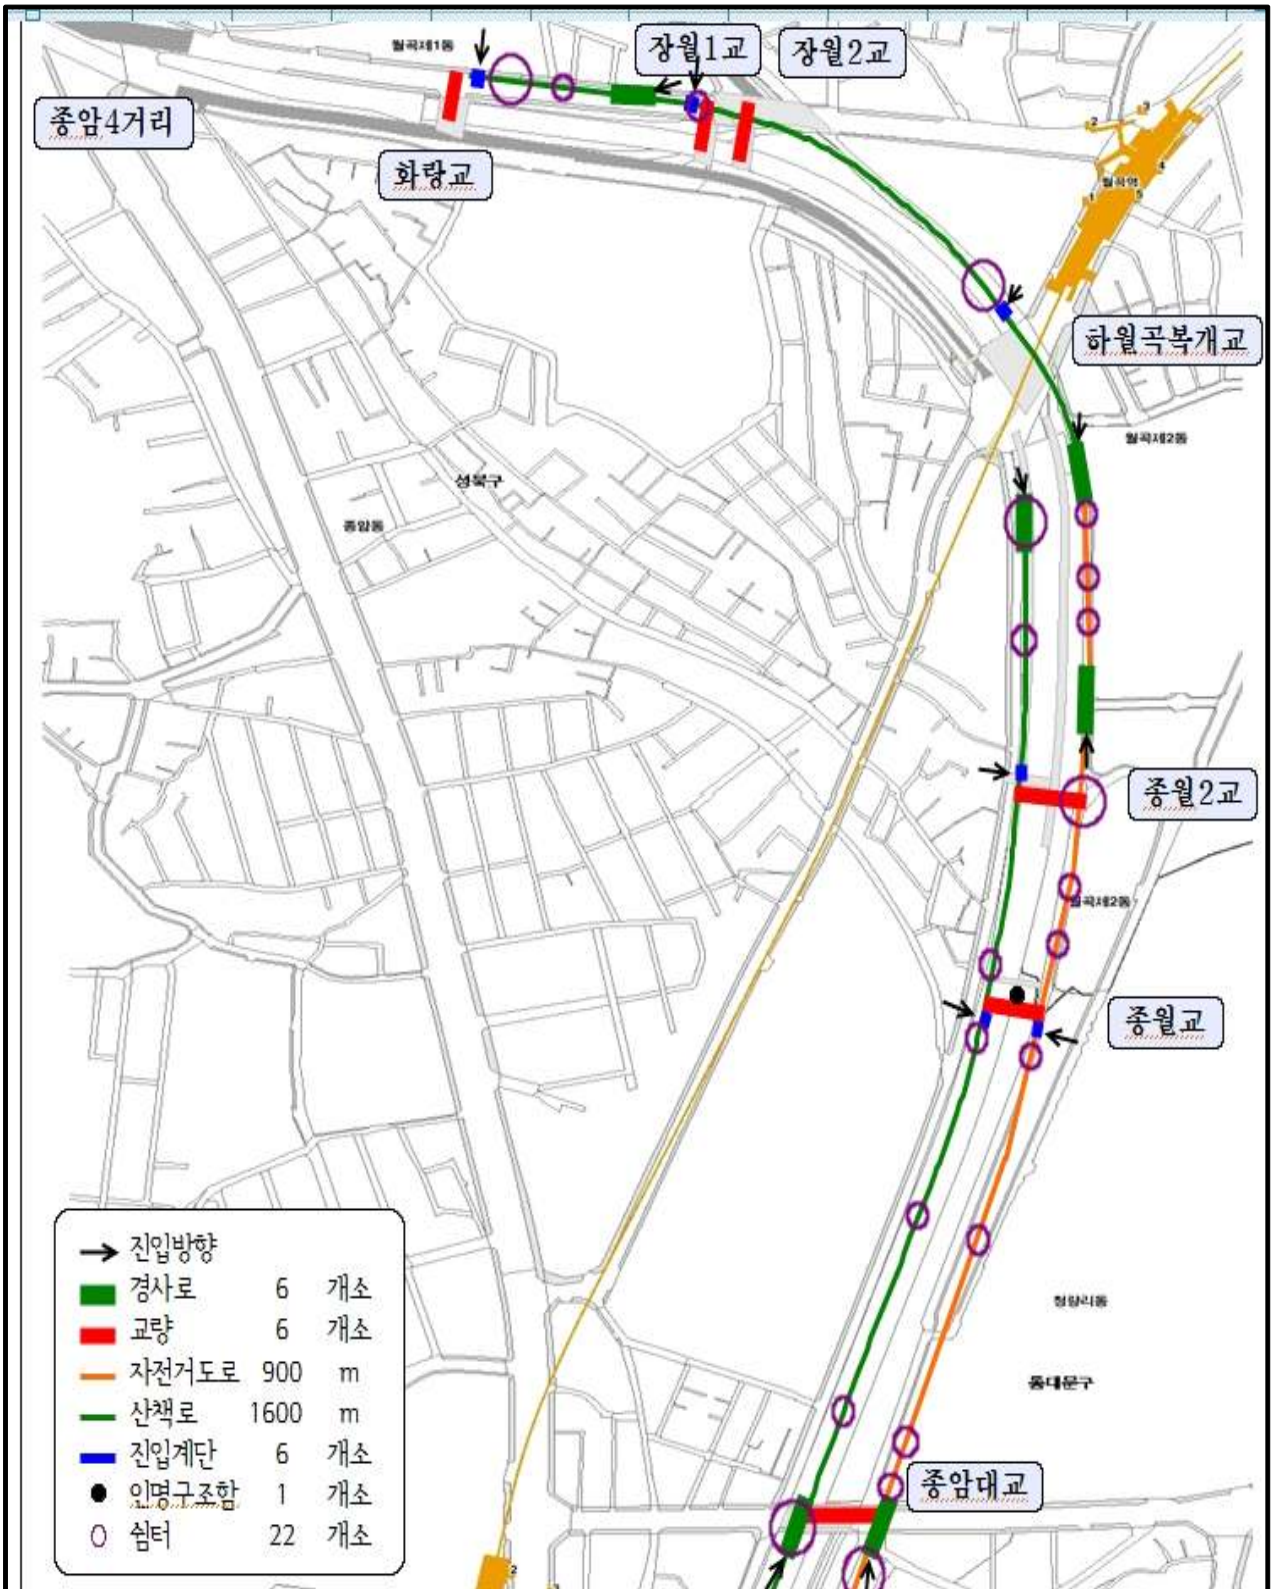

【붙임 1-4】

우이천 시설물 위치도



【붙임 1-5】

증랑천 시설물 위치도

