인명구조실기교육장 계획평면도(안)

평 면 도

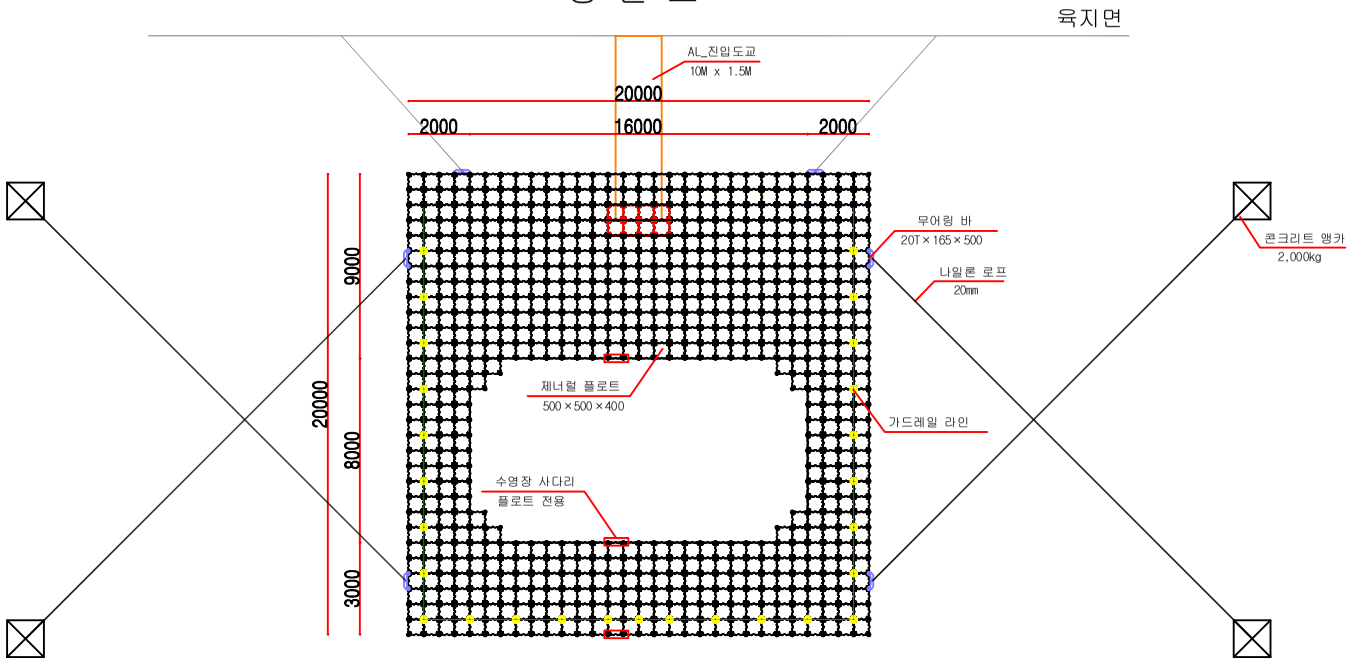

측 면 도

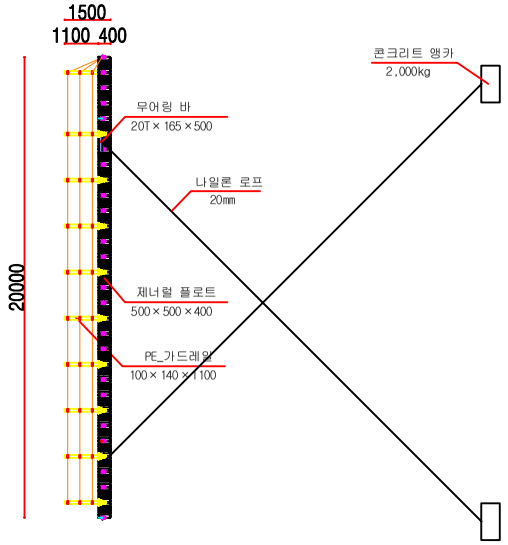

정 면 도

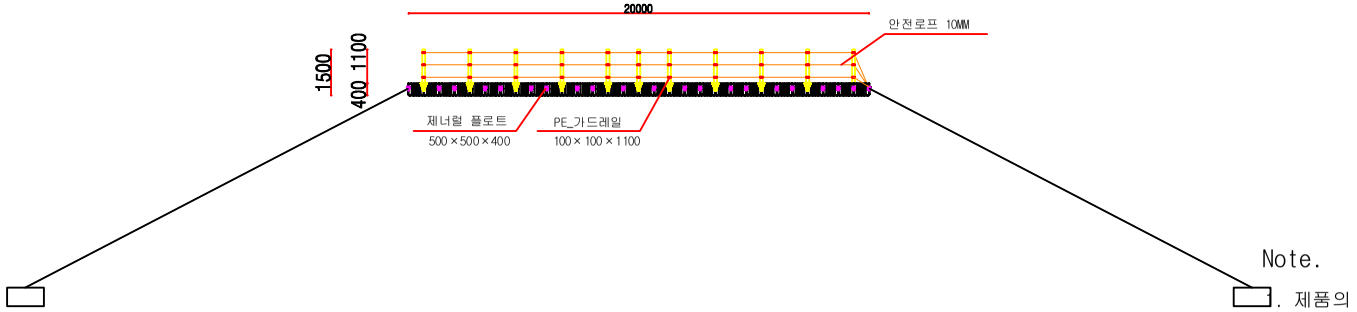

Note.

1. 제품의 성능개선을 위해 디자인 및 치수는 예고없이 변경 될 수 있습니다.
2. 진입도교 설치시 육상부 기초가 없을 시 교대부분 시공은 별도 입니다.
3. 진입도교 설치부 이상 물이 잠길(예상) 시 안정성 확보를 위해서 철수 되어야 합니다.

SCOTRA. Co. Ltd.	용 역 사								도 면 명		축 척	None
	시 공 사								도면화일명		작 성 일	2018. 5
공 사 명	감 리 사	개정 번호	날 짜	내 용	작 성 자	검 토 자	확 인 자	감독원(감리원)	도면 번호		일련 번호	