




# 현 황 도 (서초느티나무심터)

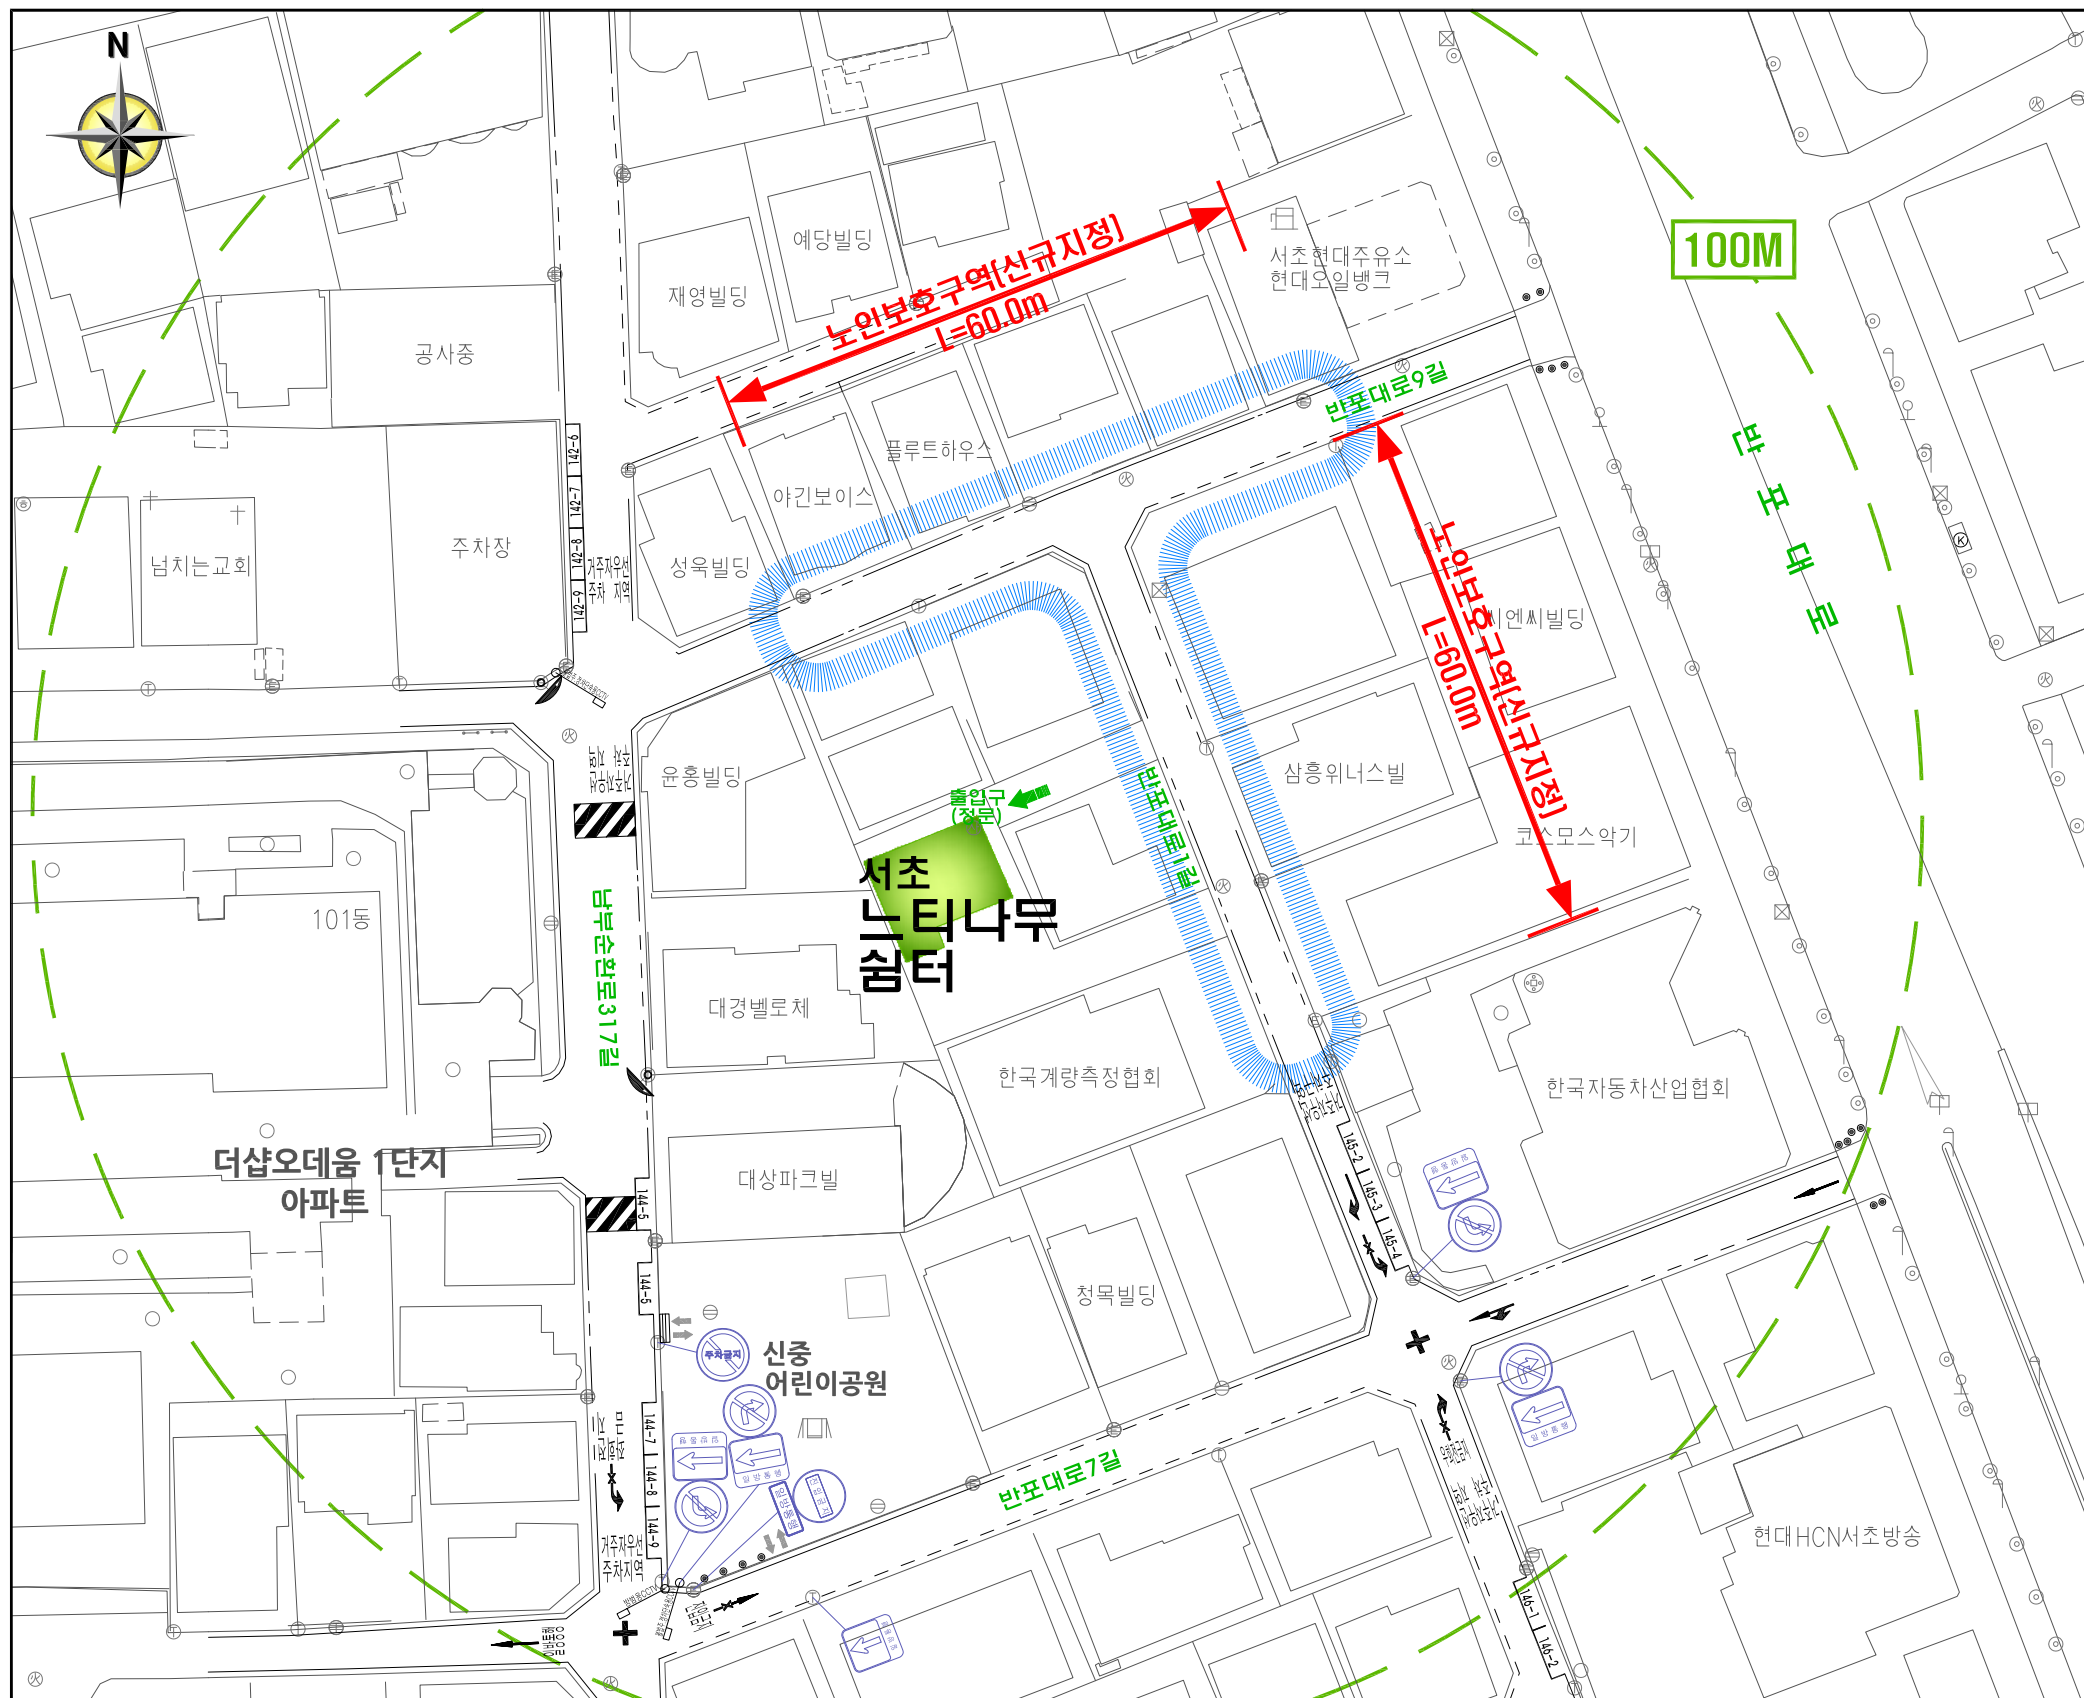

구분	내용
	교통 표지판
	노면표시
	횡단보도
	과속방지턱 (원호형)
	반사경
	노상주차구역
	CCTV (차량단속, 다목적, 방범용)

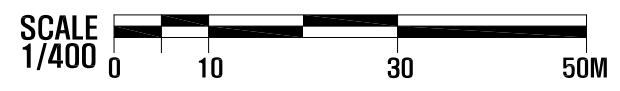

# 규 제 도 (서초느티나무심터)

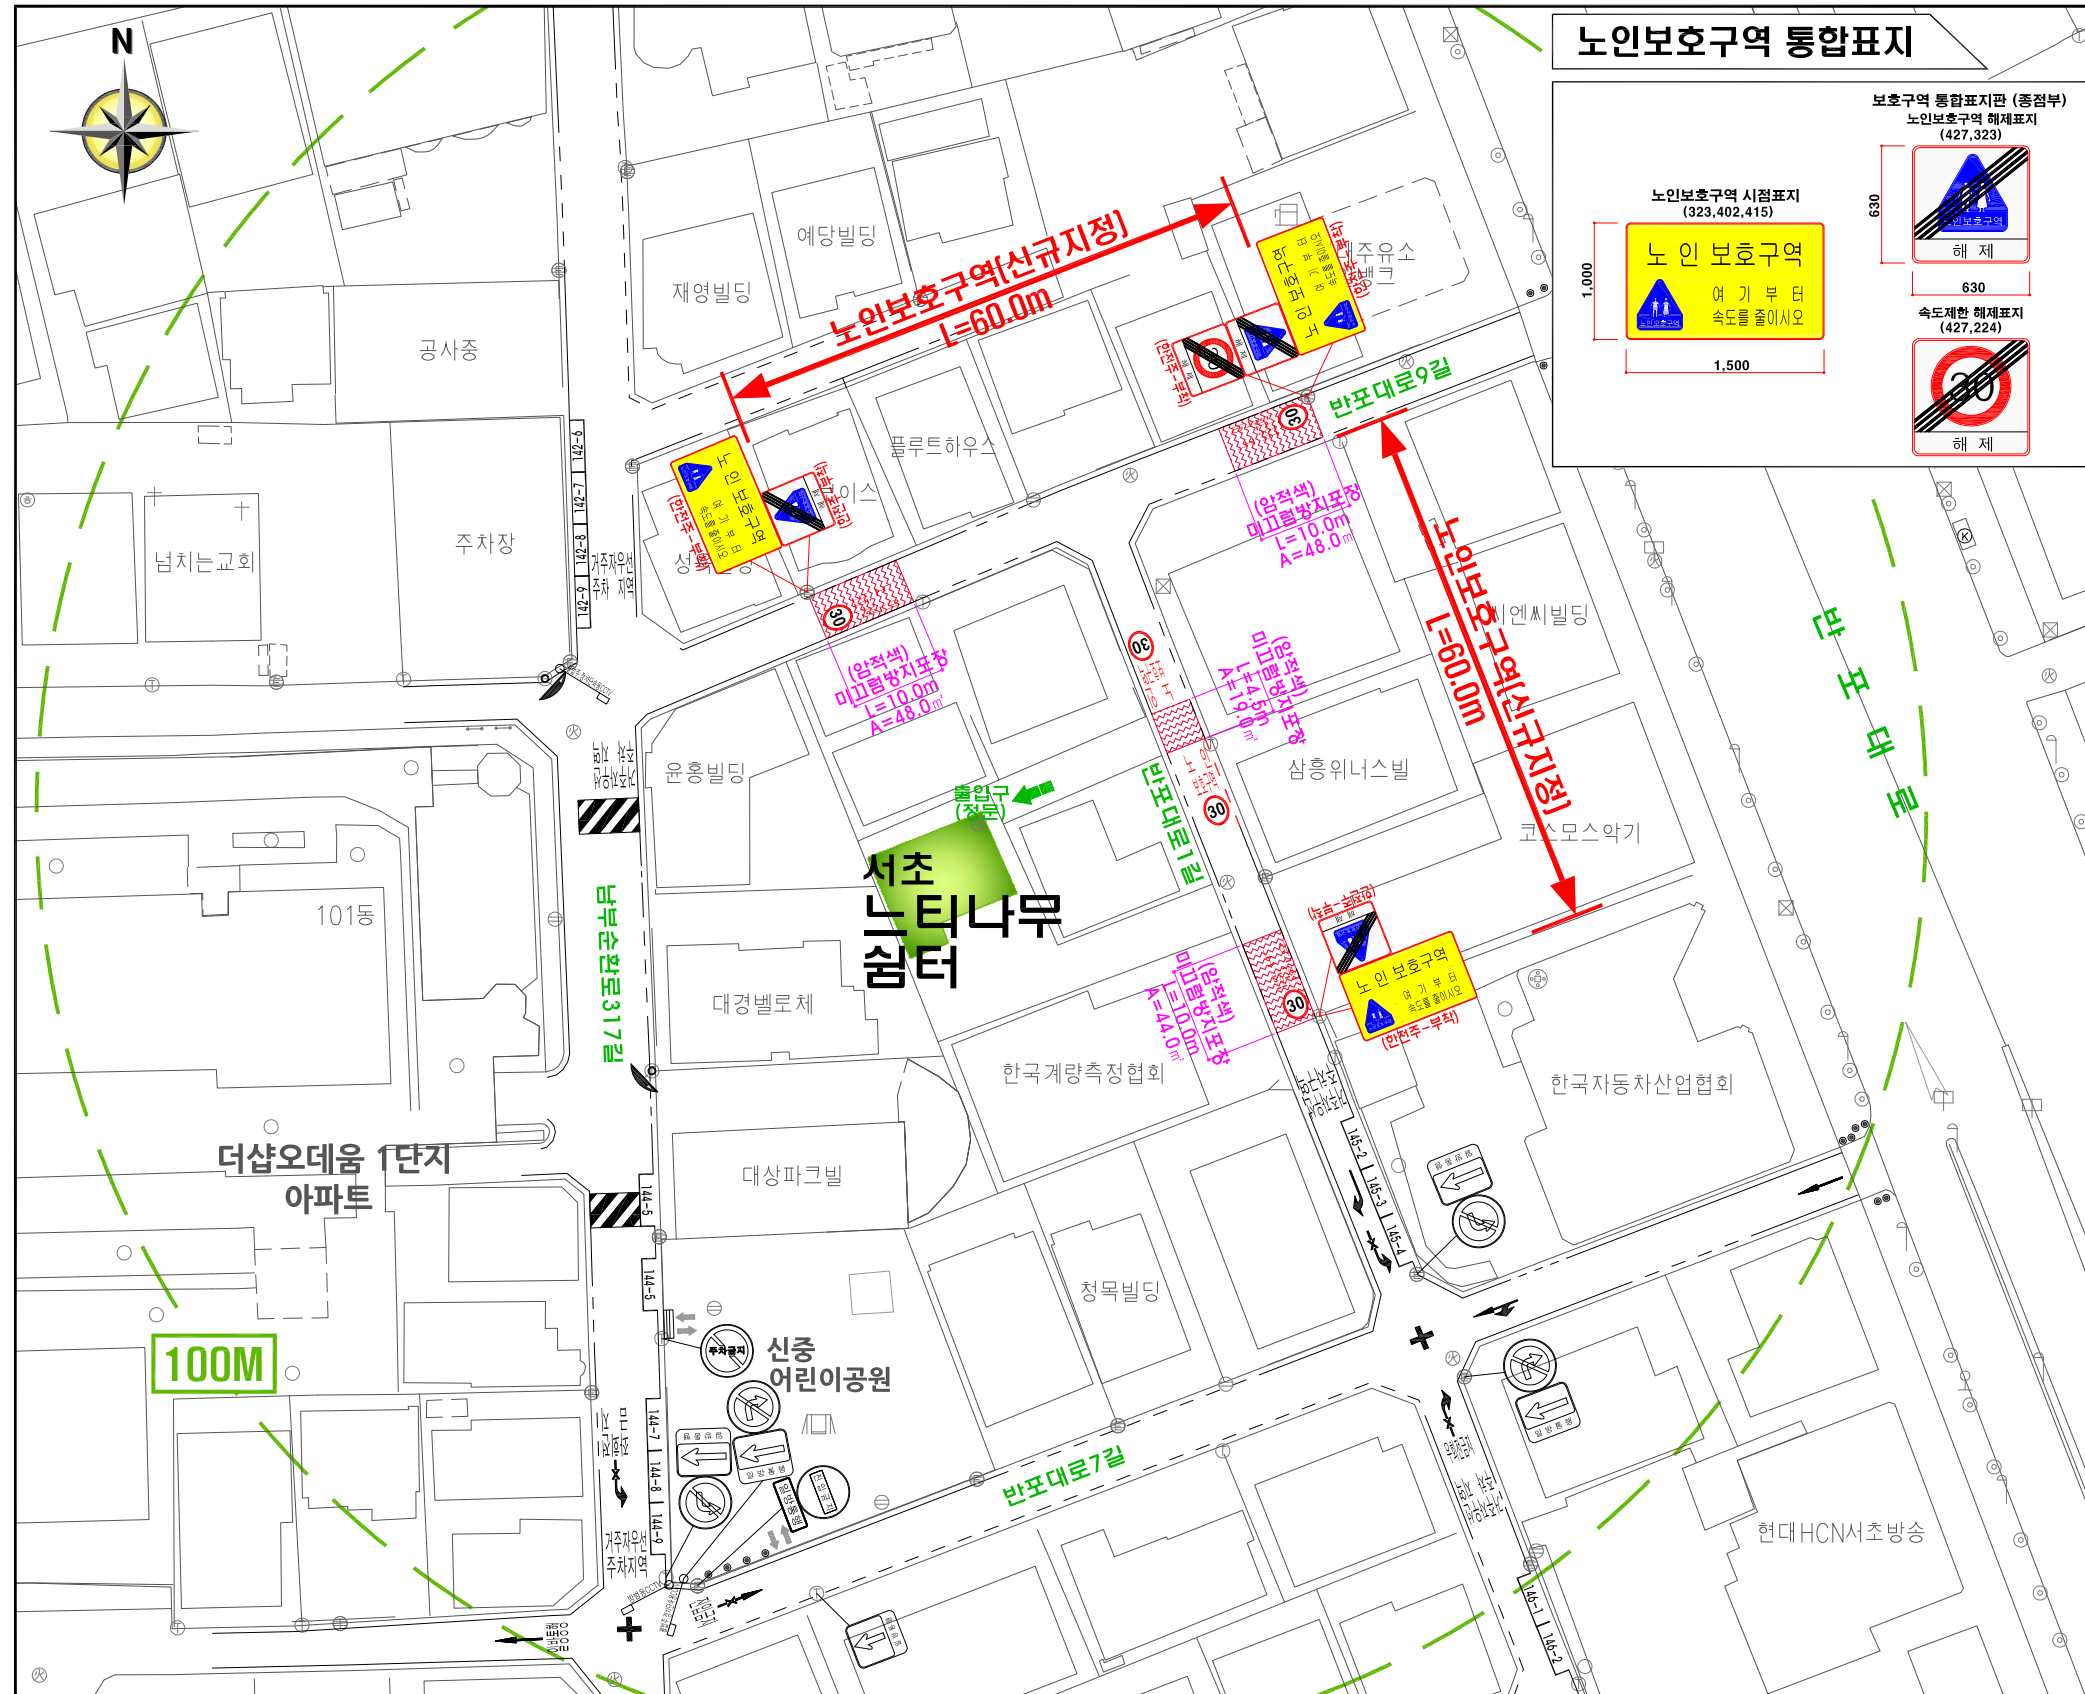

### 주요사업내용

구분	항 목	단위	현황	수 량		
				개	신 설	교 체
안 전 표 지	계 <통합표지>	개	-	7	-	-
	323, 402, 415 [노인보호구역,거리,통행주의]	개	-	3	-	-
	427, 224 [최고속도제한 해제]	개	-	1	-	-
노 면 표 지	427, 323 [노인보호구역 해제]	개	-	3	-	-
	소 계	개	-	10	-	-
노 면 표 지	518 [속도제한] (30) [숫자]	개	-	5	-	-
	536-2 [노인 보호구역] 문자	개	-	5	-	-

### 개 선 방 안

구분	내 용	구분	내 용
노 면 표 지	통합 표지판 7 EA	노 면 표 지	염색식 횡단보도
노 면 표 지	형 단 신 설 - 재도색	노 면 표 지	미끄럼방지포장(암적색) 159㎡
노 면 표 지	노인 보호구역 5 EA	노 면 표 지	안전패드 포장 (노란색)
노 면 표 지	(30) 5 EA	노 면 표 지	보도포장
노 면 표 지	주차금지구역	노 면 표 지	노면평삭 및 재포장(아스콘)
노 면 표 지	주정차금지구역 [서행]	노 면 표 지	방호울타리 렌스
노 면 표 지	주차구역 제거	노 면 표 지	방호울타리(U형블라드)
노 면 표 지	노인 보호구역	노 면 표 지	과속방지턱(원호형)
노 면 표 지	여기부터 속도를 줄이시오	노 면 표 지	과속방지턱(이미지)
노 면 표 지	(인전후-부위)	노 면 표 지	염색식 횡단보도(재도색)
노 면 표 지	노인 보호구역 통합표지판 (종점부) 노인보호구역 해제표지 (427,323)	노 면 표 지	점선주용 디자인시트 (어린이보호구역)

### 범 례

구분	내 용
존 치	교통 표지판, 재도색
제 거	과속방지턱 (원호형,이미지), 교통 표지판, 과속방지턱(원호형)
신 설	노면표시, 주차구역, 통합 표지판, 노면표시, 미끄럼방지 포장 (암적색)

