



현 황 도 (종암 초등학교)

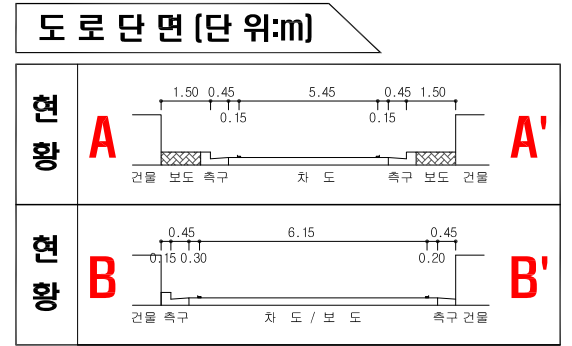

범례

구분	내용
	통합 교통 표지판
	노면 표시
	주차금지 노면표시
	횡단 보도
	과속방지턱 (원호형)
	미끄럼방지포장
	CCTV (차량단속, 다목적, 방범용)
	어린이보호구역 정비

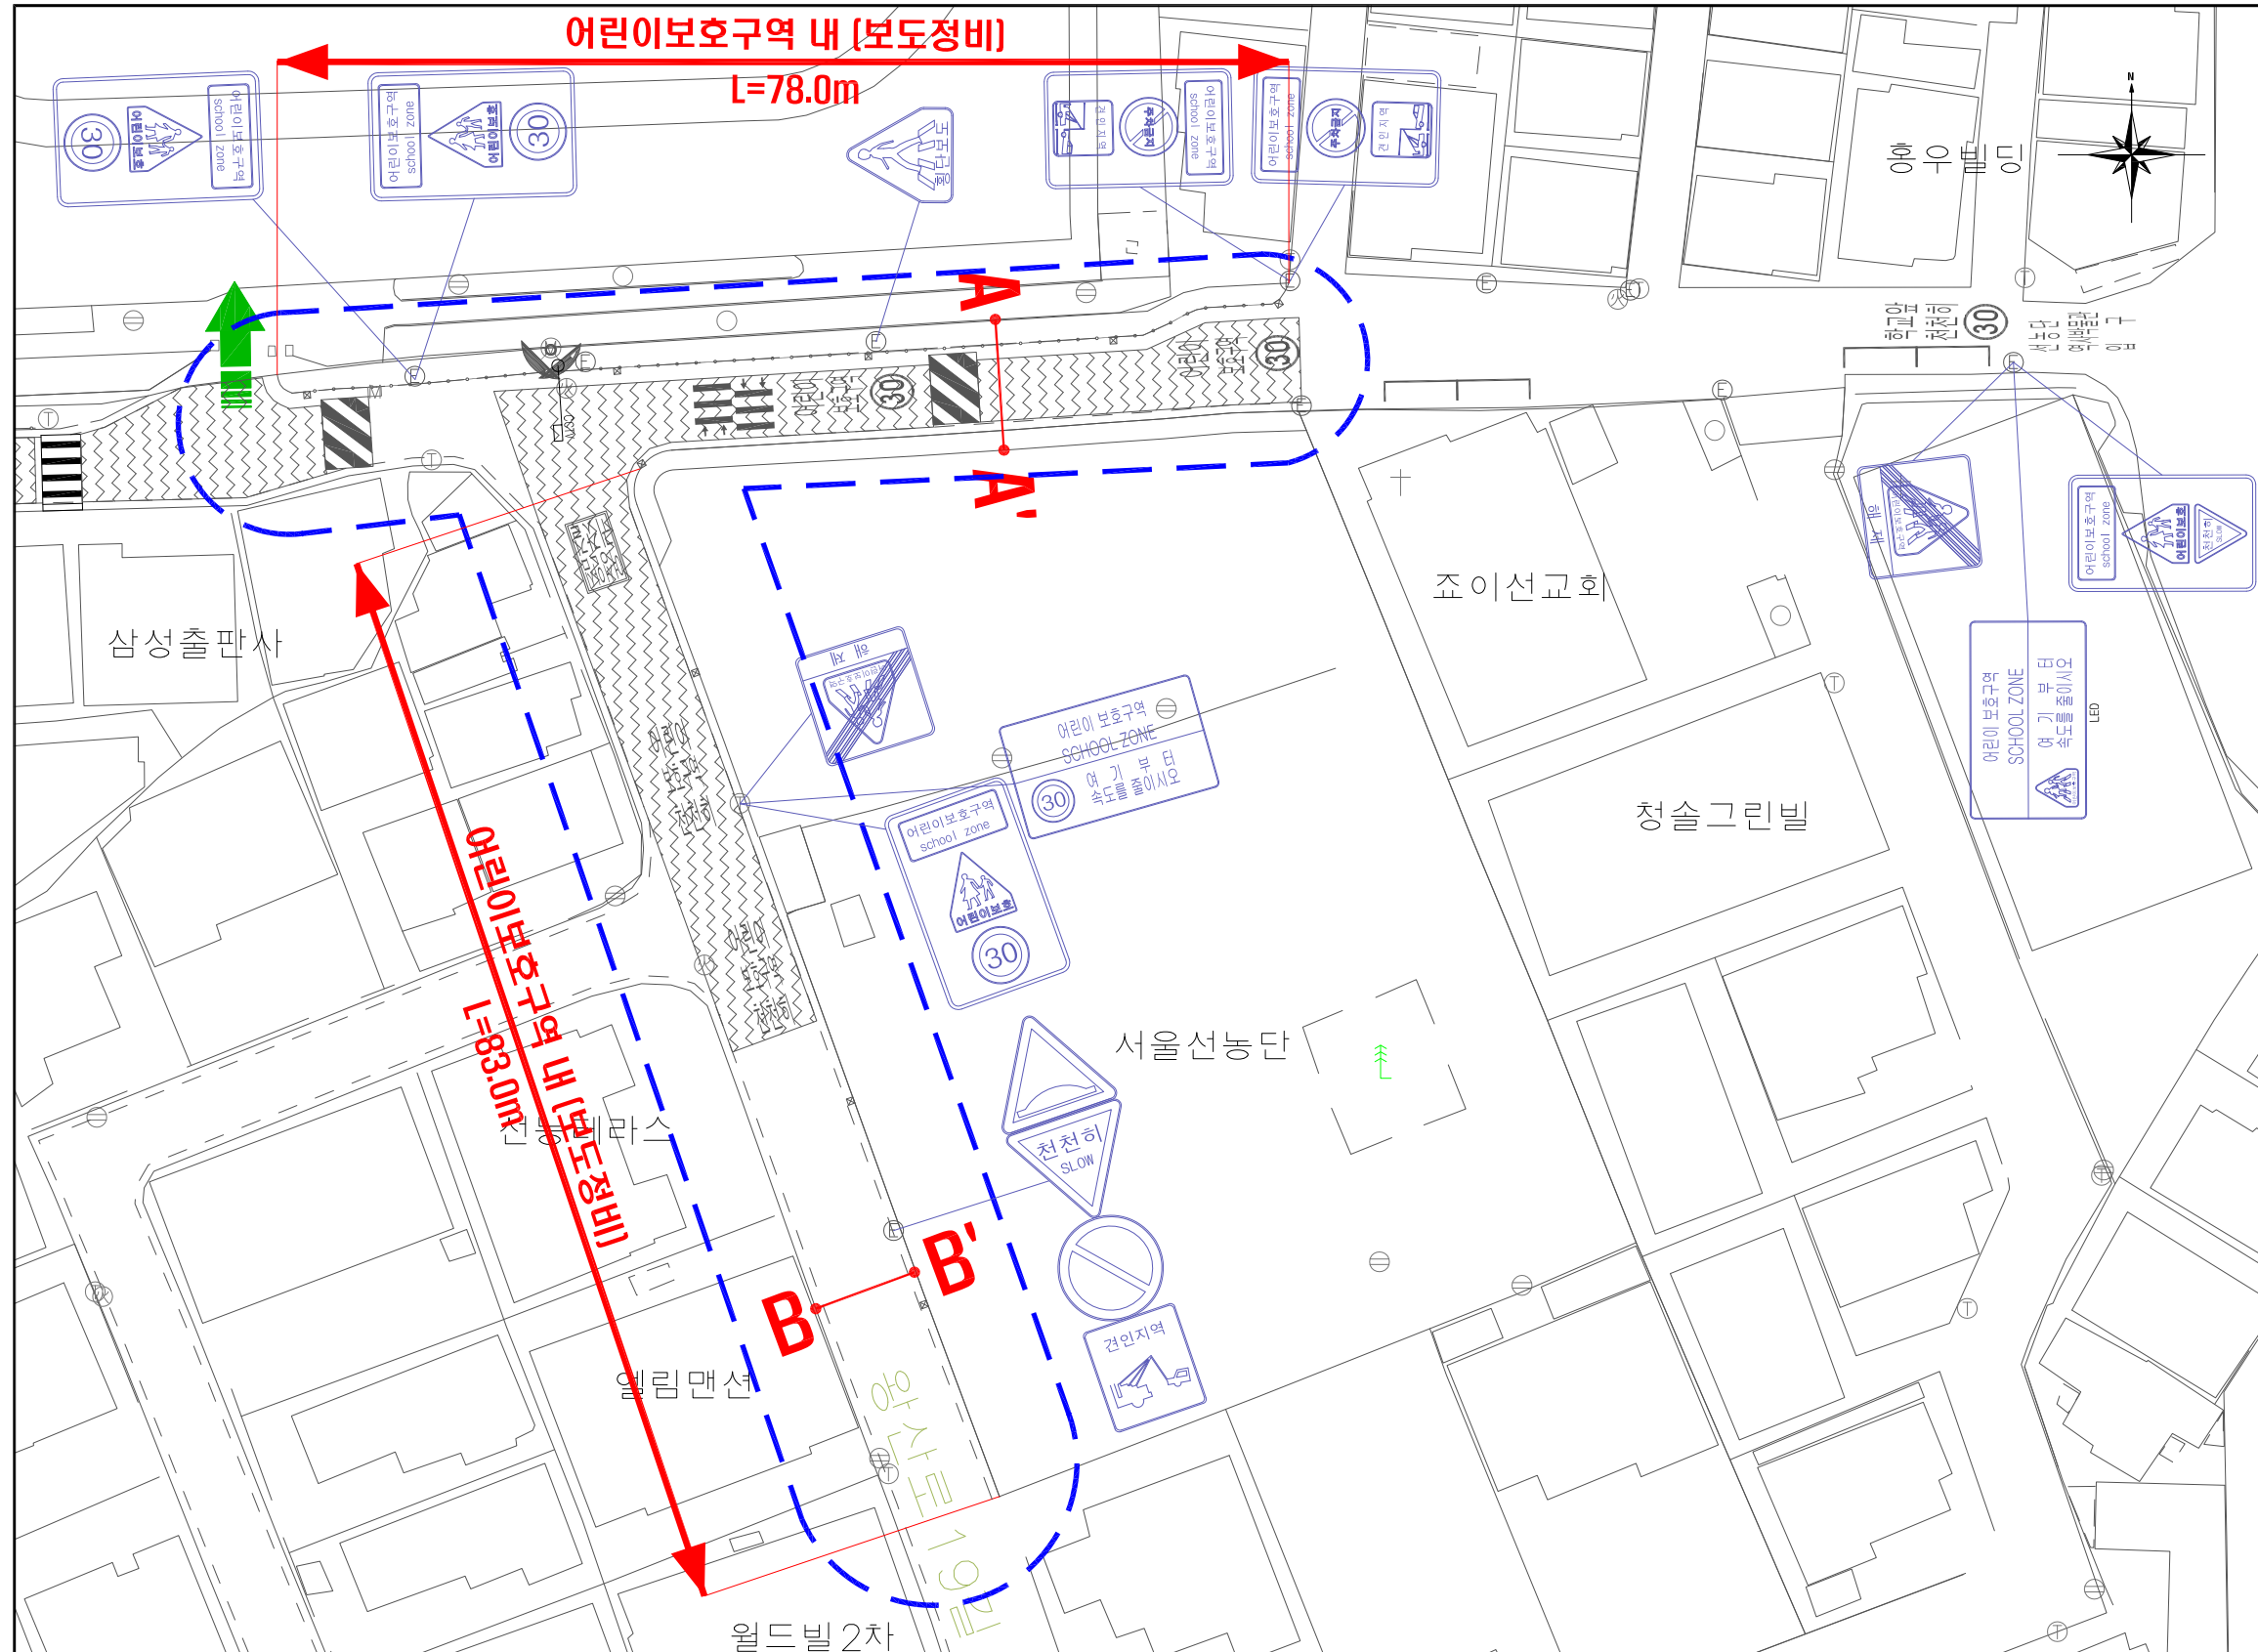