

# 대흥동 마을마당 정비공사



2018. 03.

마 포 구


## 사업개요

- 사업명 : 대흥동 마을마당 정비 공사
- 위치 : 마포구 대흥동 27-10 일대
- 면적 : 188m<sup>2</sup>
- 목적 : 노후 시설물 및 녹지대 정비를 시행하여 안전하고 쾌적한 휴식공간 조성
- 총사업비 : 20,000천원

## 사업내용

- 철거공 : 노후 점토 블럭, 불량토사 제거  
바둑판세트, 불량경계석 철거  
수목보호덮개 철거
- 시설물공 : 투수블럭포장, 수목보호판 교체,  
노후 연식의자 도색, 경계석 교체 및  
재설치
- 식재공 : 관목이식, 회양목, 화살나무 식재

## 위치도

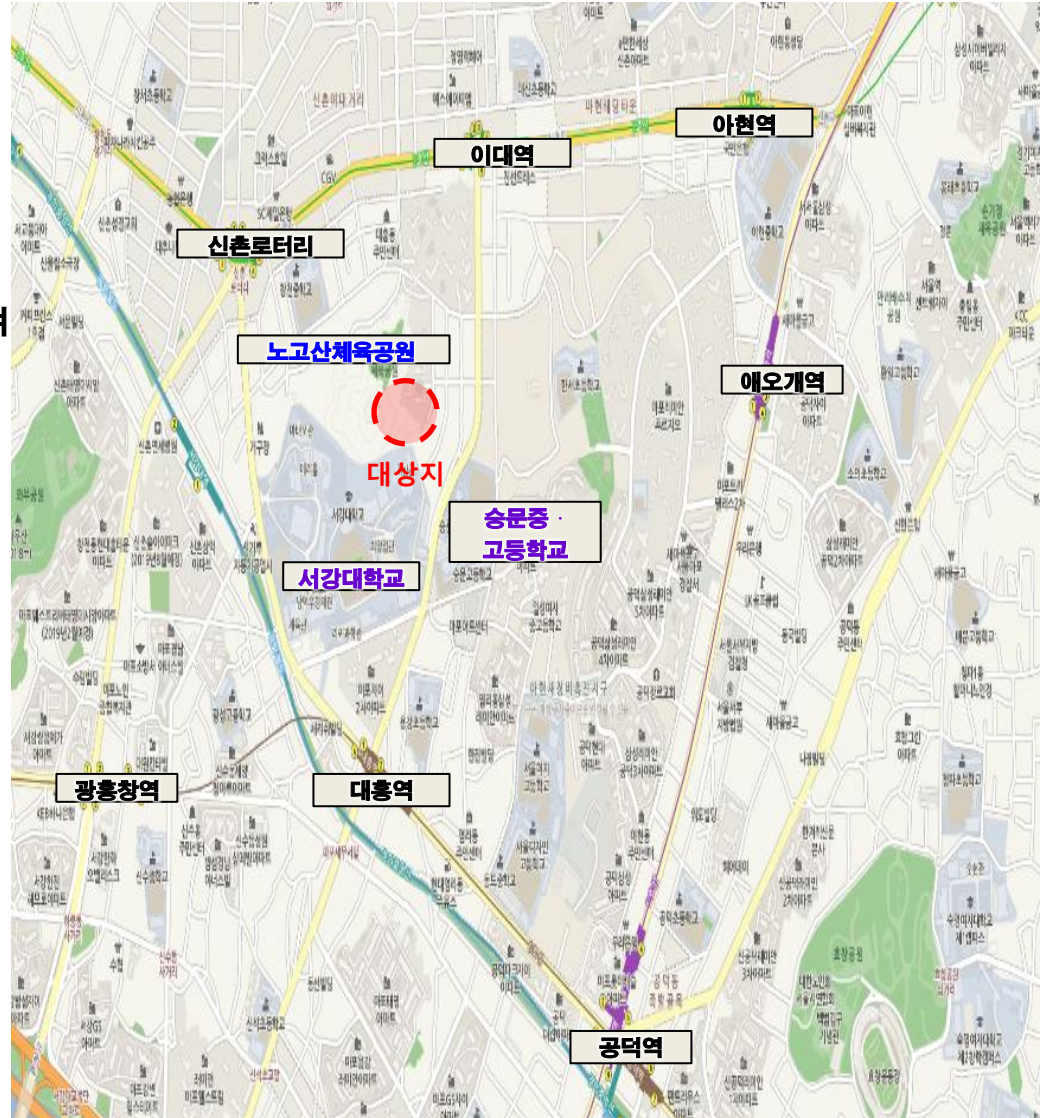



대상지 현황

1. 대상지 전경



2. 노후된 연식의자



3. 마을마당 한가운데 위치하고 있어 이동동선 방해




4. 수목 생육상태 불량





현황도 및 철거계획도

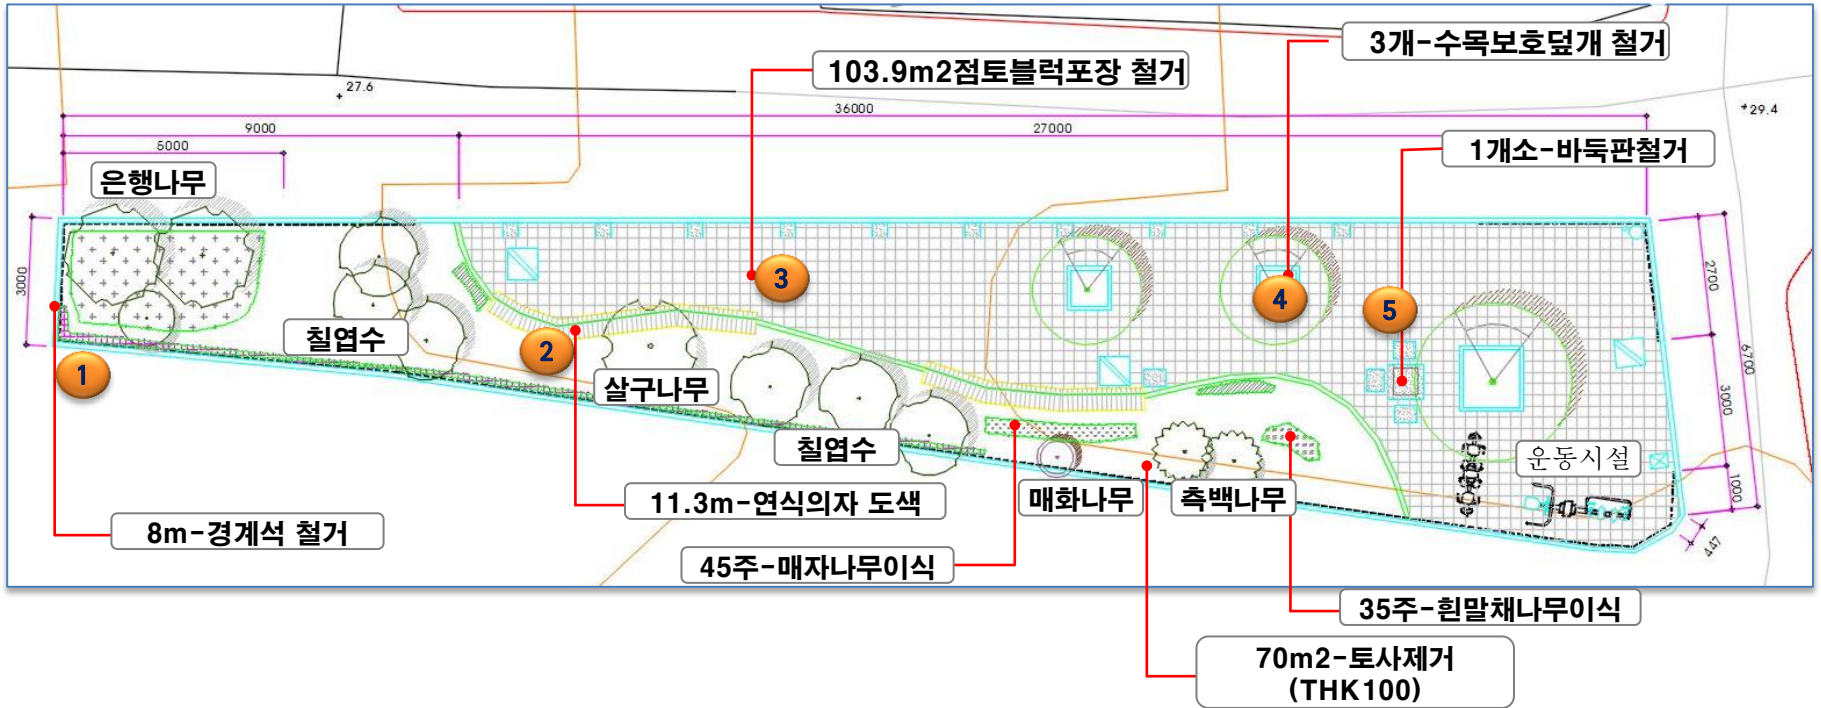

철거시설물 이미지

① 화강석경계석 철거



② 연식의자 재도장



③ 점토벽돌포장 철거



④ 수목보호덮개 철거



⑤ 바둑판 및 의자 철거





## 개략공사비(안)

공 종	규 격	수 량	단 위	합 계	비 고
<b>I. 철거공사</b>		<b>I</b>	<b>식</b>	<b>545,140</b>	
보도블럭 포장철거	T60	103.9	m2	266,502	
토사제거	인력절취	70.0	m2	122,990	
바둑판 철거	바둑판1, 의자4	1.00	식	49,914	
경계석 철거	200x250	1.00	식	15,296	
폐기물 상차	파쇄물	19.02	m3	90,438	
<b>2. 시설물 공사</b>		<b>I</b>	<b>식</b>	<b>4,264,178</b>	
투수블럭 포장	T60	99.5	m2	1,009,925	관급
수목보호판및받침틀설치	2.0x2.0 이하	3.00	개소	85,680	관급
경계석 설치(신규)	200x250	3.00	m	170,796	
경계석 설치(기존)	200x250	5.00	m	149,660	
연식의자 도색	11.3mx0.5	1.00	식	2,848,117	
<b>3. 수목이식 및 식재공사</b>		<b>I</b>	<b>식</b>	<b>4,541,440</b>	
관목이식	H0.8~1.1	80	주	847,920	
회양목	H1.0xW0.3	160	주	1,543,040	
화살나무	H0.6xW0.3	80	주	2,150,480	
<b>4. 부대공사</b>				<b>524,262</b>	
가림막웁스	1000x2000	23	개	524,262	

공 종	규 격	수 량	단 위	합 계	비 고
<b>5. 폐기물처리</b>		<b>I</b>	<b>식</b>	<b>1,609,240</b>	
폐기물운반(폐콘크리트)		27.62	TON	217,980	
폐기물운반(혼합폐기물)		8.41	TON	66,380	
폐기물처리비(폐콘크리트)		13.8	TON	248,400	
폐기물처리비(혼합폐기물)		8.41	TON	824,180	
폐기물처분부담금	혼합폐기물	8.41	TON	252,300	매립
<b>■ 관급자재비</b>				<b>4,140,500</b>	
수목보호판	1500x1500, 압연강재,논슬립	1.00	개	343,000	
수목보호 받침틀	1670x1670, 화강석	1.00	개	88,500	
수목보호판	1000x1000, 압연강재,논슬립	2.00	개	374,200	
수목보호 받침틀	1170x1170, 화강석	2.00	개	128,600	
투수블럭	T60	99.50	m2	3,184,000	
관급자재수수료		0.54	%	22,200	

<b>순 공사비</b>	<b>9,875,000</b>
<b>제 경비</b>	<b>5,984,500</b>
<b>관급자재비</b>	<b>4,140,500</b>
<b>총 공사비</b>	<b>20,000,000</b>