배합사료공장 기계 조립도 (배치도)

BUCKET ELEVATOR SYSTEM

일일 생산량 : 50 TON
전 력 : 100 KW (운용시)
보 일 러 : 130 HP

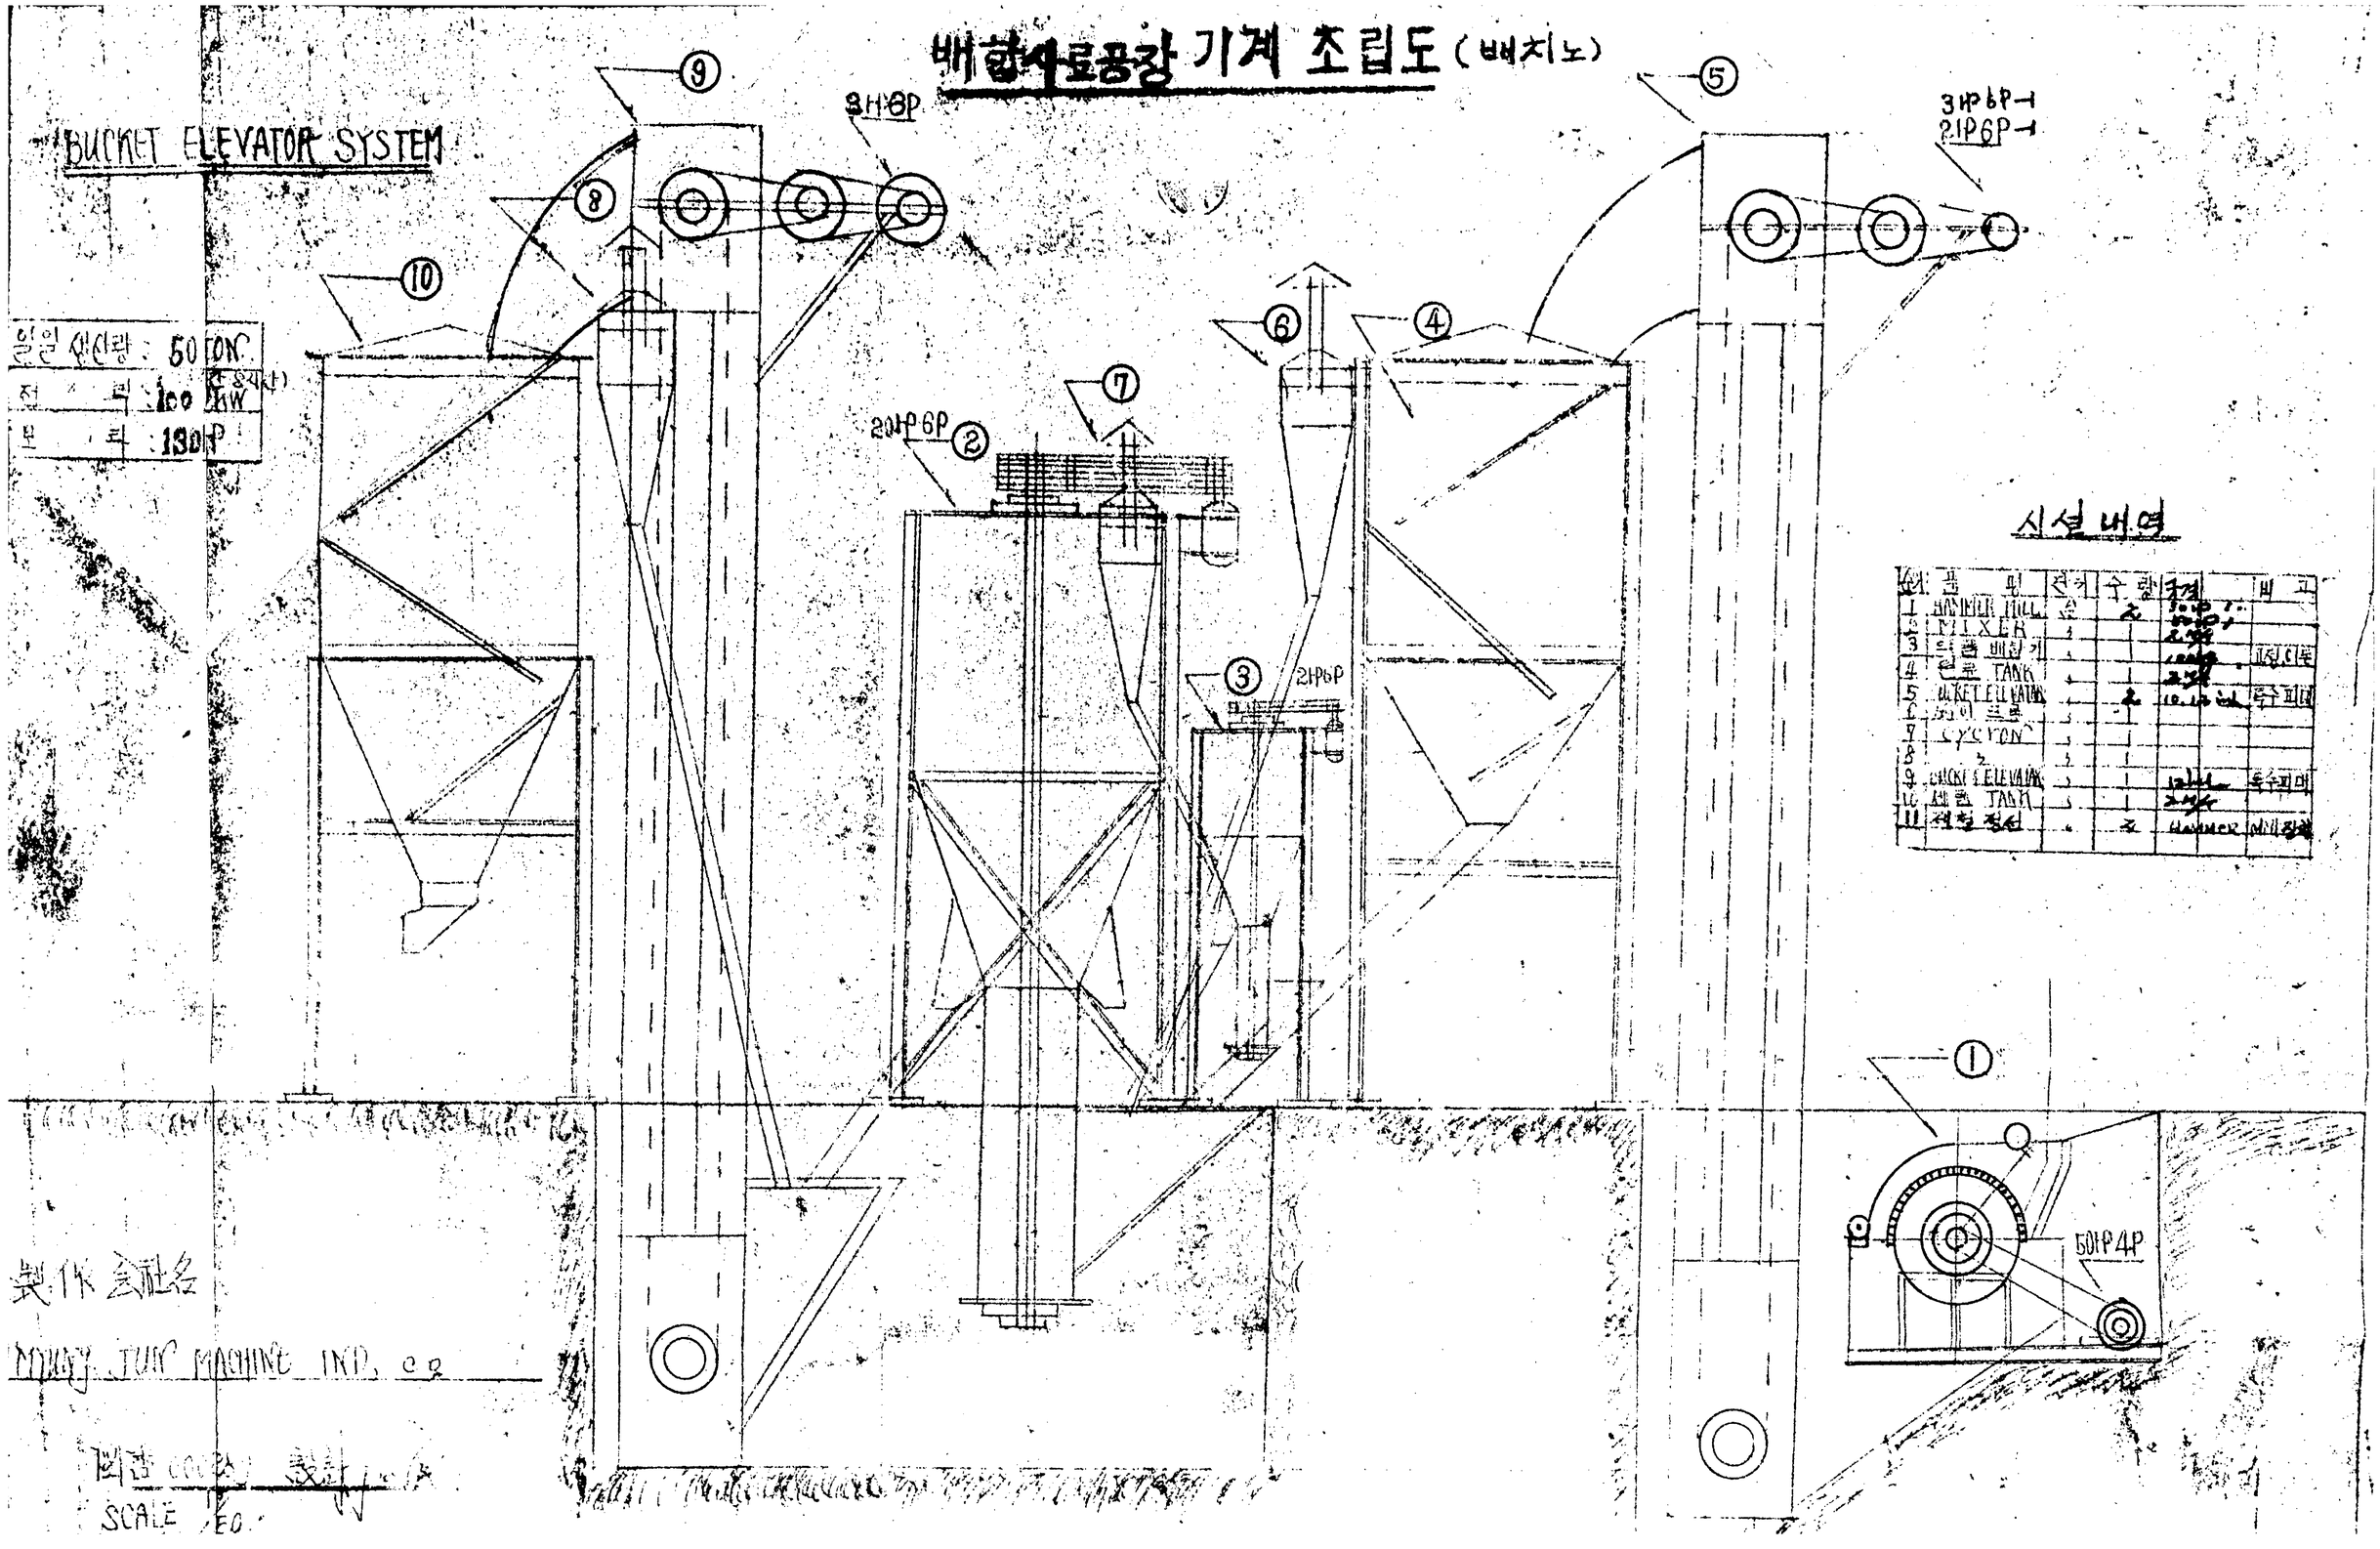

시설내역

순번	품명	전기	수량	규격	비고
1	HAMMER MILL	숀	2	[illegible]	
2	MIXER	1		[illegible]	
3	원료 배합기	1		[illegible]	자동디독
4	원료 TANK	1	1	[illegible]	
5	BUCKET ELEVATOR	1	2	[illegible]	두수피대
6	원이 크로	1	1		
7	CYCLON	1	1		
8	〃	1	1		
9	BUCKET ELEVATOR	1	1	[illegible]	두수피대
10	배합 TANK	1	1	[illegible]	
11	사일로	〃	2	HAMMER MILL용	

製作 会社名

MINGJU MACHINE IND. CO

図番 [illegible] 設計 [illegible]
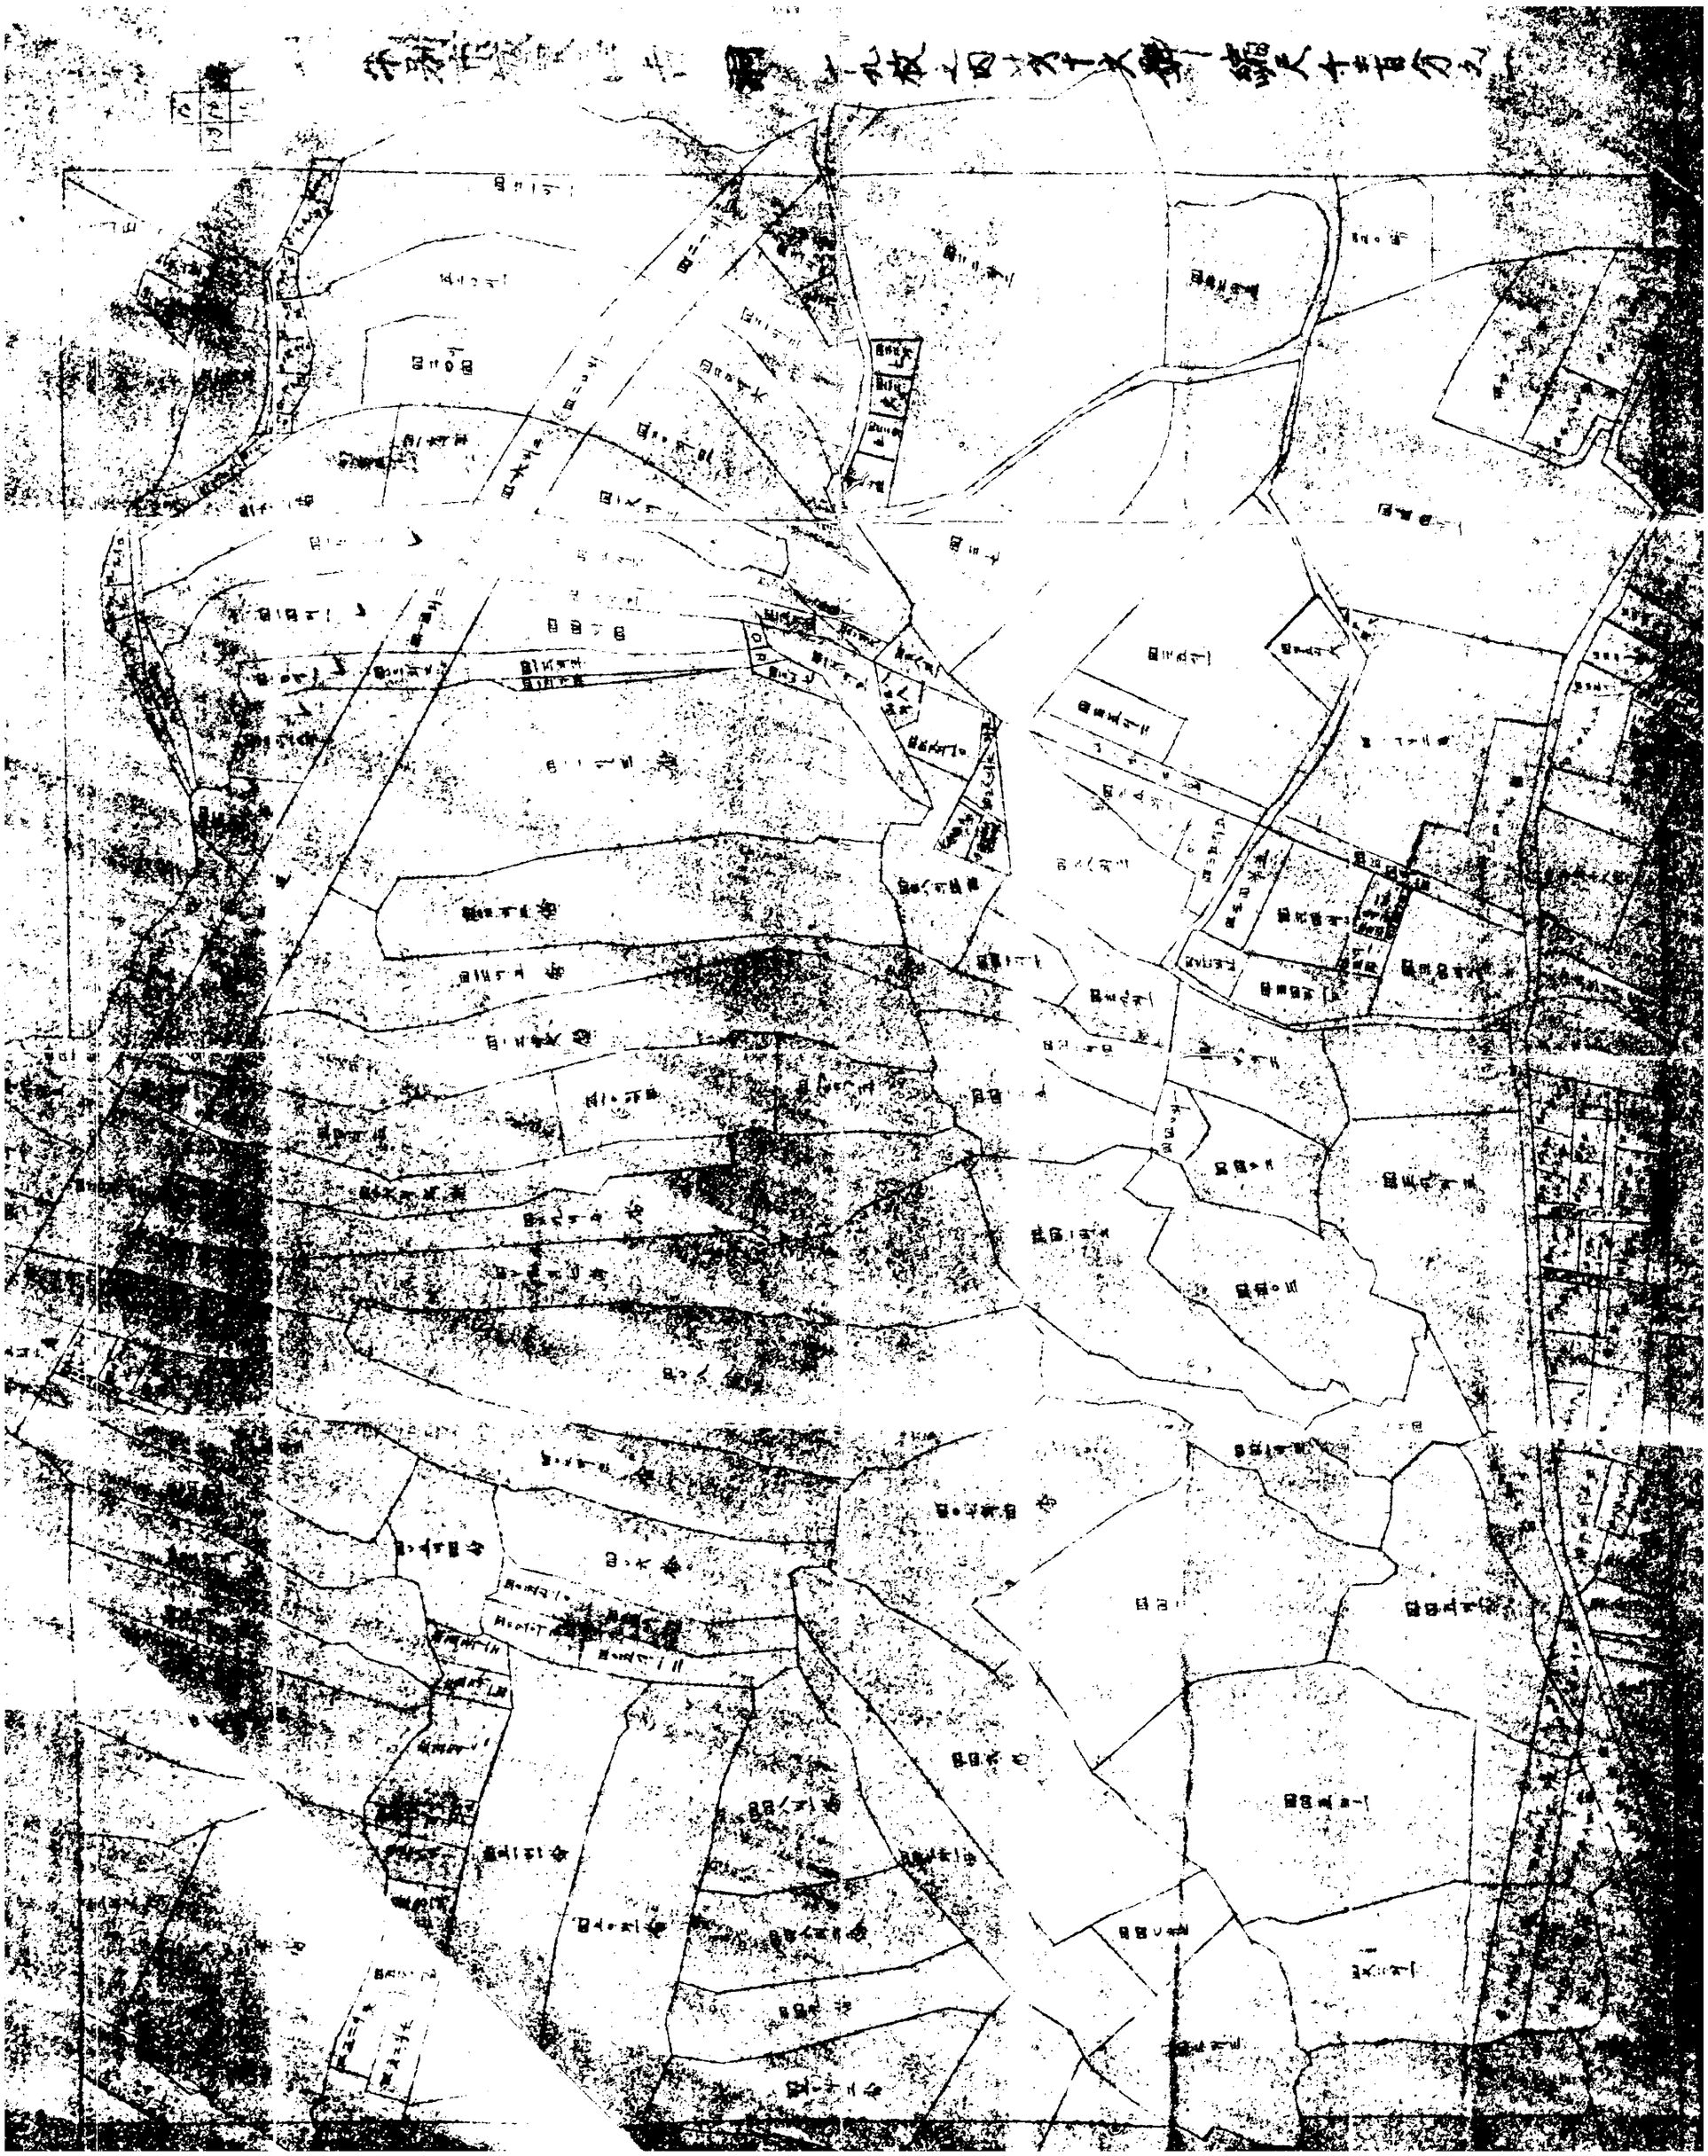
SCALE 1/60