낙성대부근현황도

S=1:600

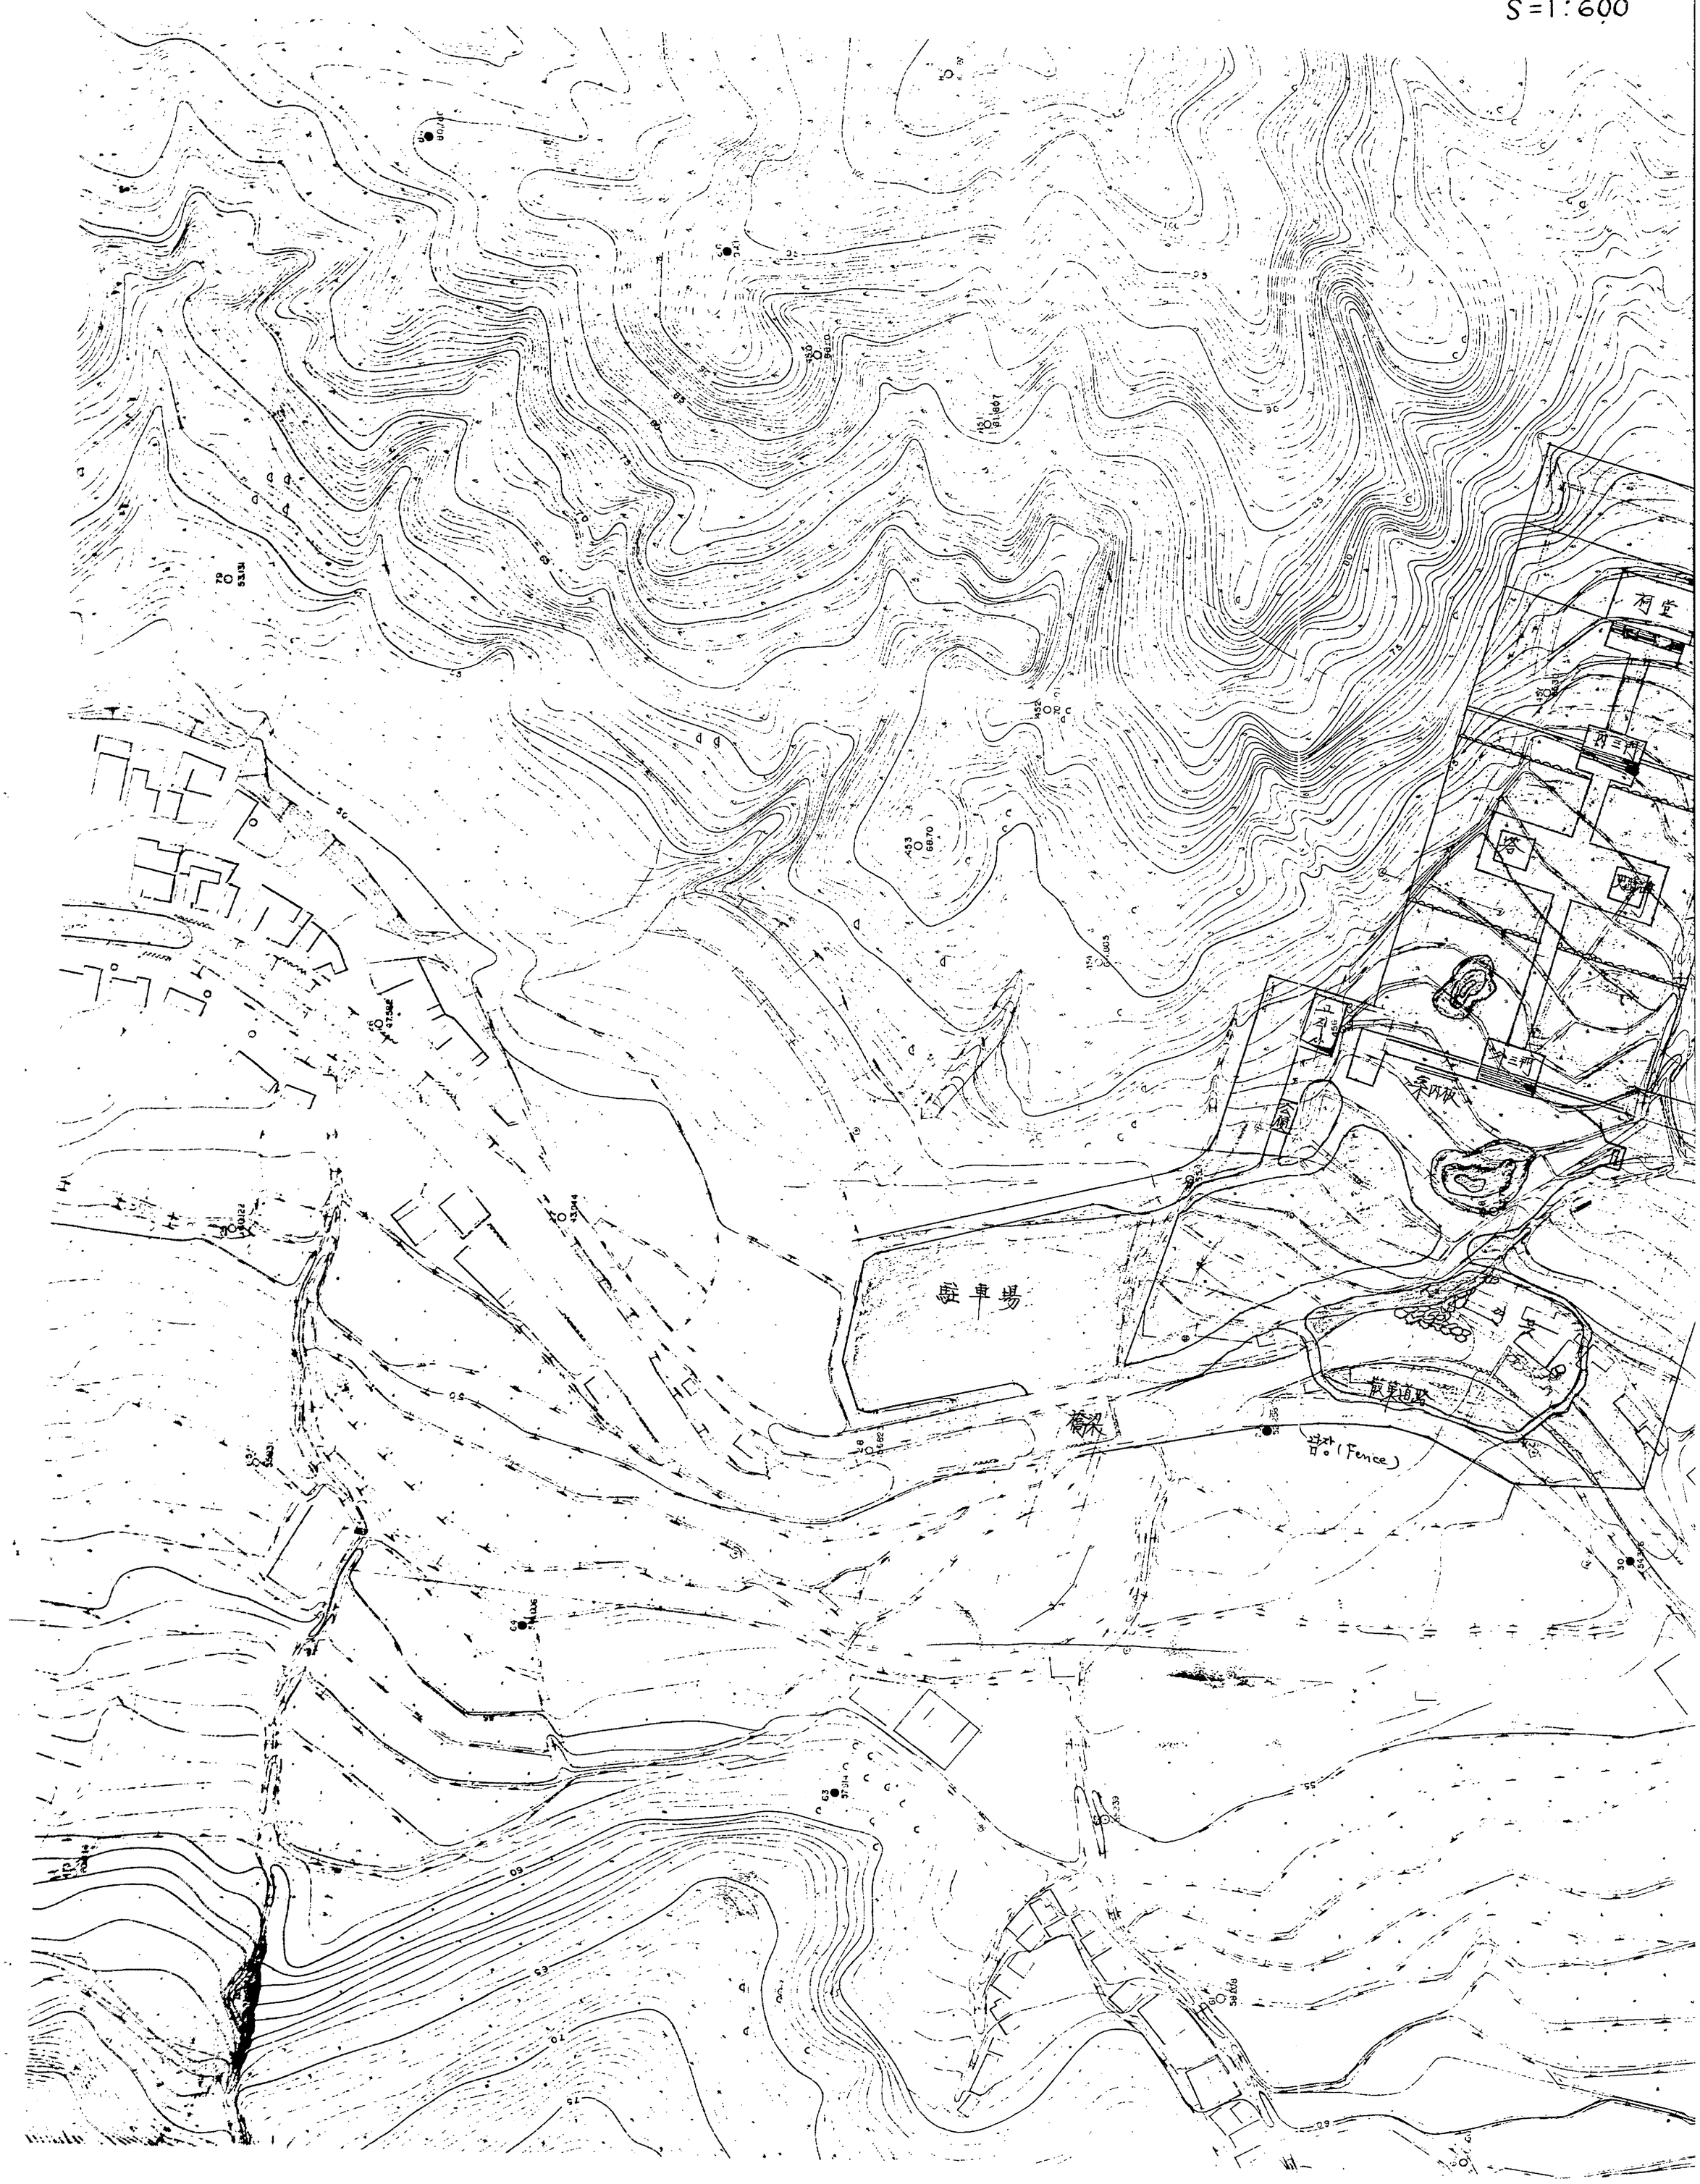

성 대부근현황도

S=1:600

낙성대 부근 지적도
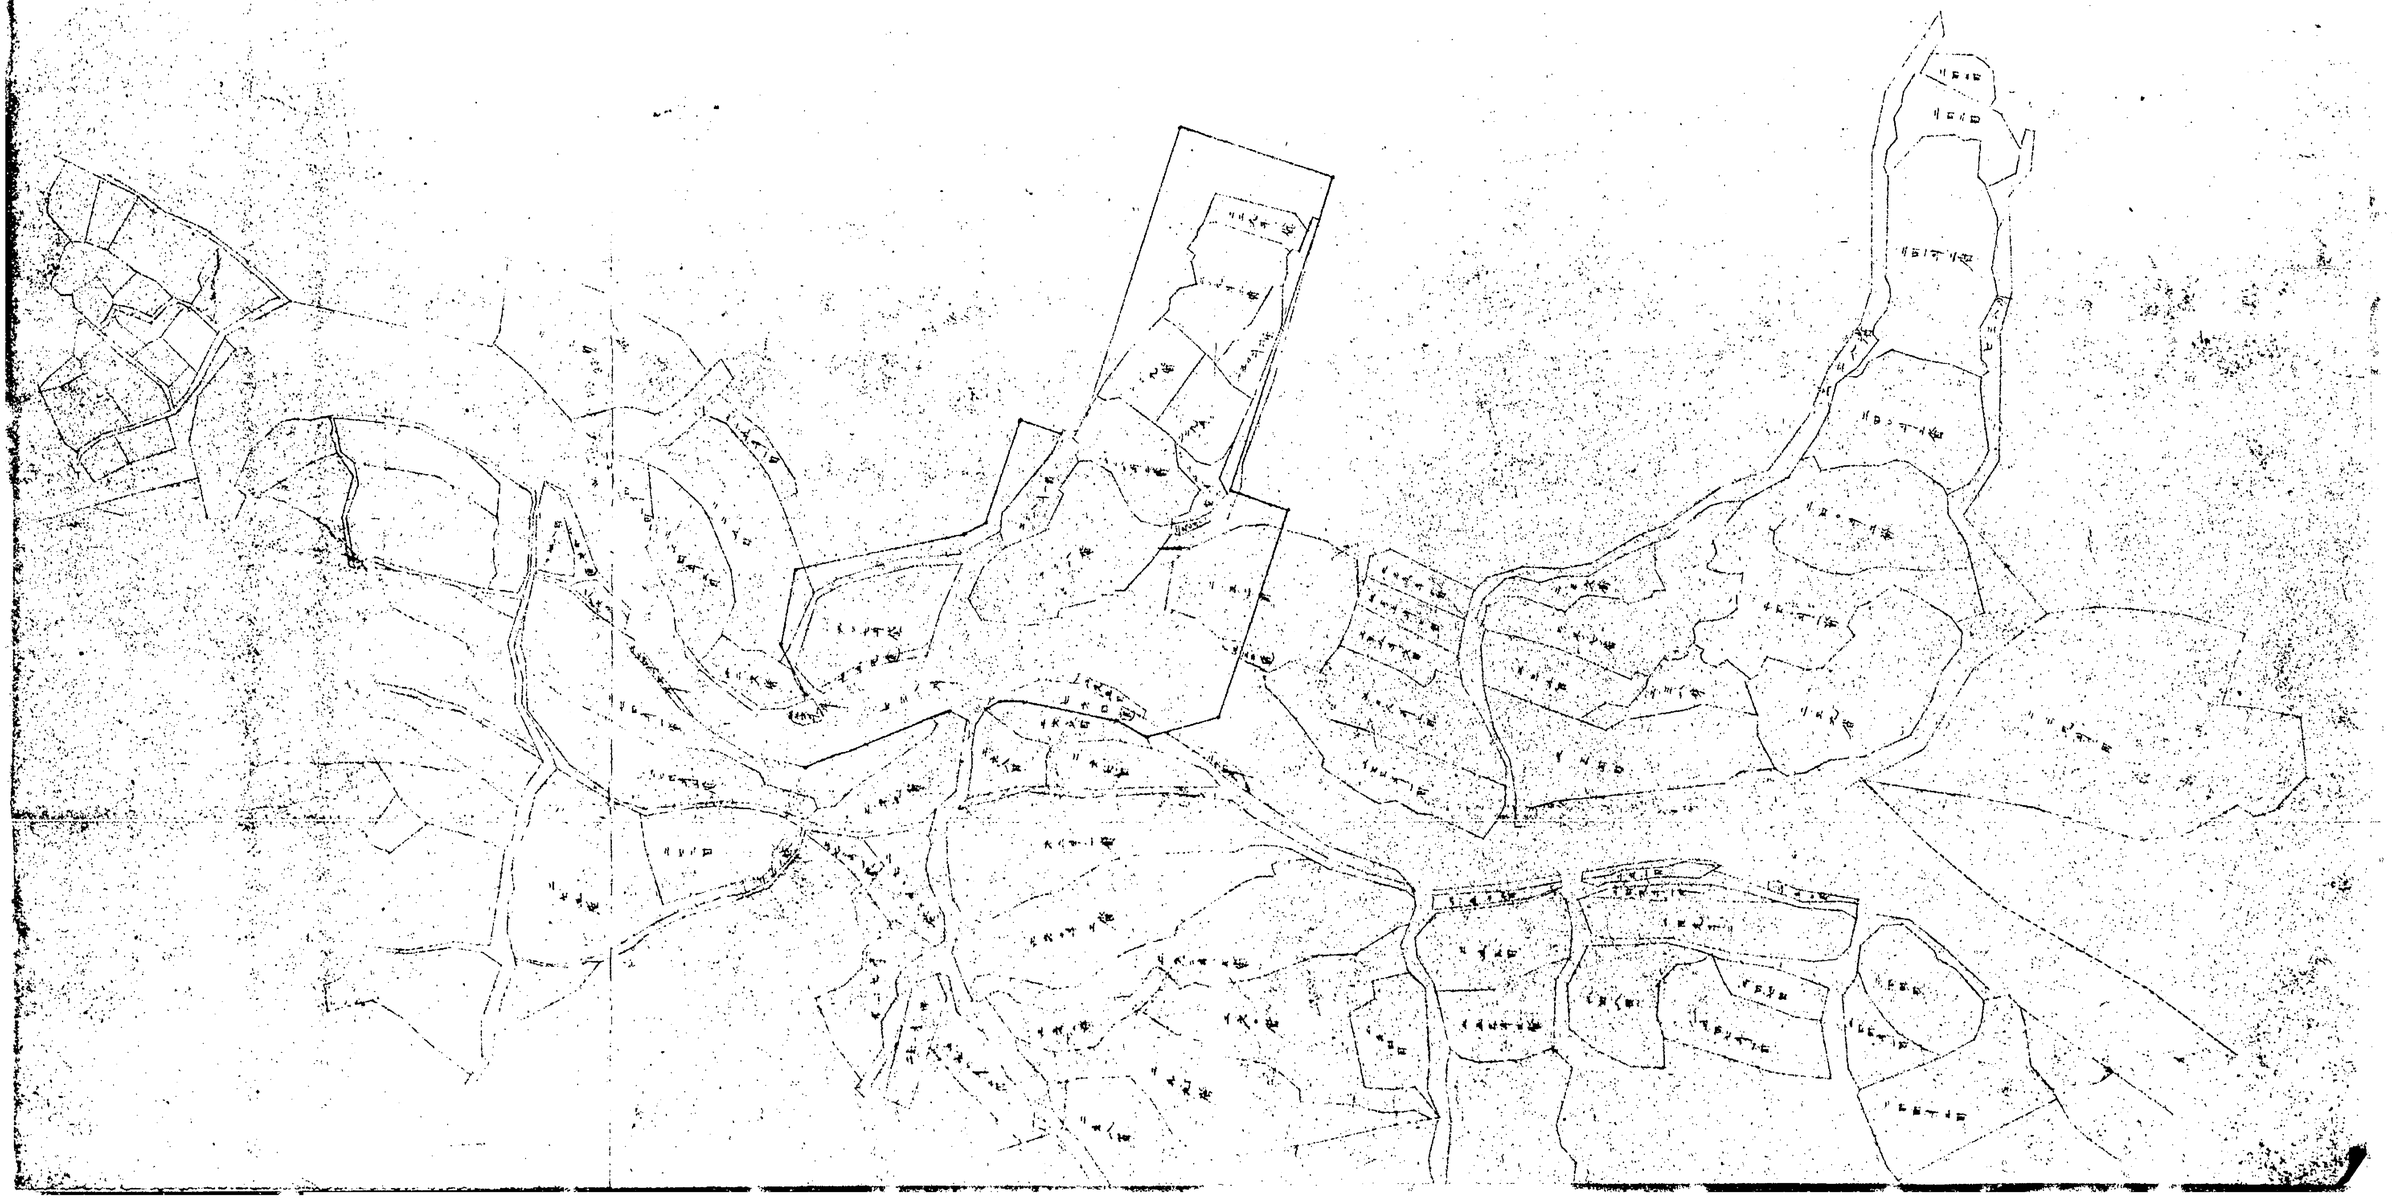
S=1:1.200