거여동 132 주변 하수도 개량공사

평 면 도

S = 1 ; 600

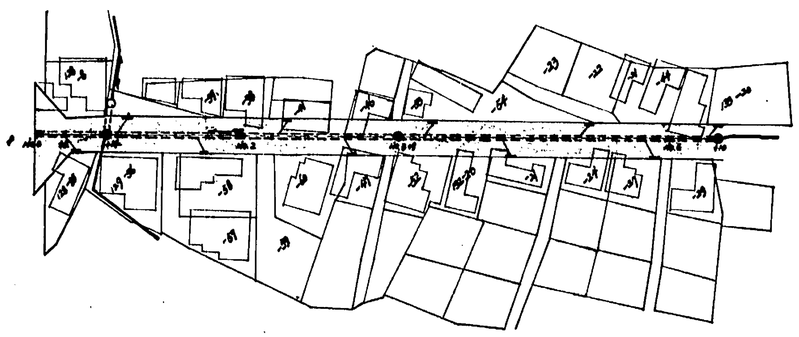

표 준 단 면 도

S = 1 ; 40

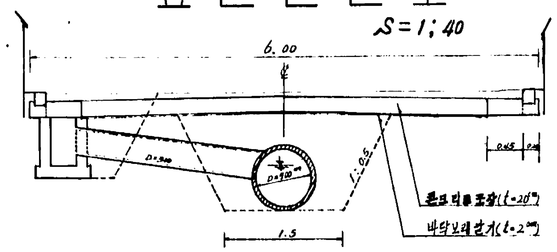

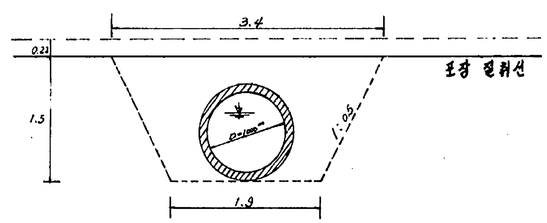

종 단 면 도

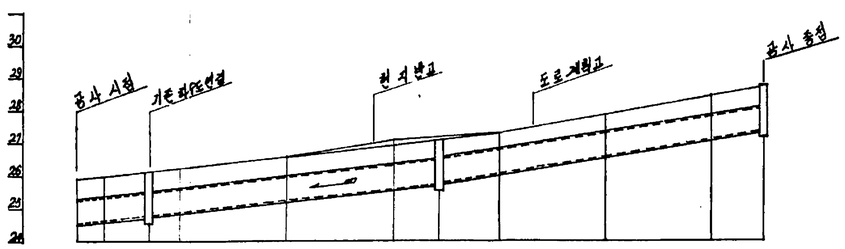

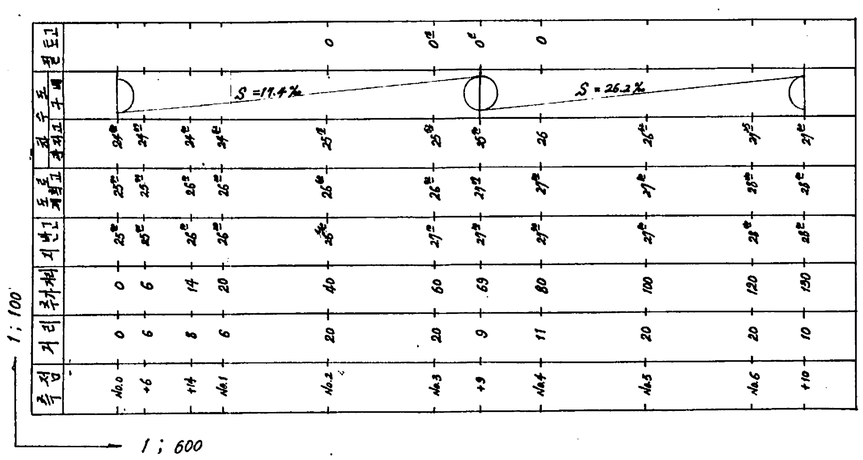

공 종 표

공 종	규 격	단 위	수 량	비 고
흄 관 부설	D=700mm	m	125	
〃	D=1000mm	〃	5	
뱃물 받이	2 호	개소	10	
원 형 맨홀	1.5m×1.5m	〃	1	
〃	1.5m×1.5m	〃	2	
도로경계블럭	15×15×100	m	252	
L 형 측 구	B=45	〃	259	
콘크리트포장	t=20	a	6.5	