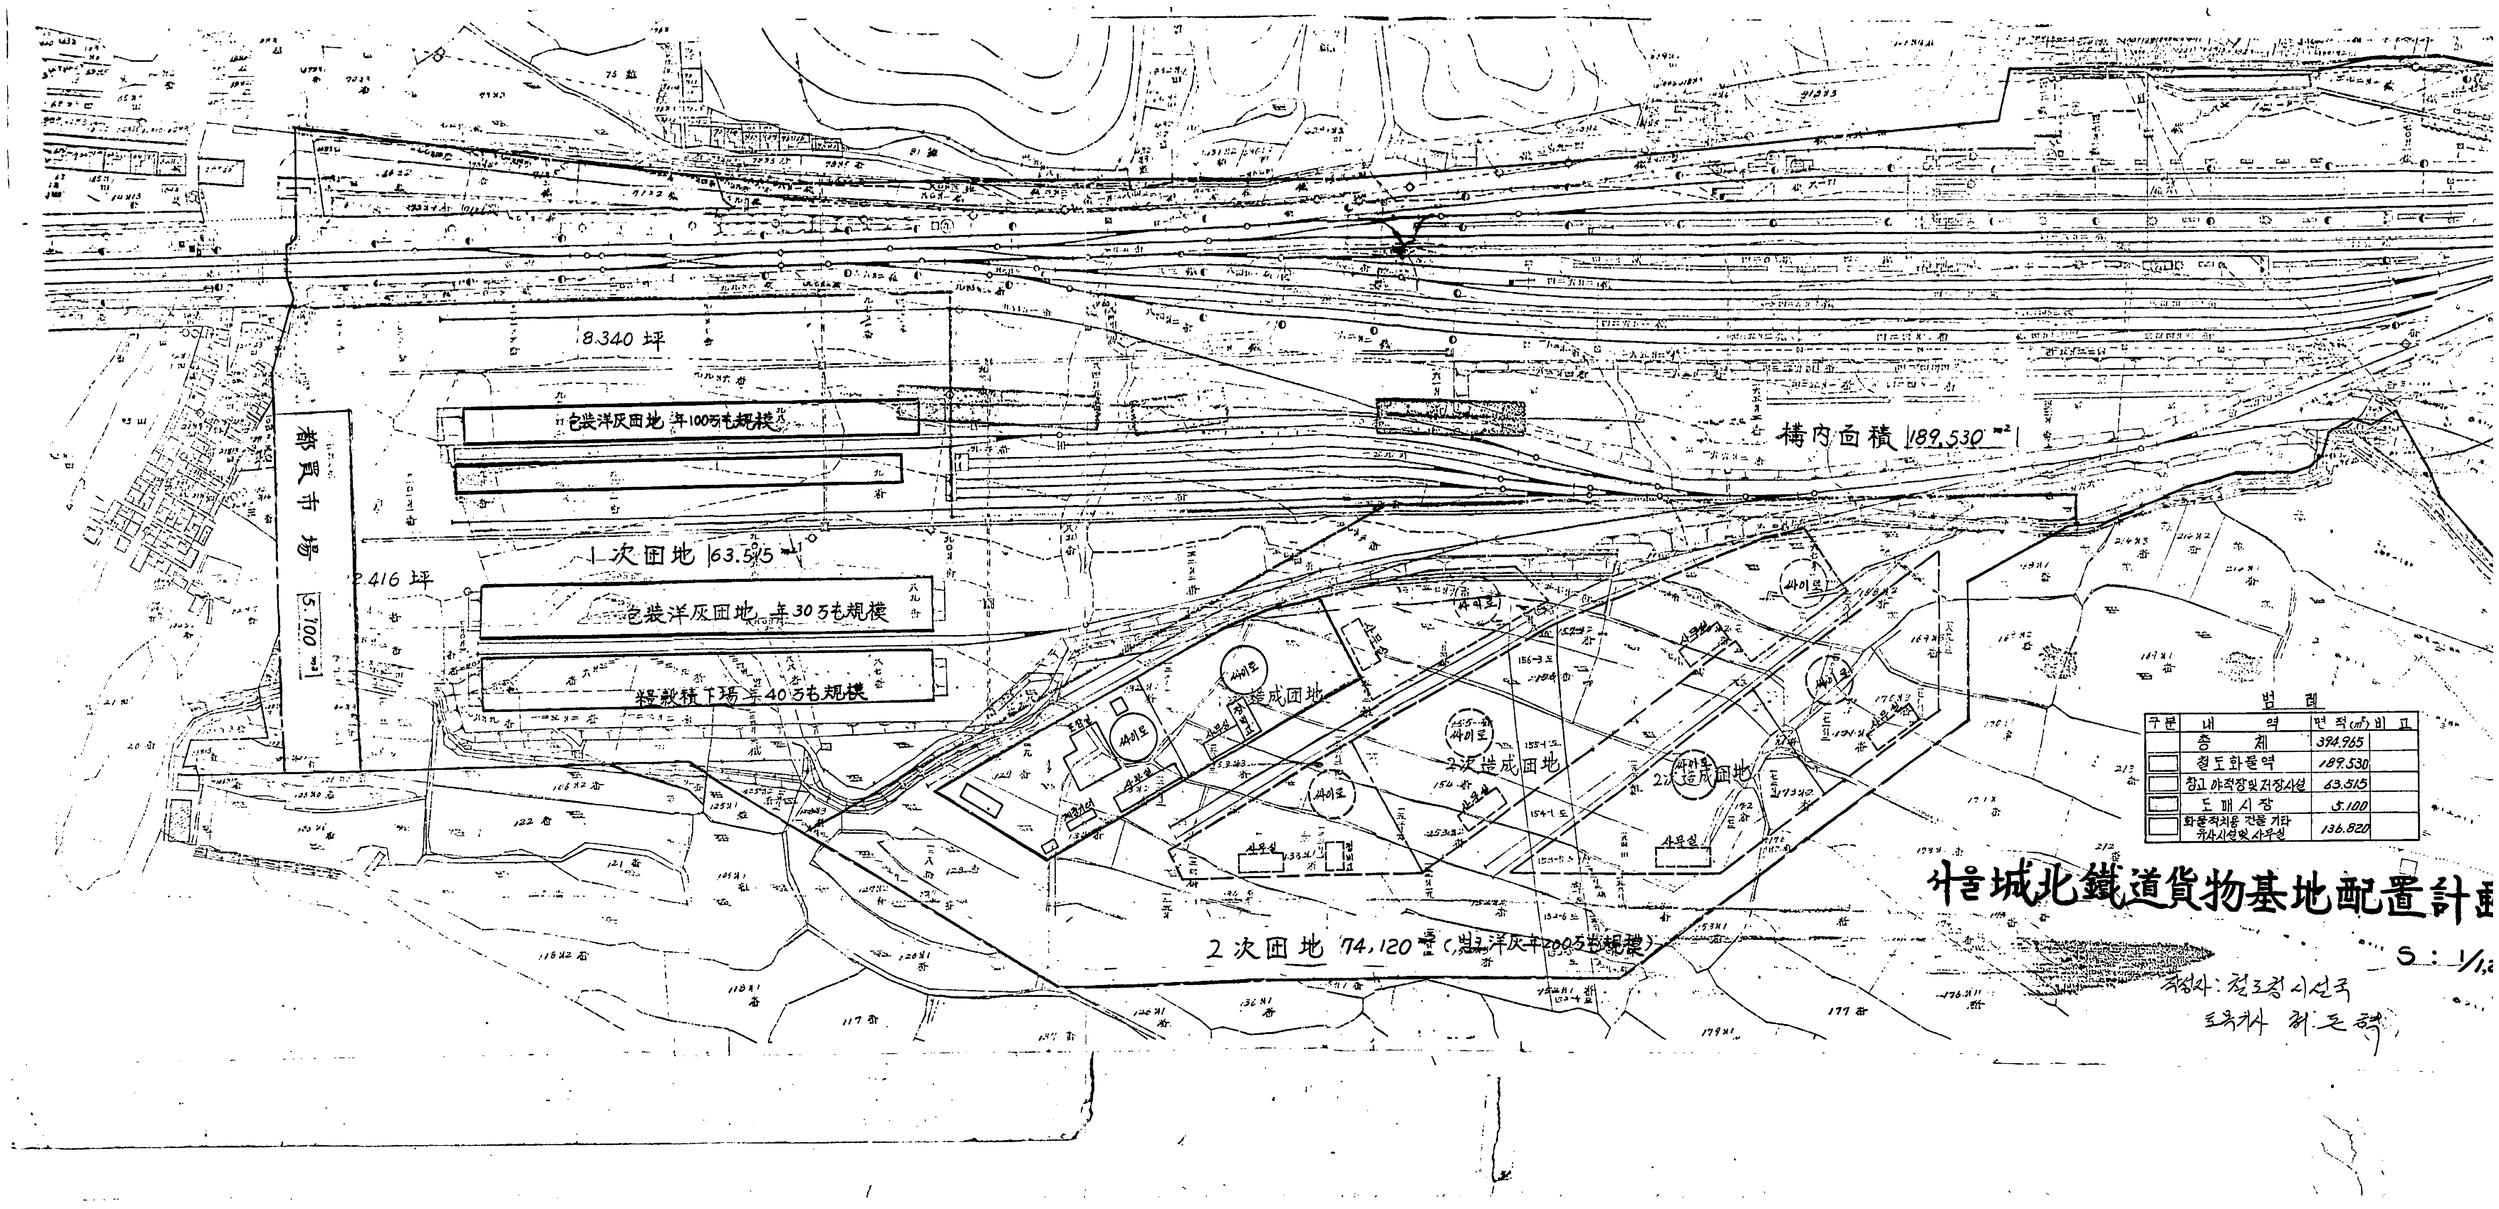
8,340 坪
包装洋灰囤地 年100万t規模
構内面積 189,530 ㎡
1次囤地 63,515 ㎡
2,416 坪
都賣市場
5,100 ㎡
包装洋灰囤地 年30万t規模
粗穀積下場 年40万t規模
造成囤地
2次造成囤地
2次造成囤地
사이로
사무실
2次囤地 74,120 ㎡ (包装洋灰年200万t規模)
범례
구분 | 내 역 | 면적(㎡) | 비 고
총 계 | 394,965
철도화물역 | 189,530
창고 야적장 및 저장시설 | 63,515
도 매 시 장 | 5,100
화물적치용 건물 기타 유사시설 및 사무실 | 136,820
서울城北鐵道貨物基地配置計
S : 1/1,
작성자 : 철도청 시설국
도목기사 최 돈 국

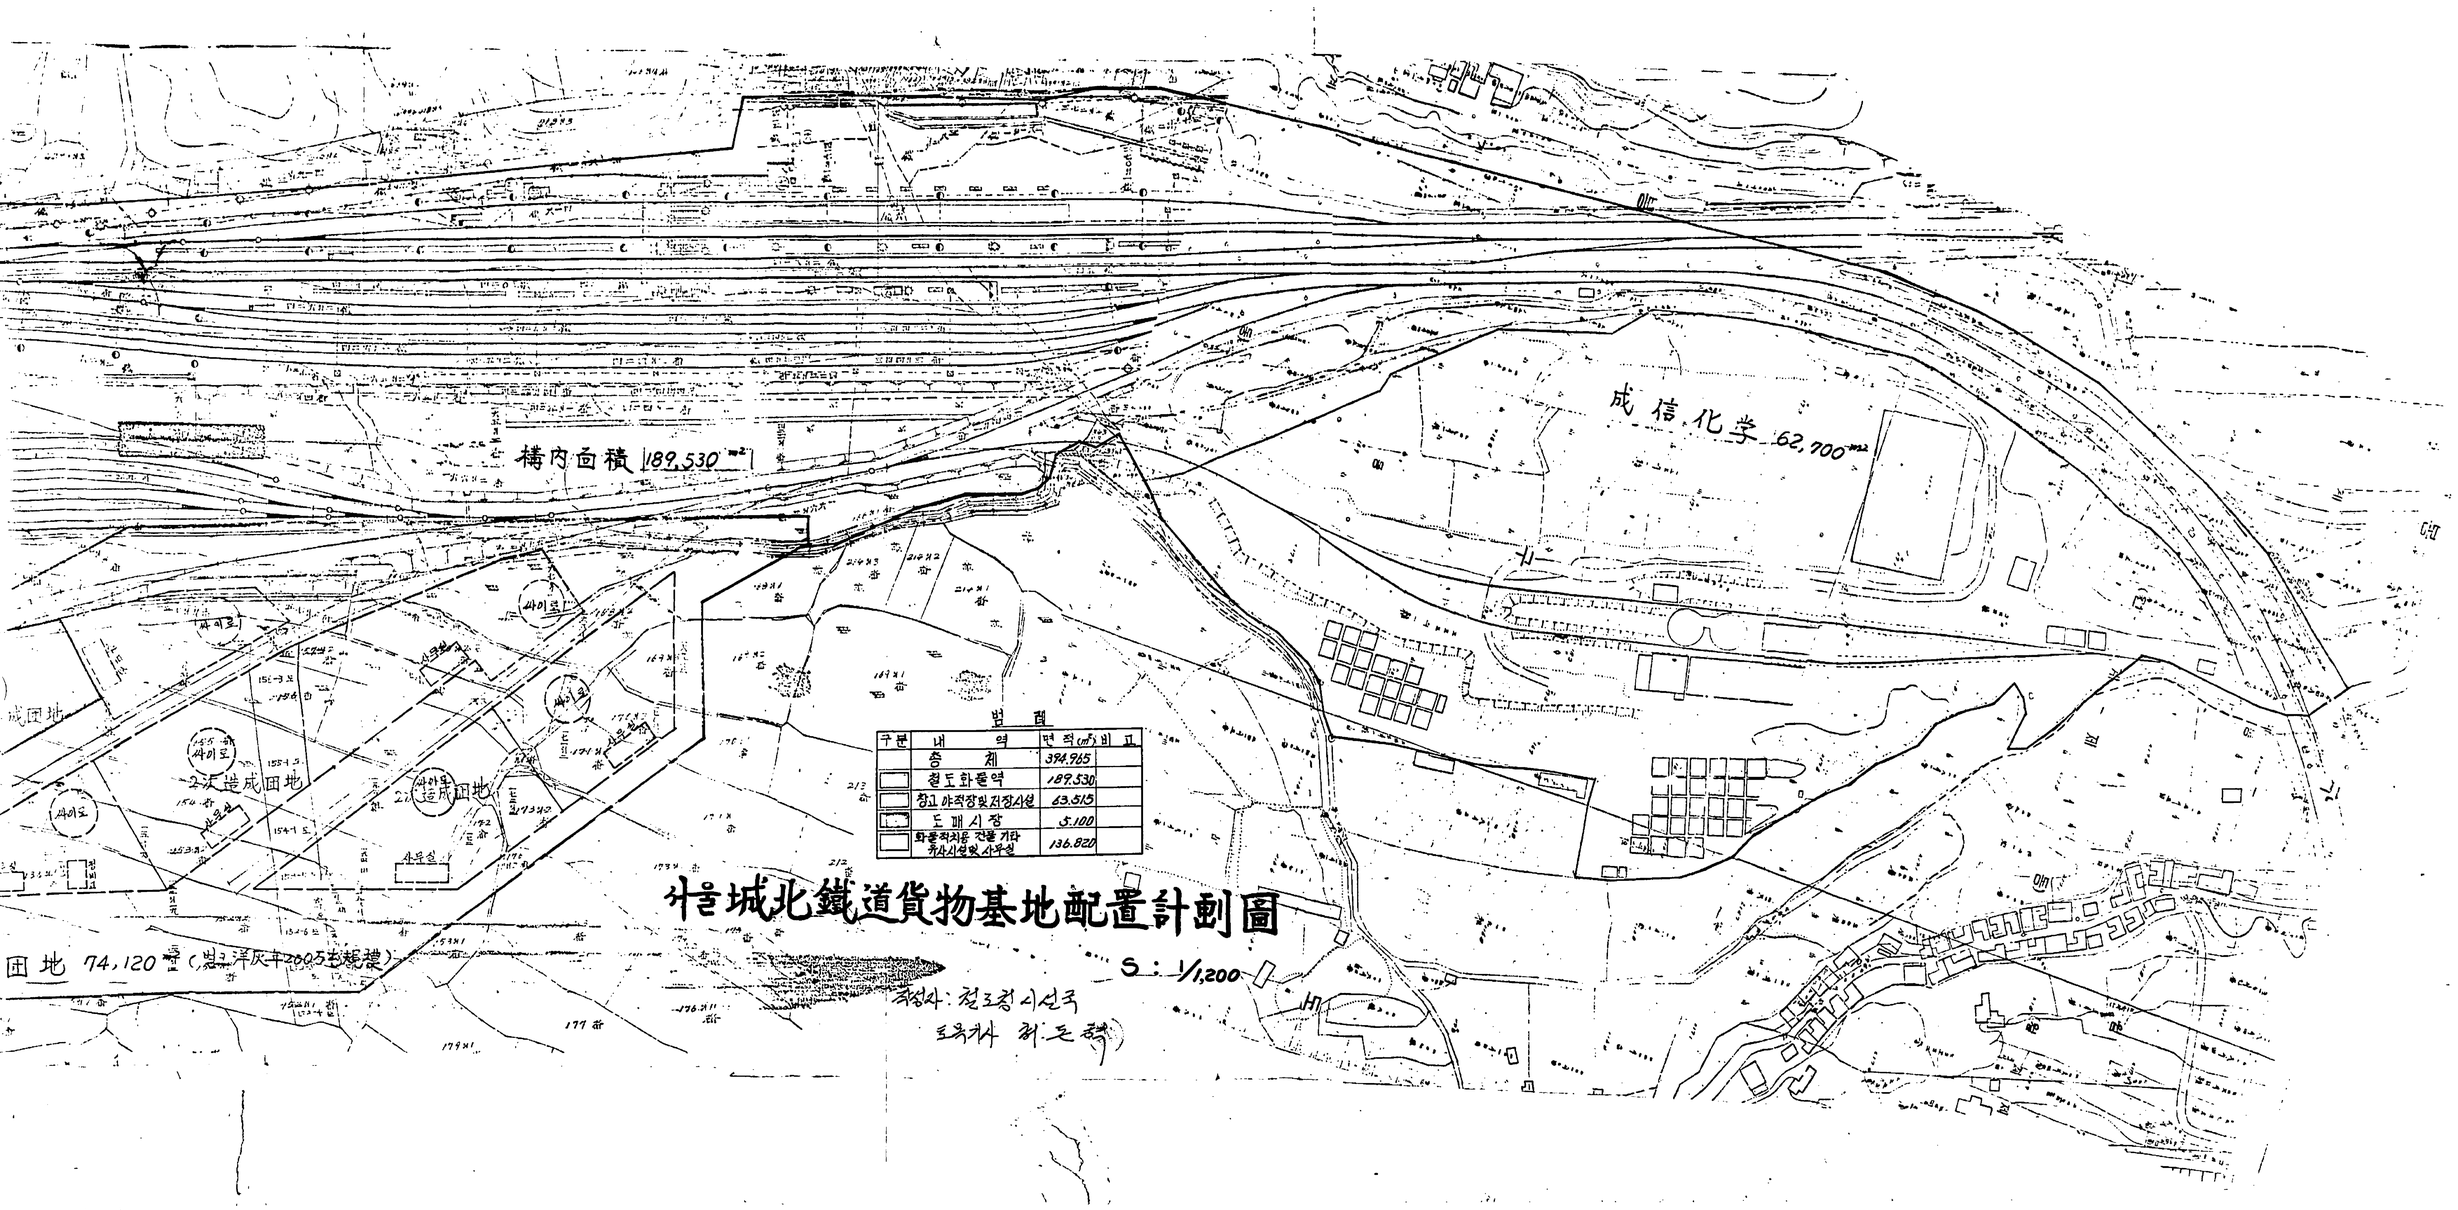

범례

구분	내 역	면 적(㎡)	비 고
	총 계	394.965	
	철도화물역	189.530	
	창고 야적장및전정시설	63.515	
	도 매 시 장	5.100	
	화물적치용 건물 기타 휴사시설및 사무실	136.820	

서울城北鐵道貨物基地配置計劃圖