# 근로청소년회관 ~ 오목로간 도로포장공사
## (청 과 시 장)

### 평 면 도

S=1:600

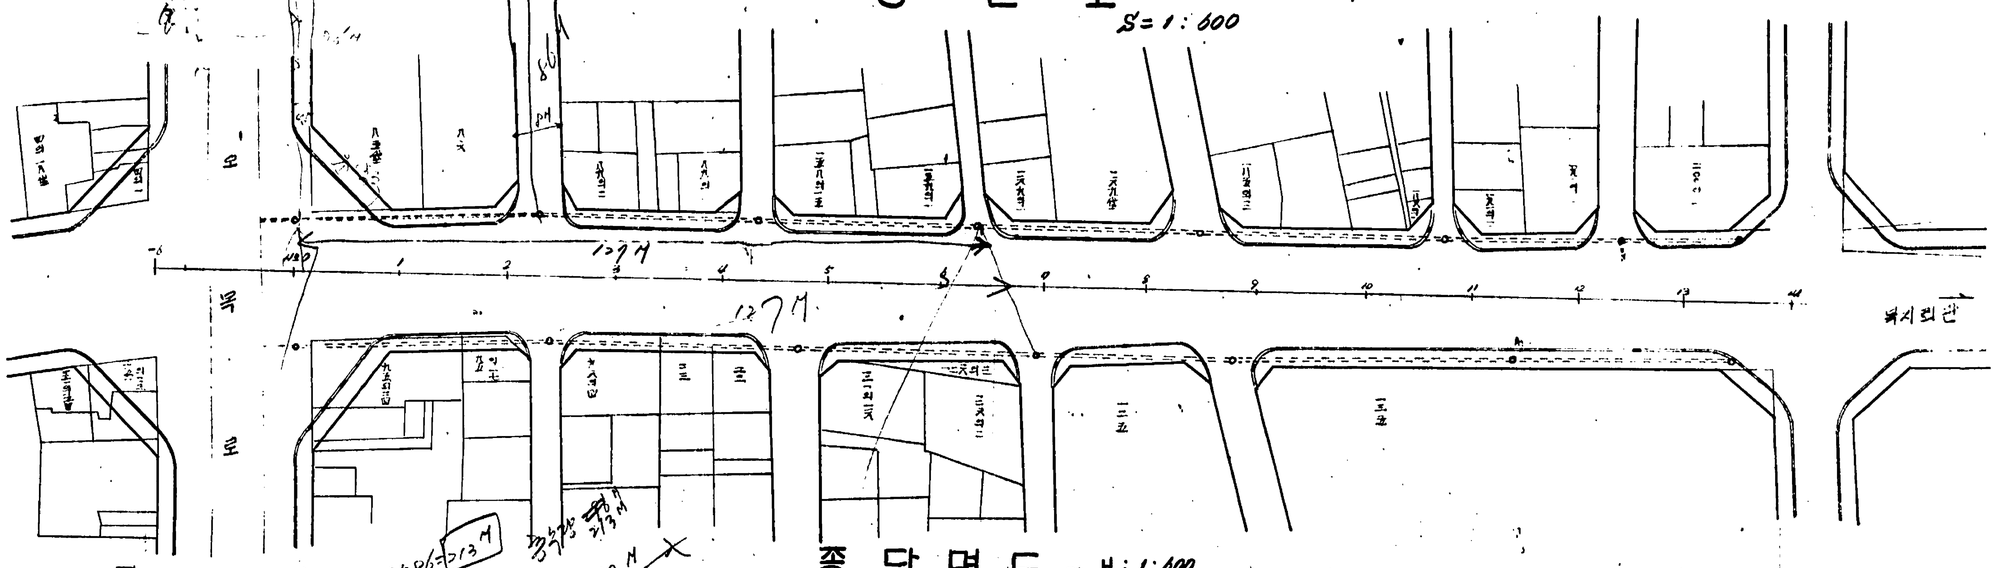


### 종 단 면 도

S: H: 1:600
V: 1:100

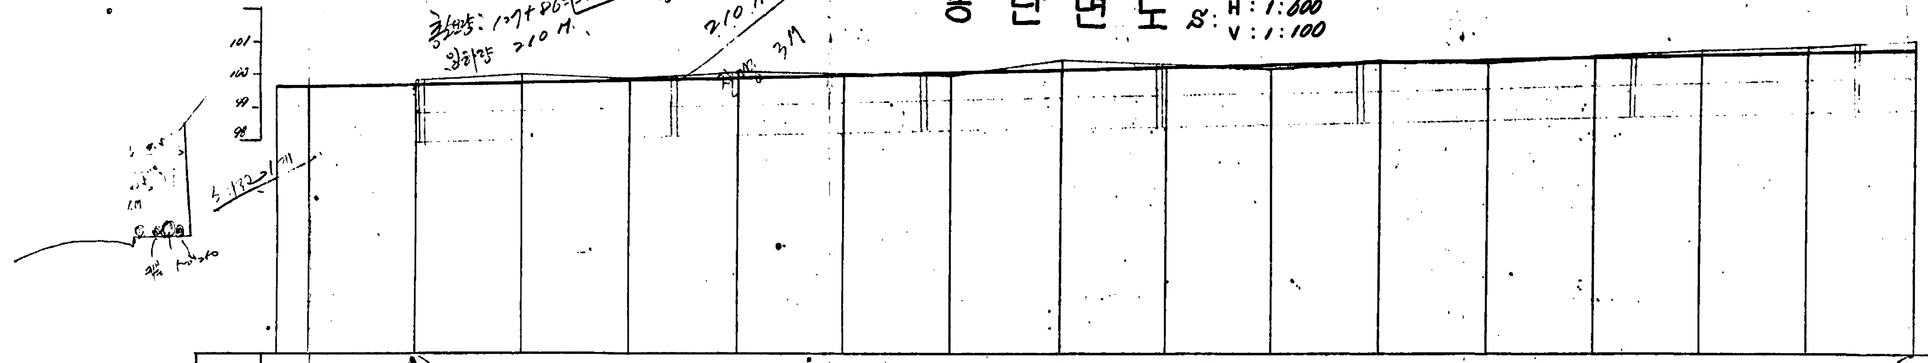


S=0.00352 H=299
L=280M

| 측점 | 거리 | 지반고 | 계획고 | 절토고 | 성토고 | 경사 | 종단곡선 | 계획고 | 절토 | 성토 | 누계 |
|---|---|---|---|---|---|---|---|---|---|---|---|

# 대림동 836, 886 주변 도로 정비공사

## 평 면 도

S = 1 : 600

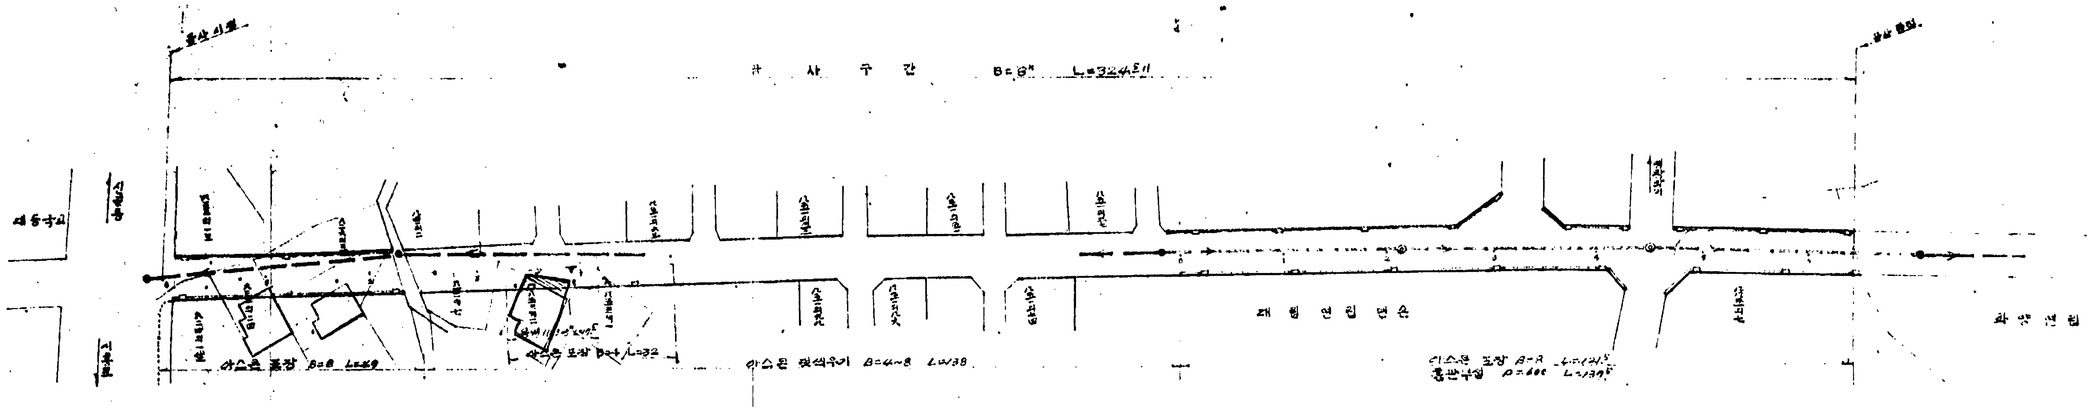


## 종단면도

S = V : 1 : 600
H : 1 : 100

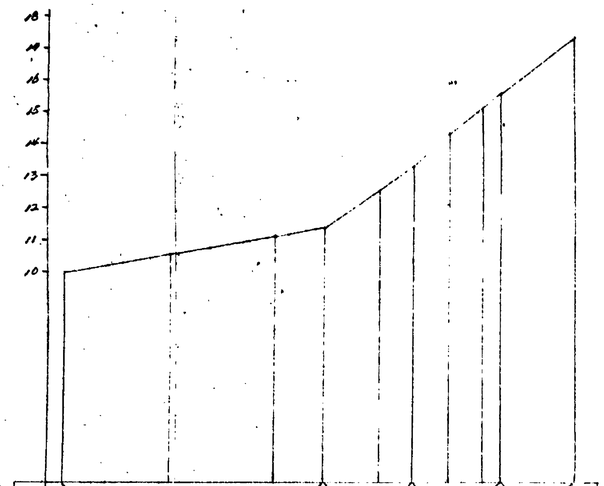

| 측점 | 거리 | 취가계 | 지반고 | 계획고 | 성토 | 절토 | 구배 |
|---|---|---|---|---|---|---|---|
| No 0 | 0.00 | 0.00 | 10.00 | 10.00 | ● | ● | |
| | | | | | | | S=0.0239 |
| No 1 | 20.00 | 20.00 | 10.50 | 10.57 | ● | ● | |
| No 2 | 20.00 | 40.00 | 11.15 | 11.19 | ● | ● | |
| 2+9 | 9.00 | 49.00 | 11.40 | 11.41 | ● | ● | |
| | | | | | | | S=0.1721 |
| No 3 | 11.00 | 60.00 | 12.46 | 12.48 | ● | ● | |
| 3+6 | 6.00 | 66.00 | 13.35 | 13.35 | ● | ● | |
| | | | | | | | S=0.1144 |
| 3+13 | 7.00 | 73.00 | 14.37 | 14.37 | ● | ● | |
| No 4 | 7.00 | 80.00 | 15.34 | 15.34 | ● | ● | |
| 4+5 | 5.00 | 85.00 | 15.65 | 15.65 | ● | ● | |
| | | | | | | | S=0.1124 |
| 4+14 | 14.00 | 99.00 | 17.32 | 17.32 | ● | ● | |

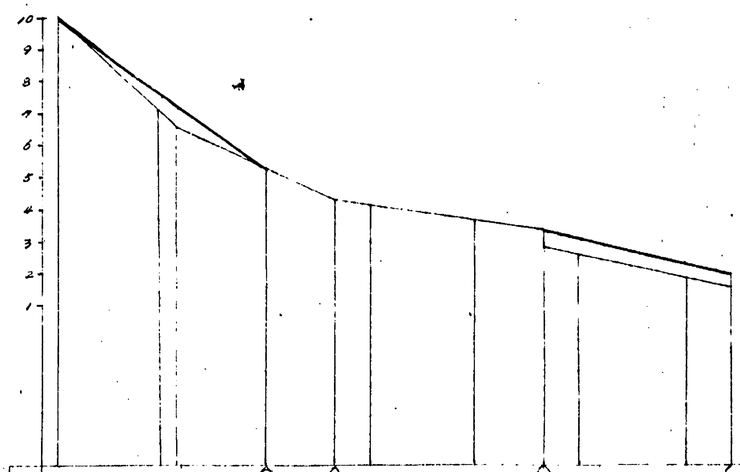

| 측점 | 거리 | 취가계 | 지반고 | 계획고 | 성토 | 절토 | 구배 |
|---|---|---|---|---|---|---|---|
| No 0 | 0.00 | 0.00 | 10.00 | 10.00 | ● | ● | |
| | | | | | | | S=0.1195 |
| No 5 | 7.00 | 100.00 | 2.67 | 3.65 | 0.98 | ● | |
| | | | | | | | S=0.0358 |
| No 6 | 20.00 | 120.00 | 1.83 | 2.80 | 0.97 | ● | |
| 6+8.5 | 8.50 | 128.50 | 1.51 | 2.68 | 1.18 | ● | |

# 도림1동 141 주변 도로정비공사

## 평 면 도

S=1:1.200

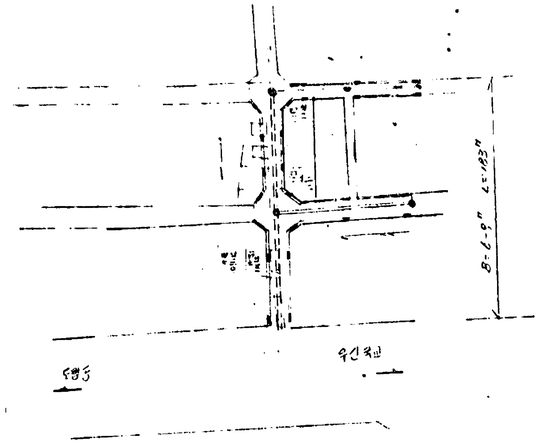

## 도로 경계블럭 (20×25×100)

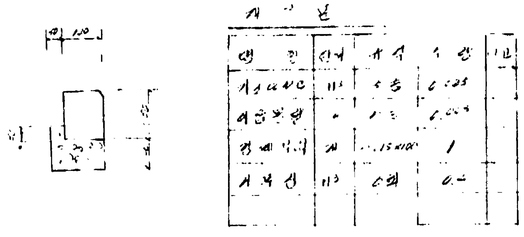

## L형 측구 (B=50cm)

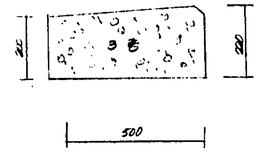

## 공 사 개 요

[illegible]

## 빗물 받이(2호)

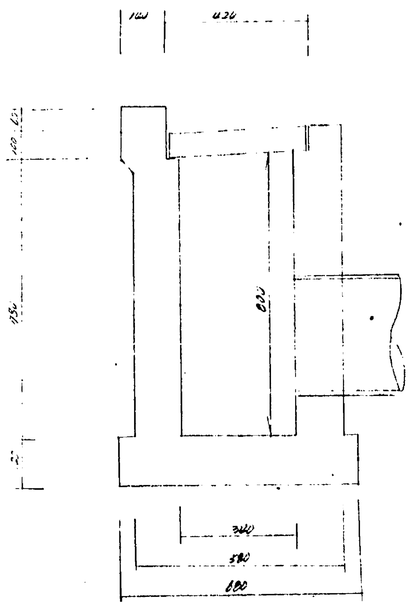

재료표

| 명 칭 | 단위 | 규 격 | 수 량 | 비 고 |
|---|---|---|---|---|
| 관로시설 | 식 | | | |
| CCN. C | " | 3분 | 0.105 | |
| 지주설 | 개 | 5회 | 0.22 | |

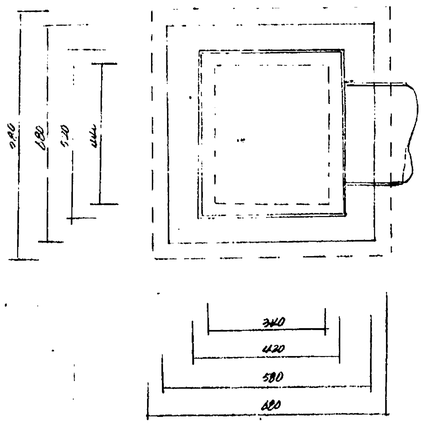

# 근로복지회관 ~ 소두로간

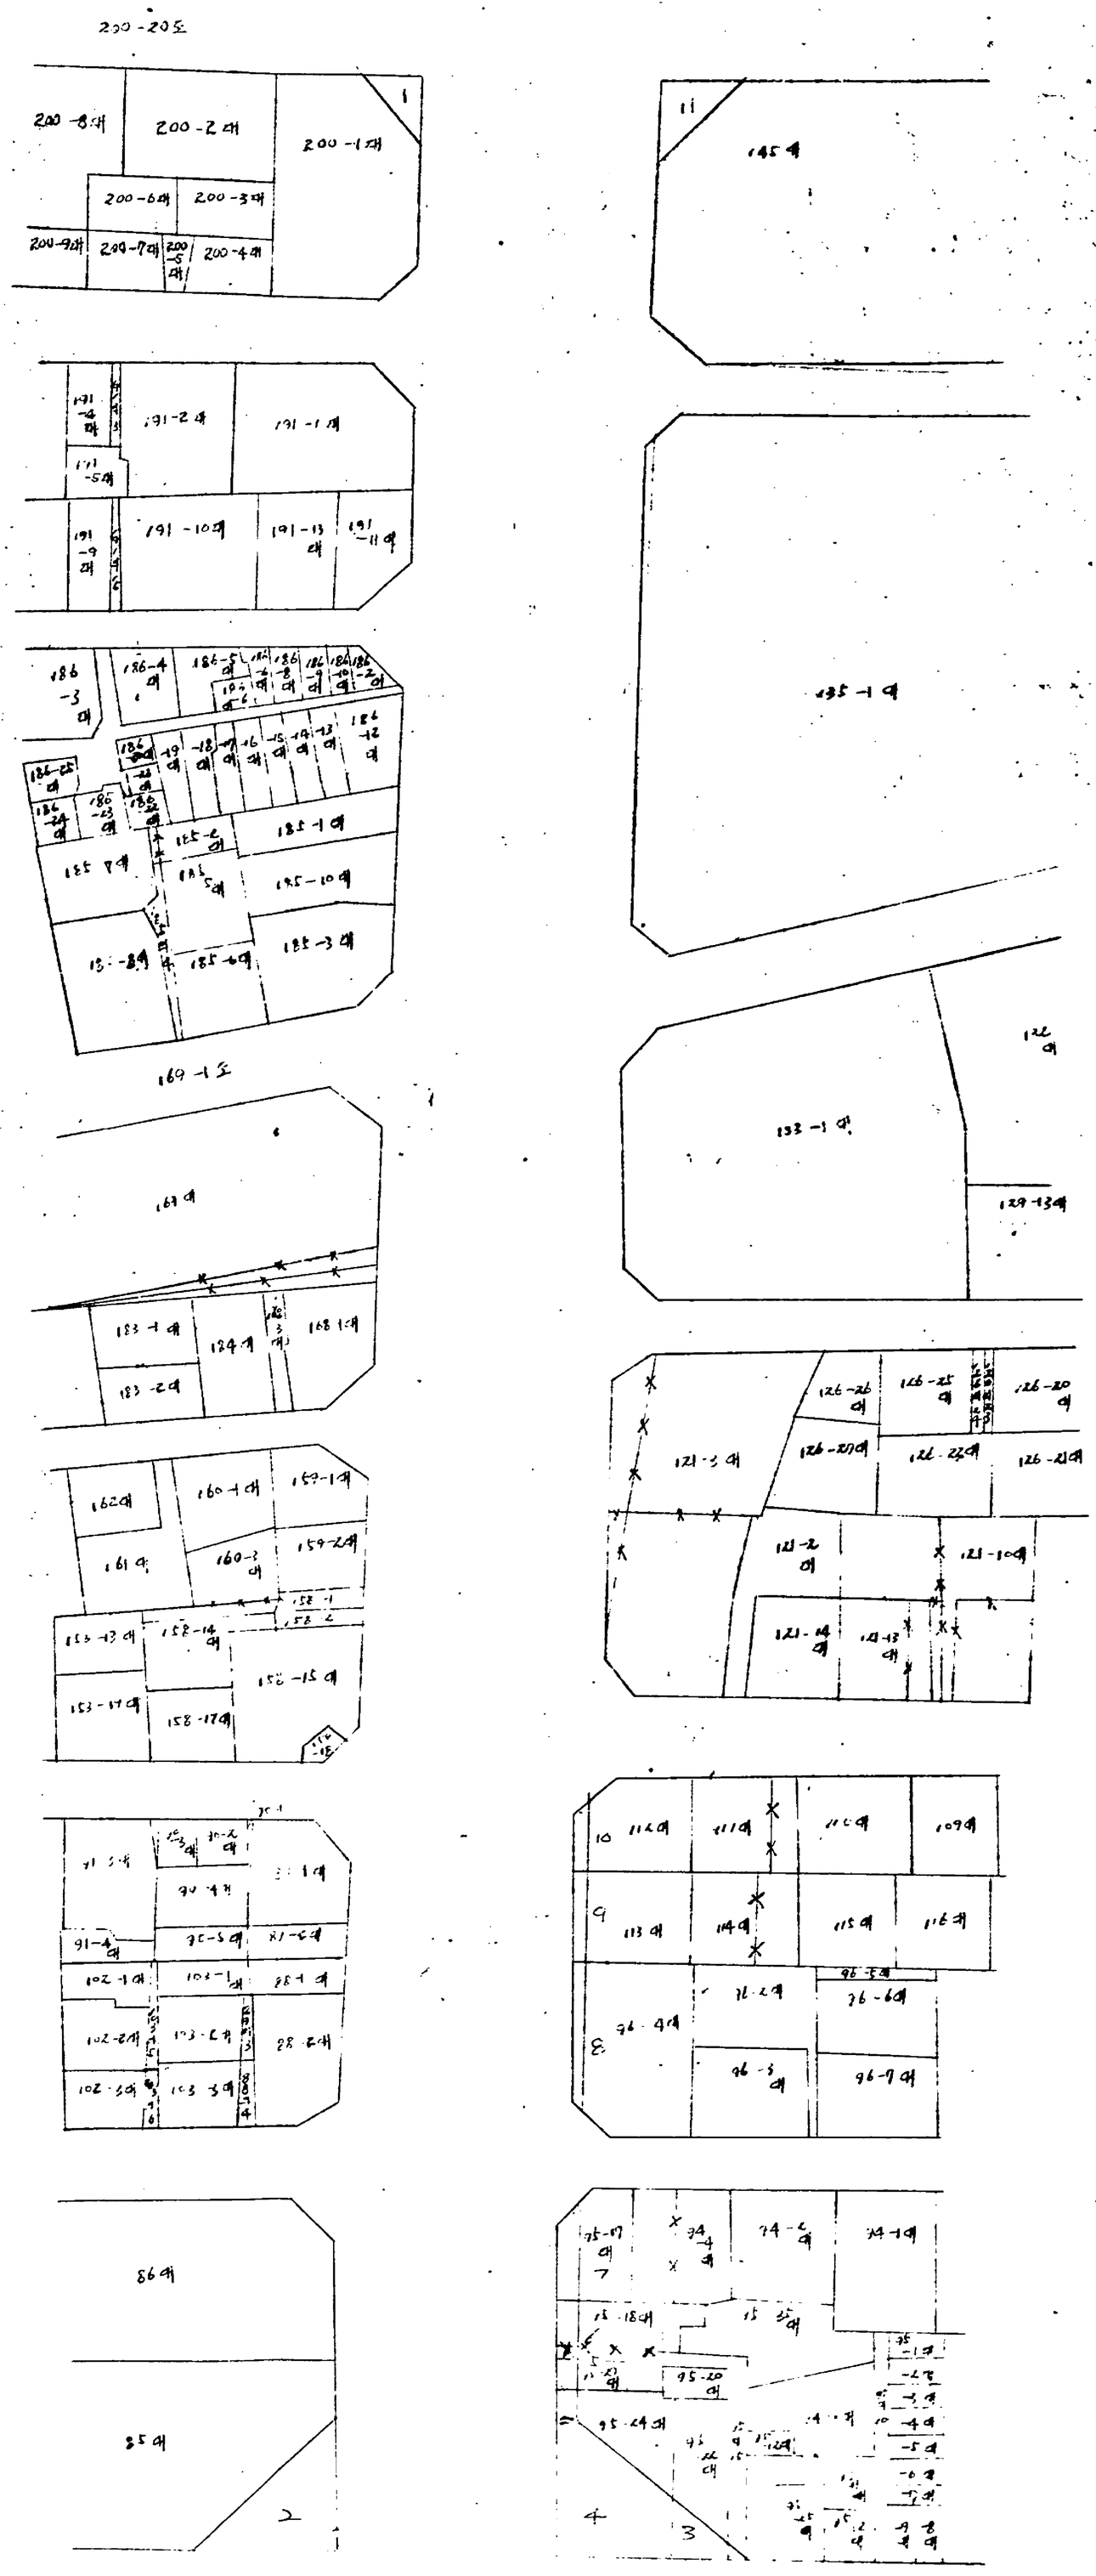
200-205
200-8대
200-2대
200-1대
200-6대
200-3대
200-9대
200-7대
200-5대
200-4대
145대
191-4대
191-2대
191-1대
191-5대
191-10대
191-13대
191-11대
191-9대
186-3대
186-4대
186-5대
186-12대
185-1대
185-10대
185-3대
185-6대
185-8대
169-1도
169대
135-1대
133-1대
129-13대
183-1대
183-2대
184대
168-1대
126-26대
126-25대
126-20대
121-3대
126-27대
126-22대
126-21대
121-2대
121-10대
121-14대
121-13대
162대
160-1대
159-1대
161대
160-3대
159-2대
158-13대
158-14대
158-15대
158-17대
158-18대
112대
111대
110대
109대
113대
114대
115대
116대
96-4대
96-2대
96-6대
96-5대
96-7대
86대
85대
95-24대
95-20대
95-18대
95-25대
74-6대
74-4대
74-1대
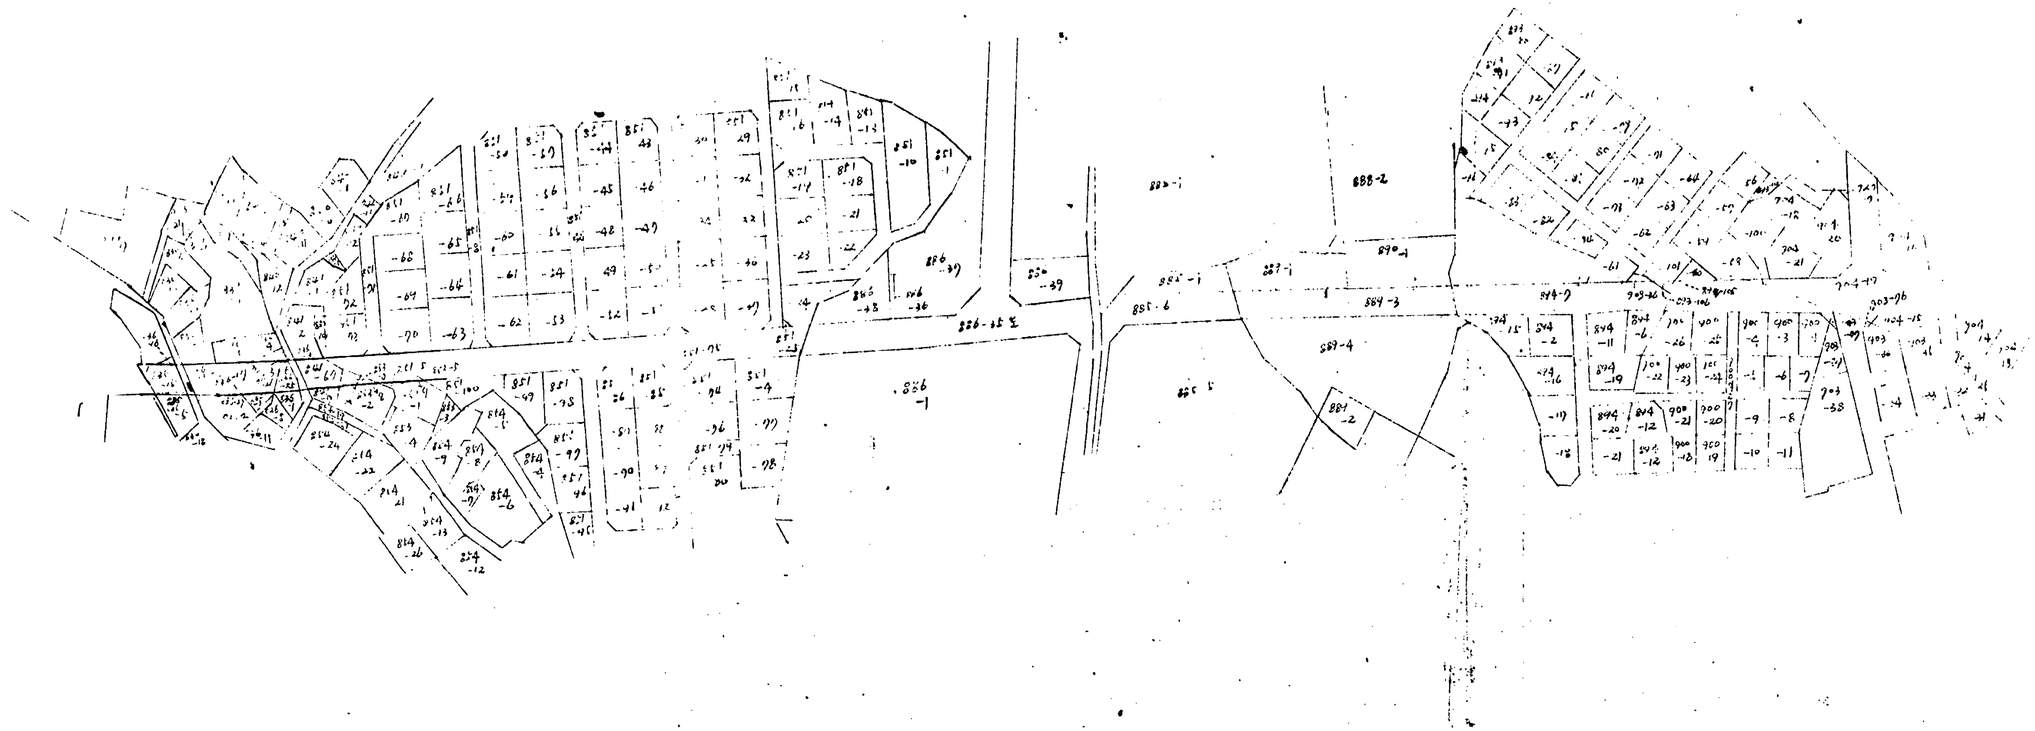
# 대림동 836, 886 주 변경비공사