


고 시

제 1996 - 157 호

관련도면

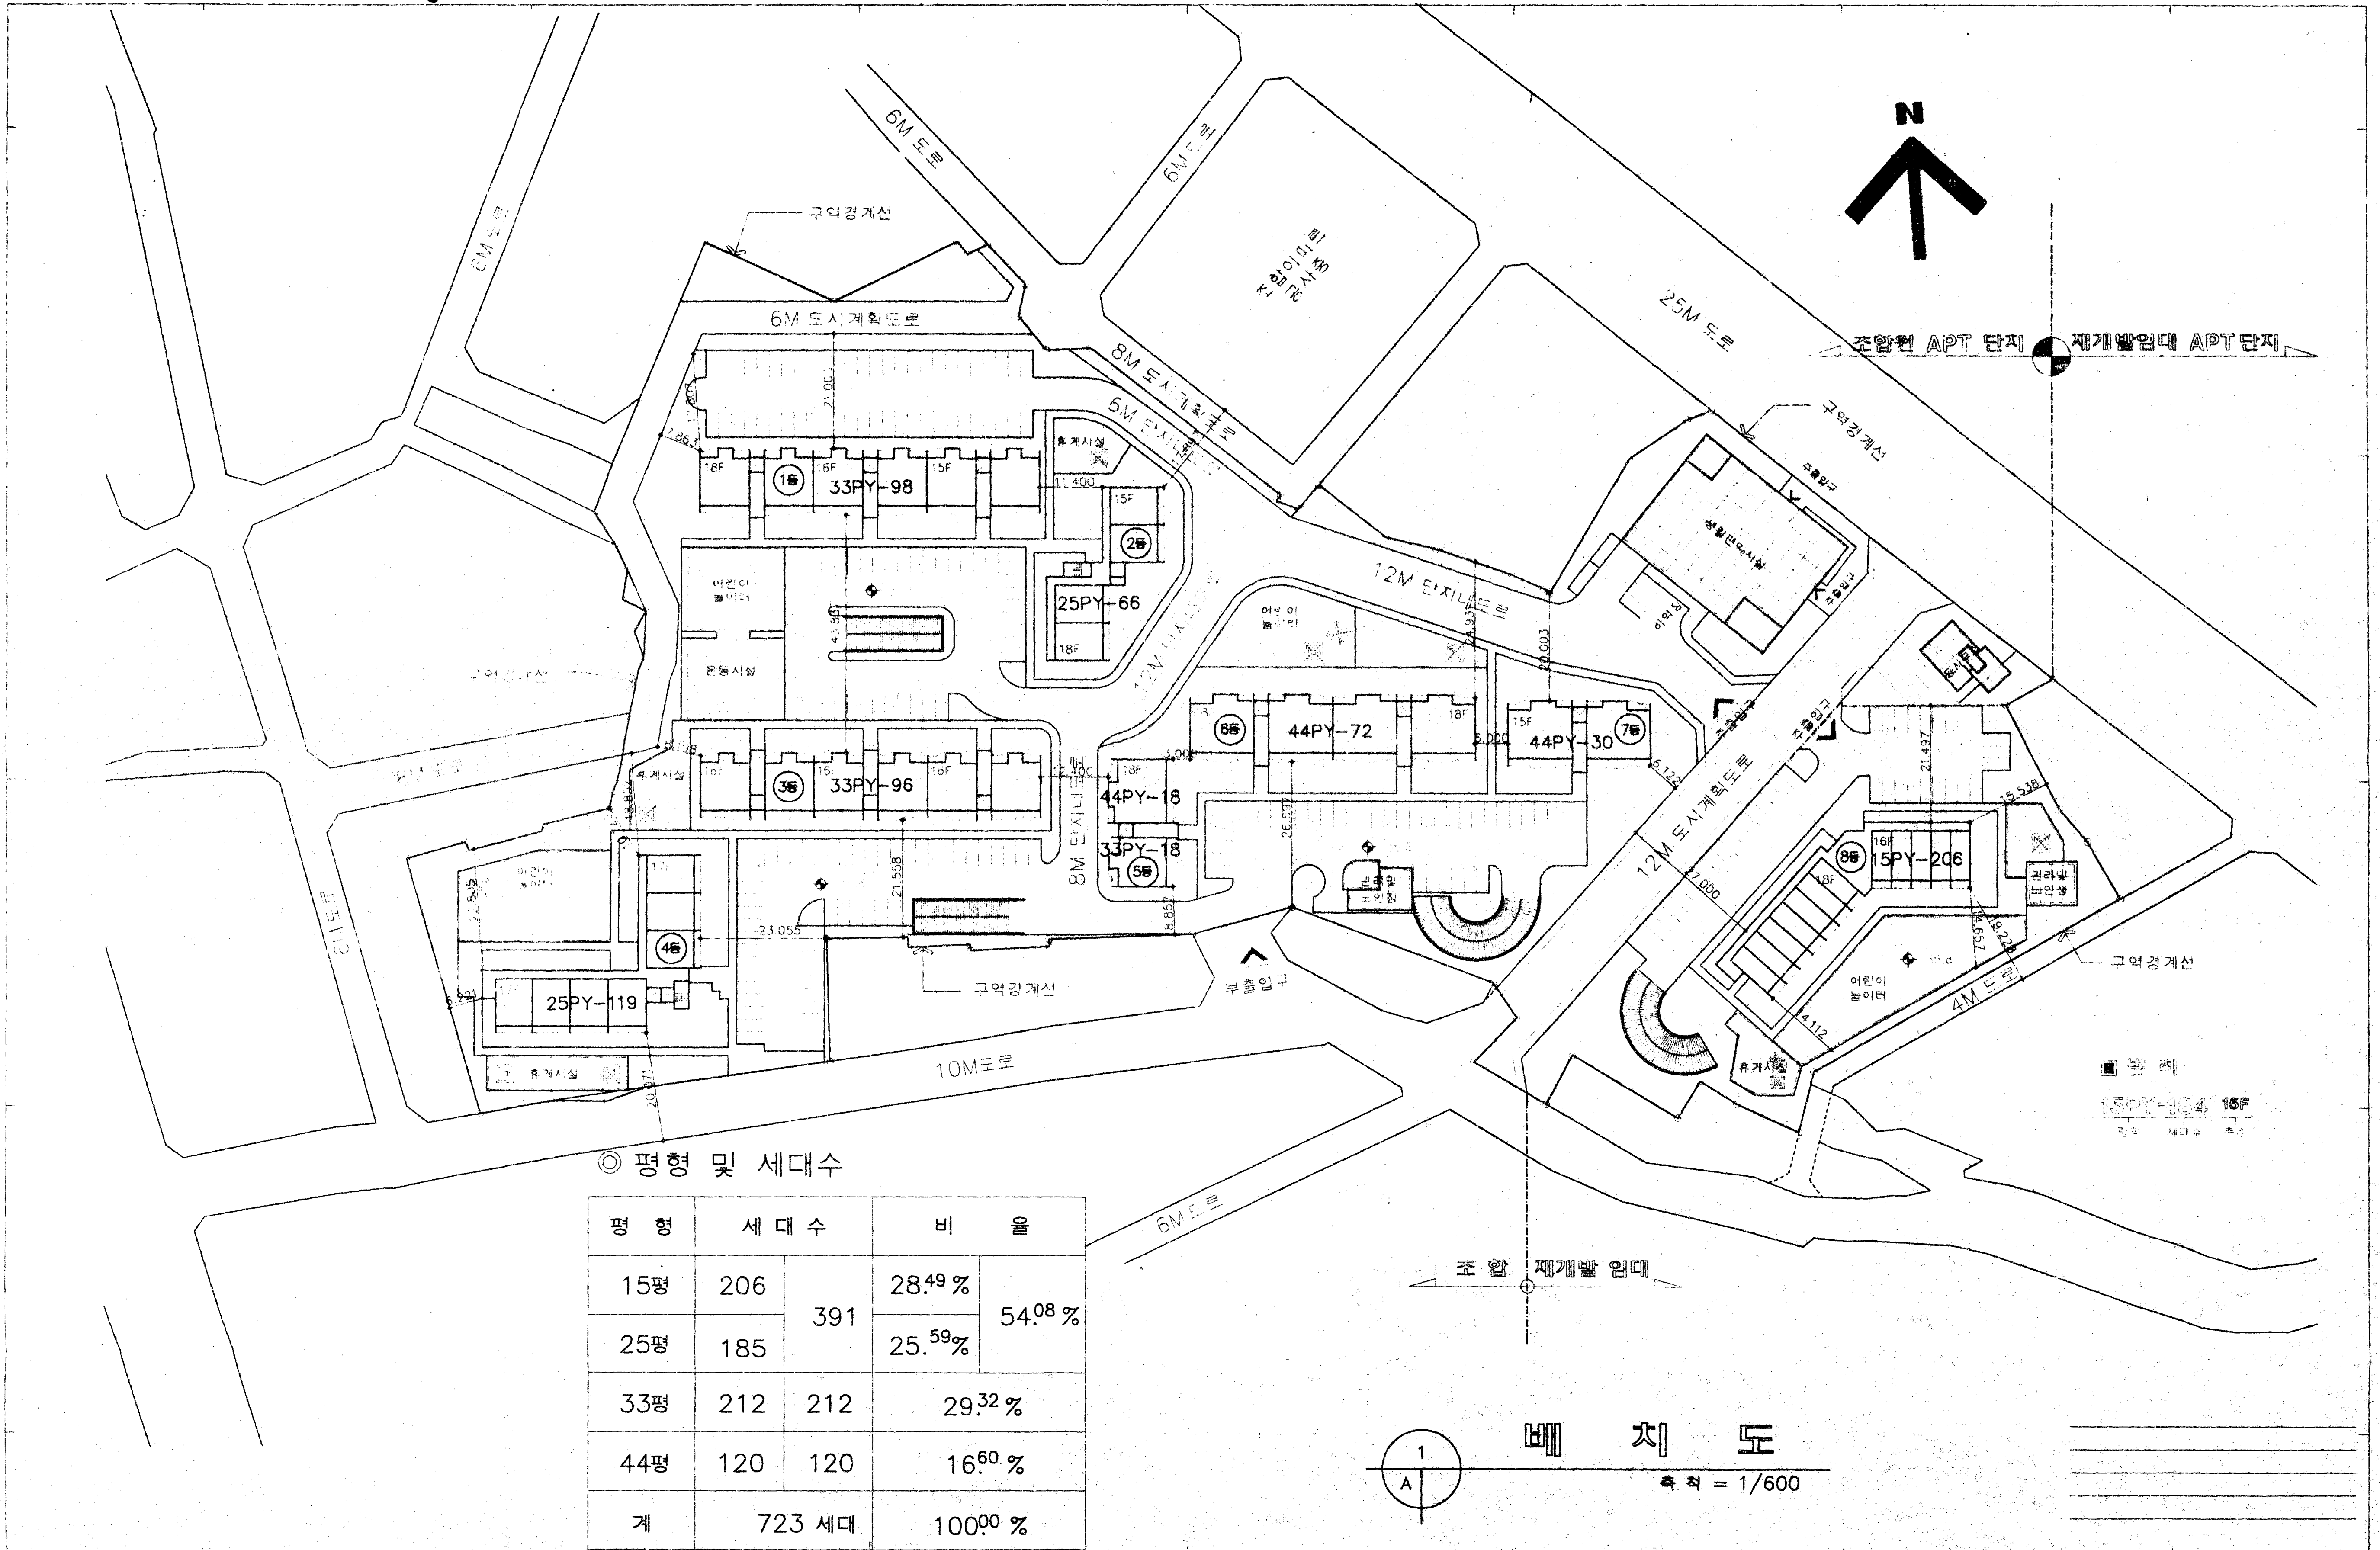


◎ 평형 및 세대수

평형	세대수	비율
15평	206	28.49%
25평	185	25.59%
33평	212	29.32%
44평	120	16.60%
계	723 세대	100.00%

배치도
축척 = 1/600

CAD 작성	DRAWING BY 제 도	CHECKED BY (P.M.) 검 사	CHECKED BY 검 사	COLLABORATED BY 합 동	APPROVED BY 승 인
DATE 일 지	PROJECT TITLE 수유제2구역 주택개발사업 신속공사		NAME OF DRAWING 도면명		SHEET NO. 112
			SCALE 축척 1/600		

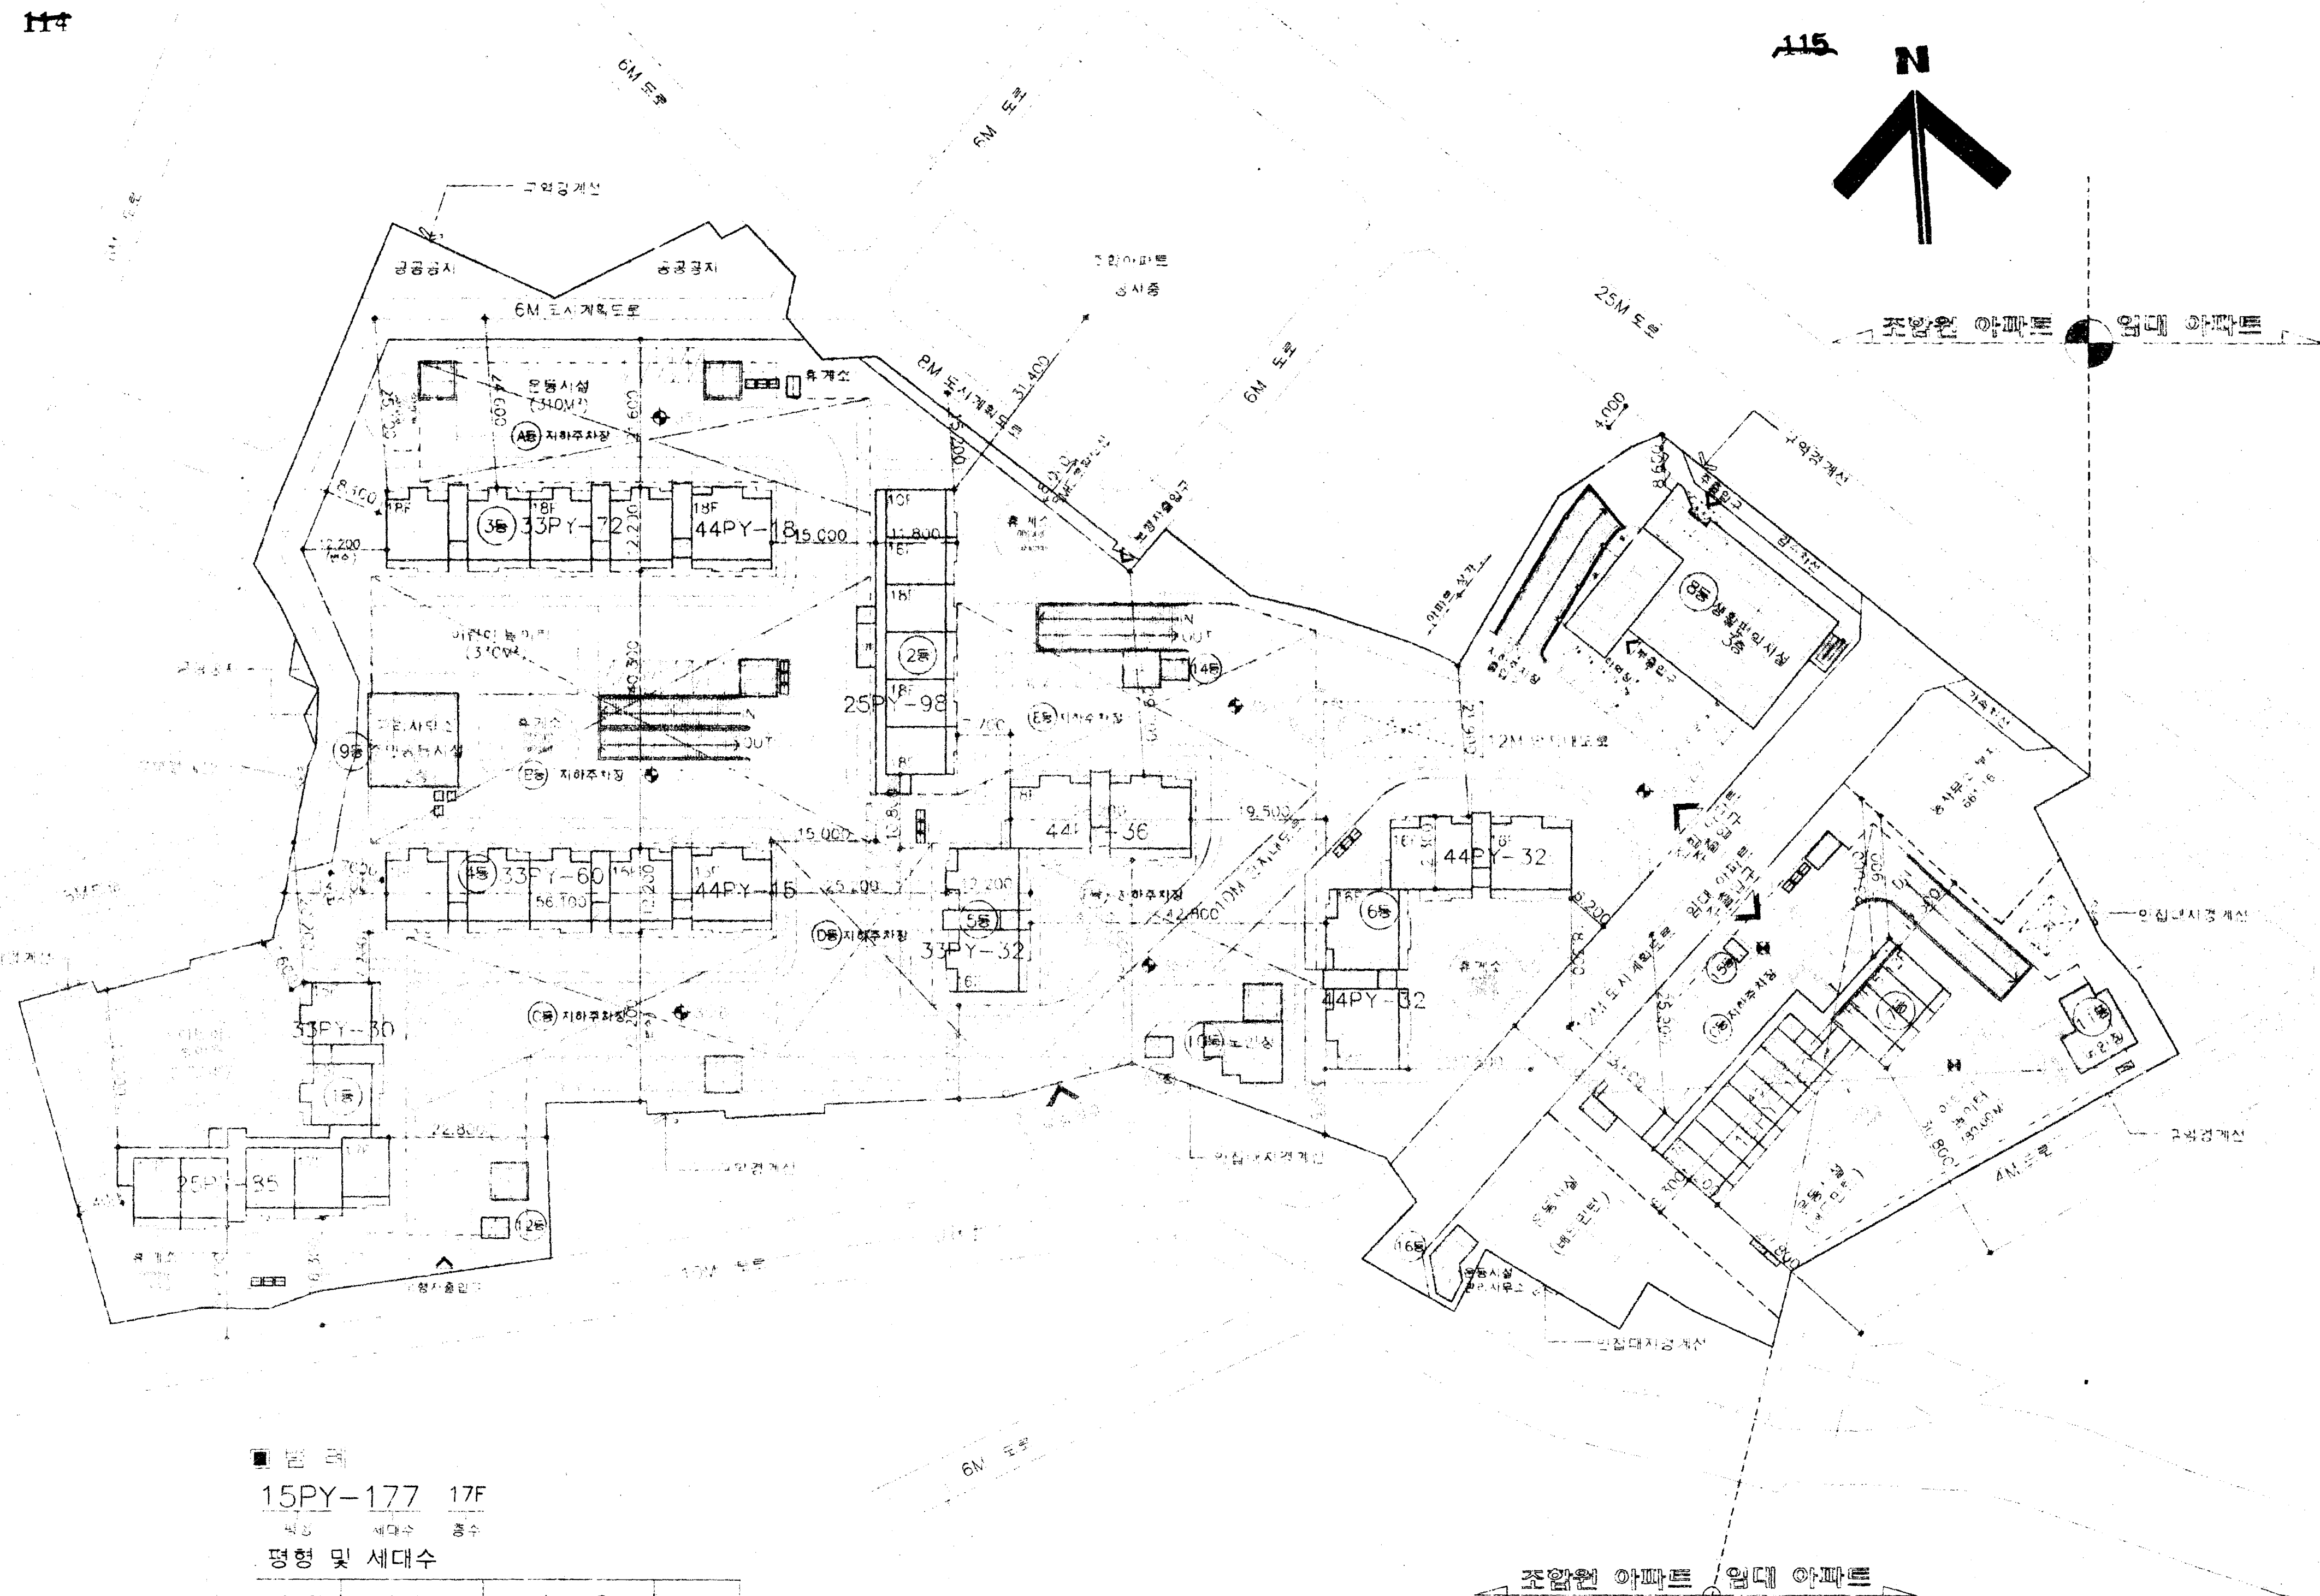

■ 품목
 15PY-177 17F
 평형 및 세대수

평형	세대수	비율	계
15평	180	26.99%	180
25평	183	26.52%	
33평	194	28.12%	510
44평	133	19.27%	
합계	690 세대	100.00%	690

배치도
 축척 = 1/600



新潮H+6
 綜合建築士事務所

代表建築士
 梁 維 錫

設計
 梁 維 錫

監工
 梁 維 錫

價額 KRW Suk Bae / 96,000,000
 樓層 (F/M)
 樓高
 樓層數

項目
 1. 15PY-177 17F

工事名
 水유제2구역
 주택개발 재개발사업 신흥공사

圖面名稱
 117 배치도
 縮尺
 1 / 600

圖面番號
 1998/5/25
 SUAST117