종 단 도

신방배 국민학교

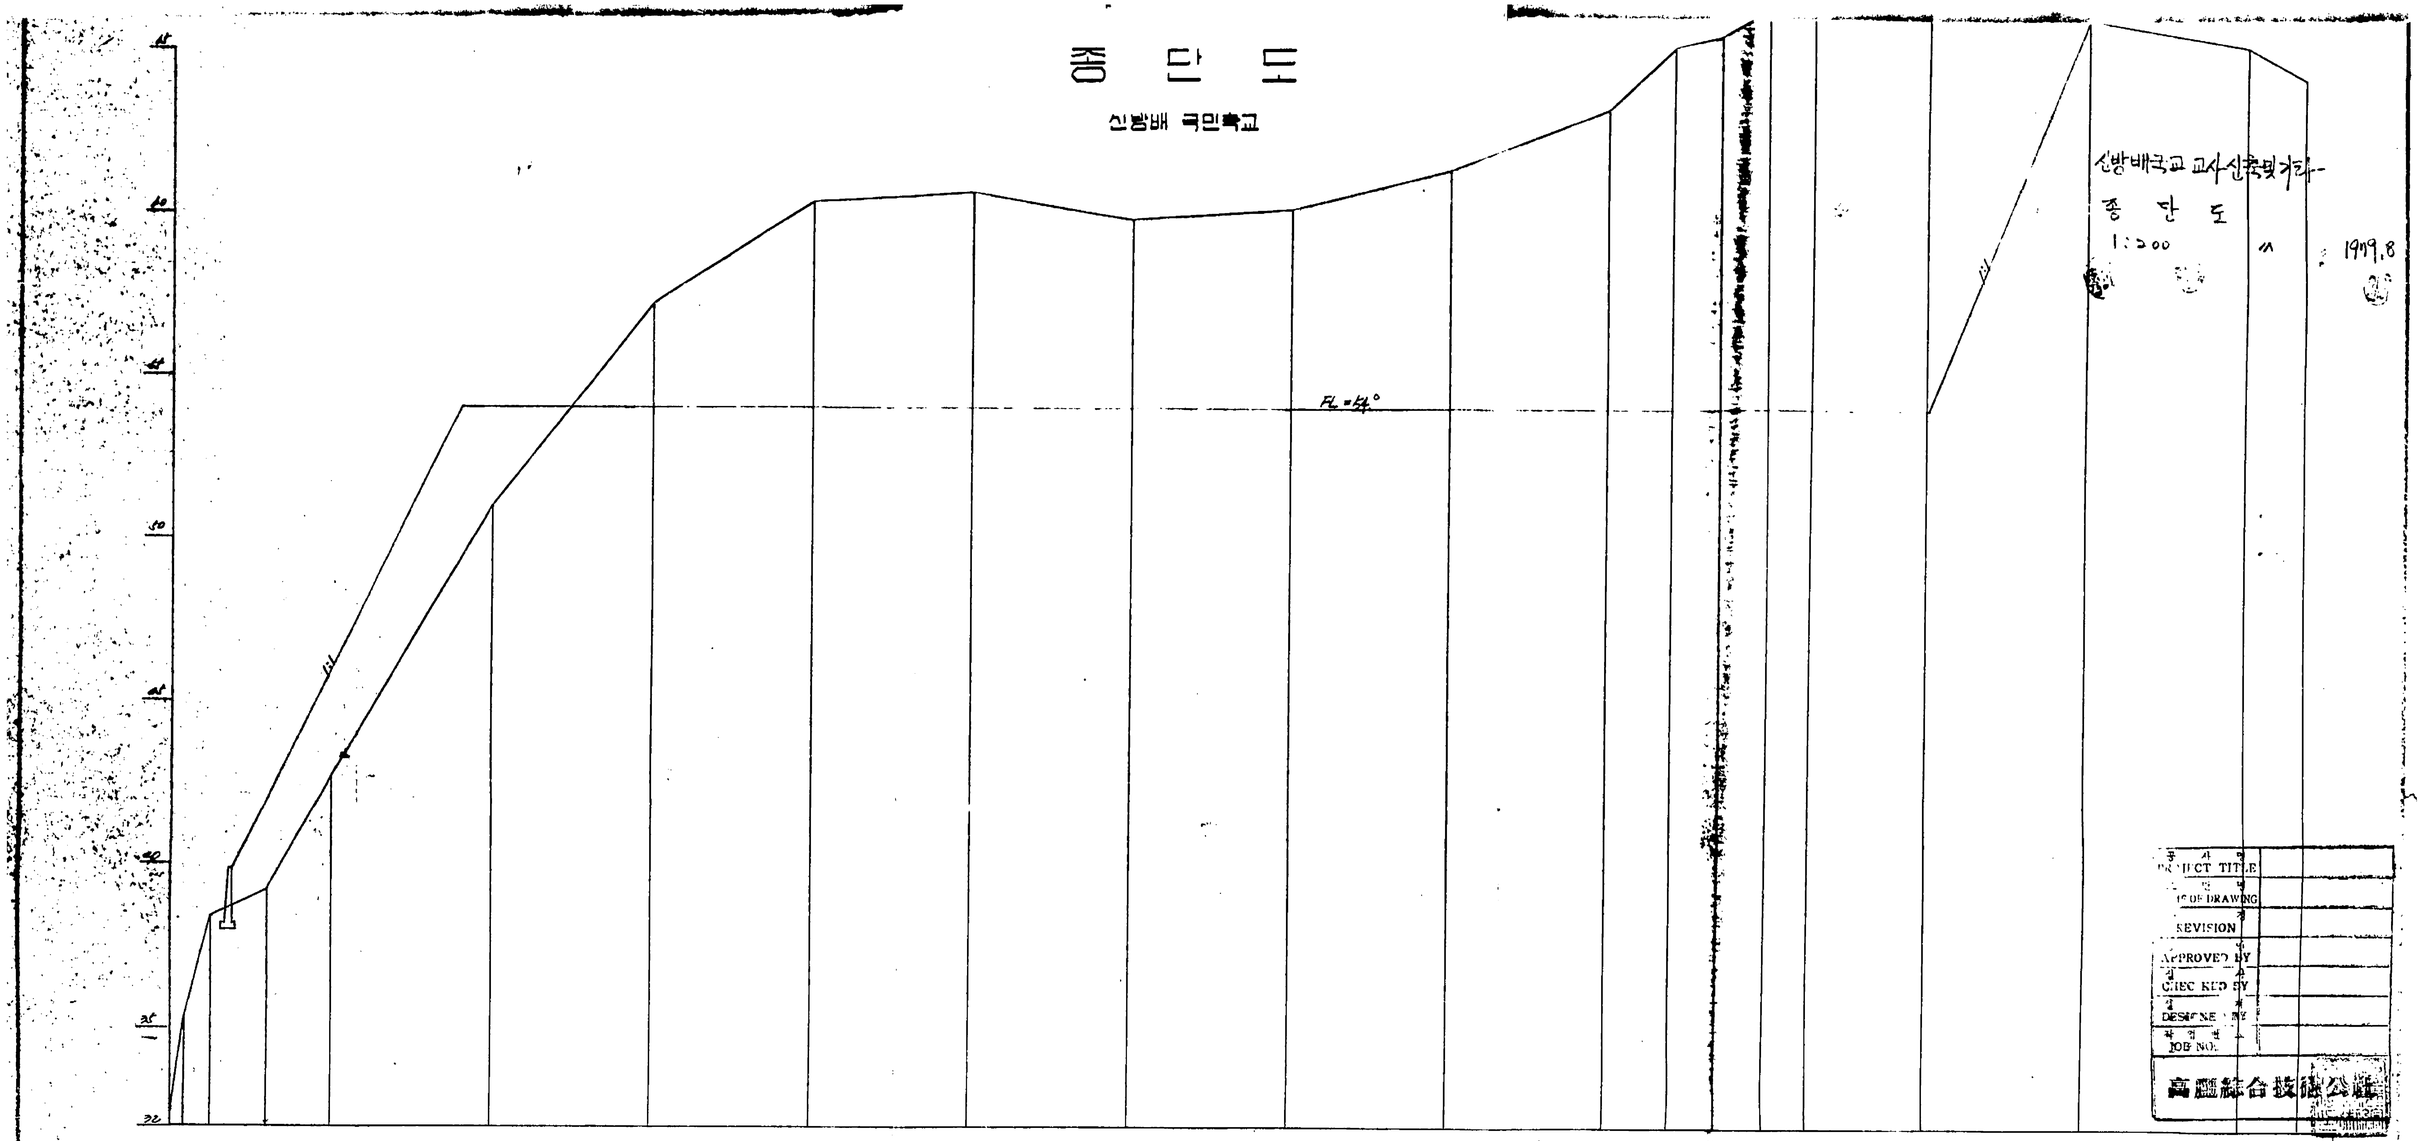


횡 단 도

1:200 〃 1979.8

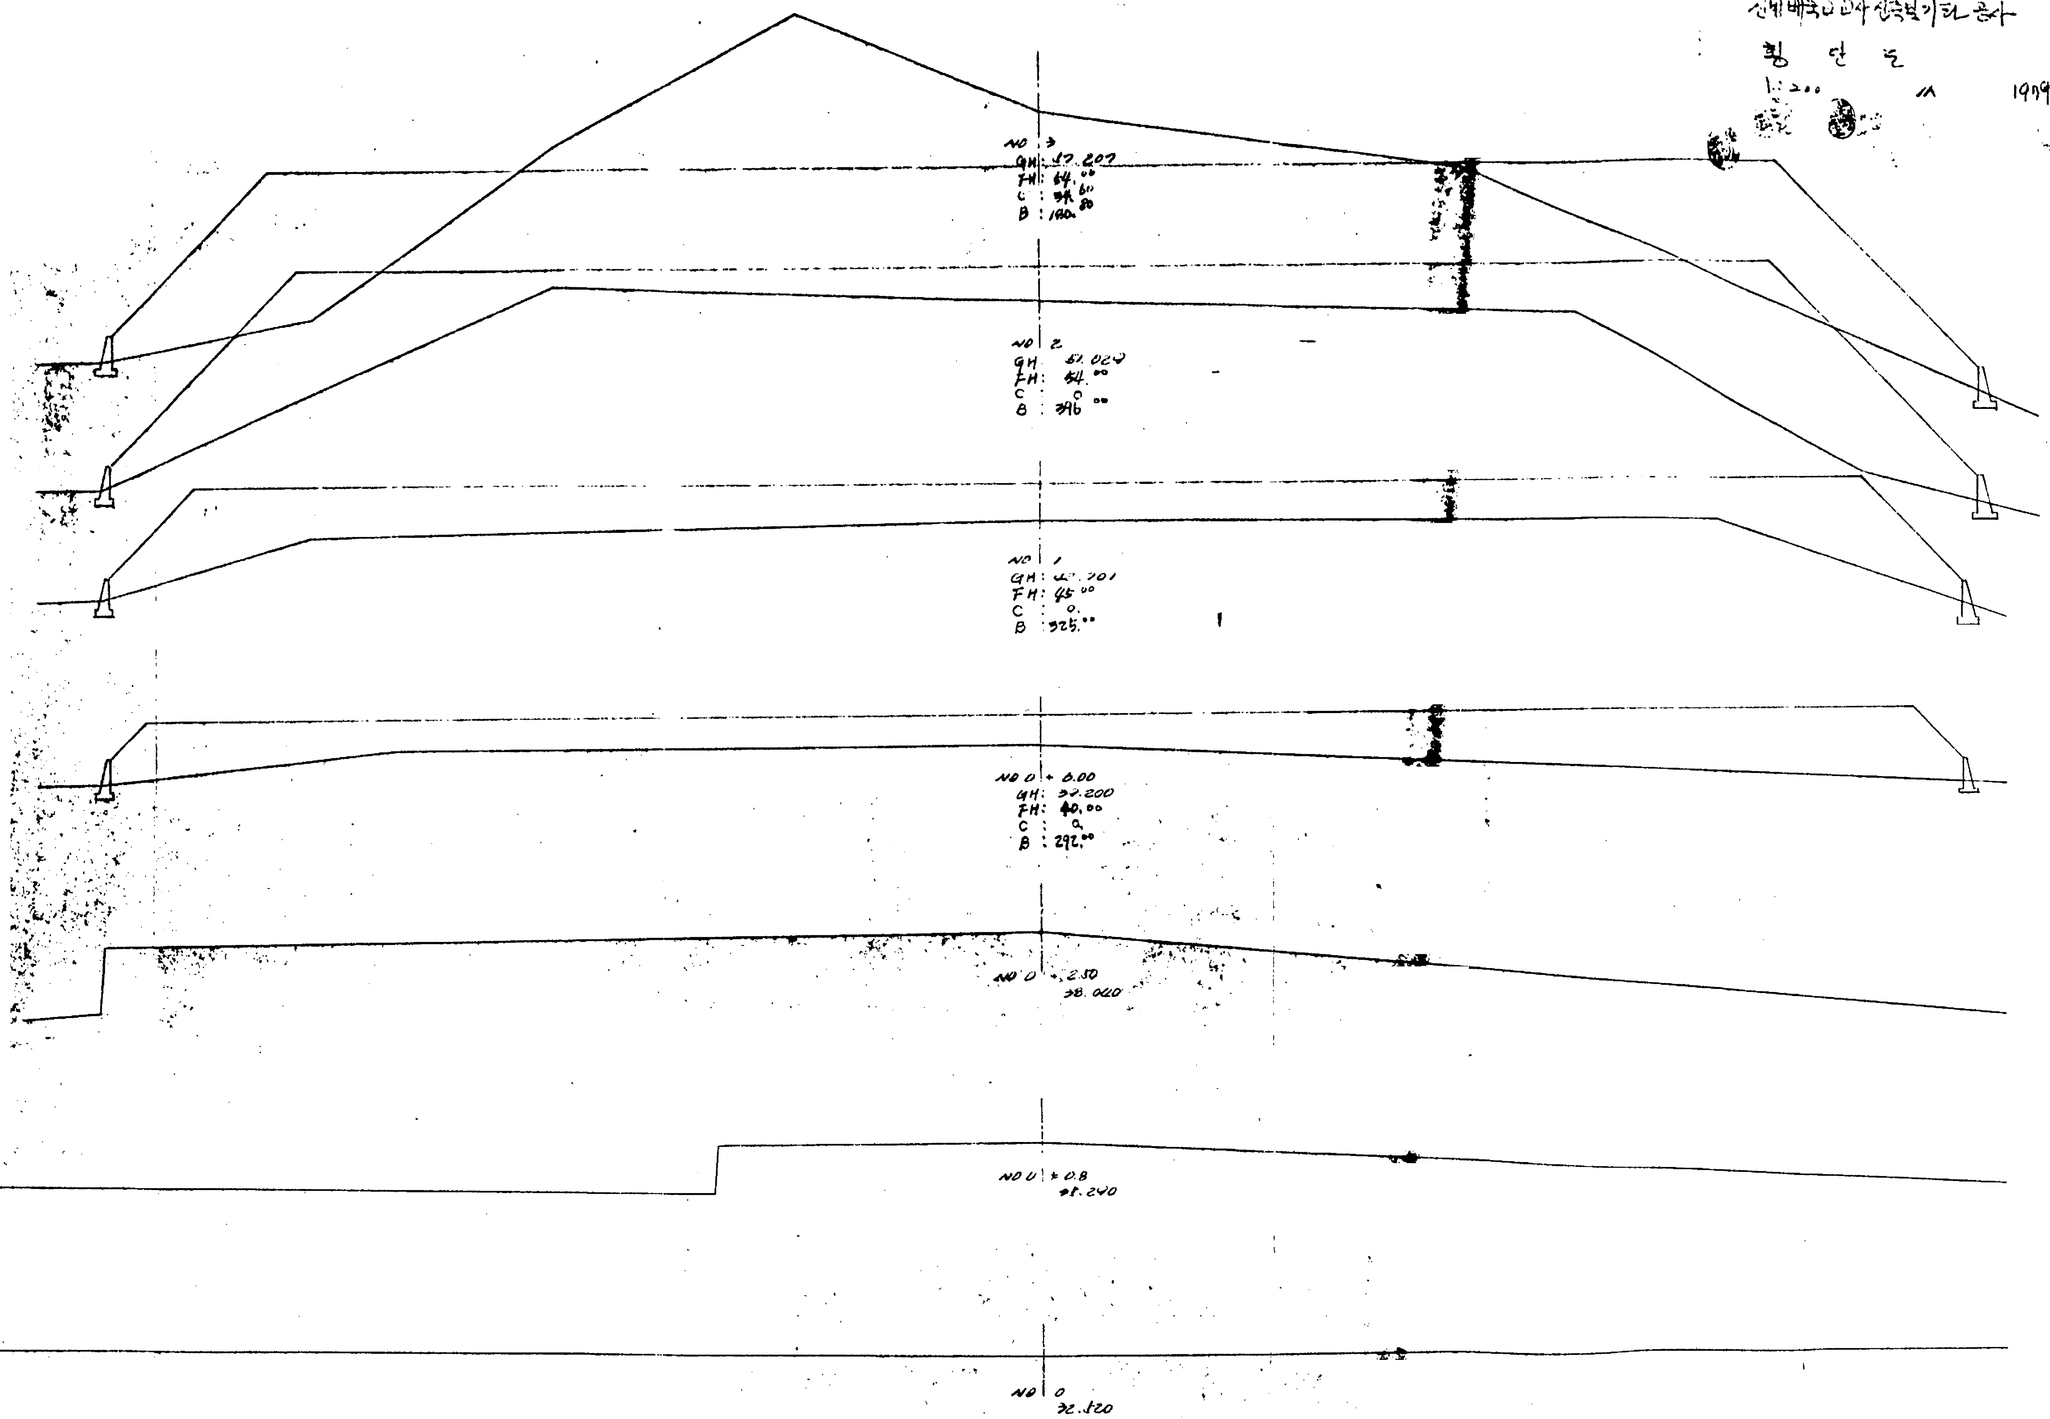

주식회사 고려종합기술공사 KOREA CONSULTANT & ENGINEERING CO.,LTD SEOUL KOREA	TITLE OF PROJECT	신방배국민학교	DRAWN BY		SCALE
			TRACED BY		DRAWING NO
	TITLE OF SHEET	횡단도	CHECKED BY		SHEET NO
			APPR'D BY		

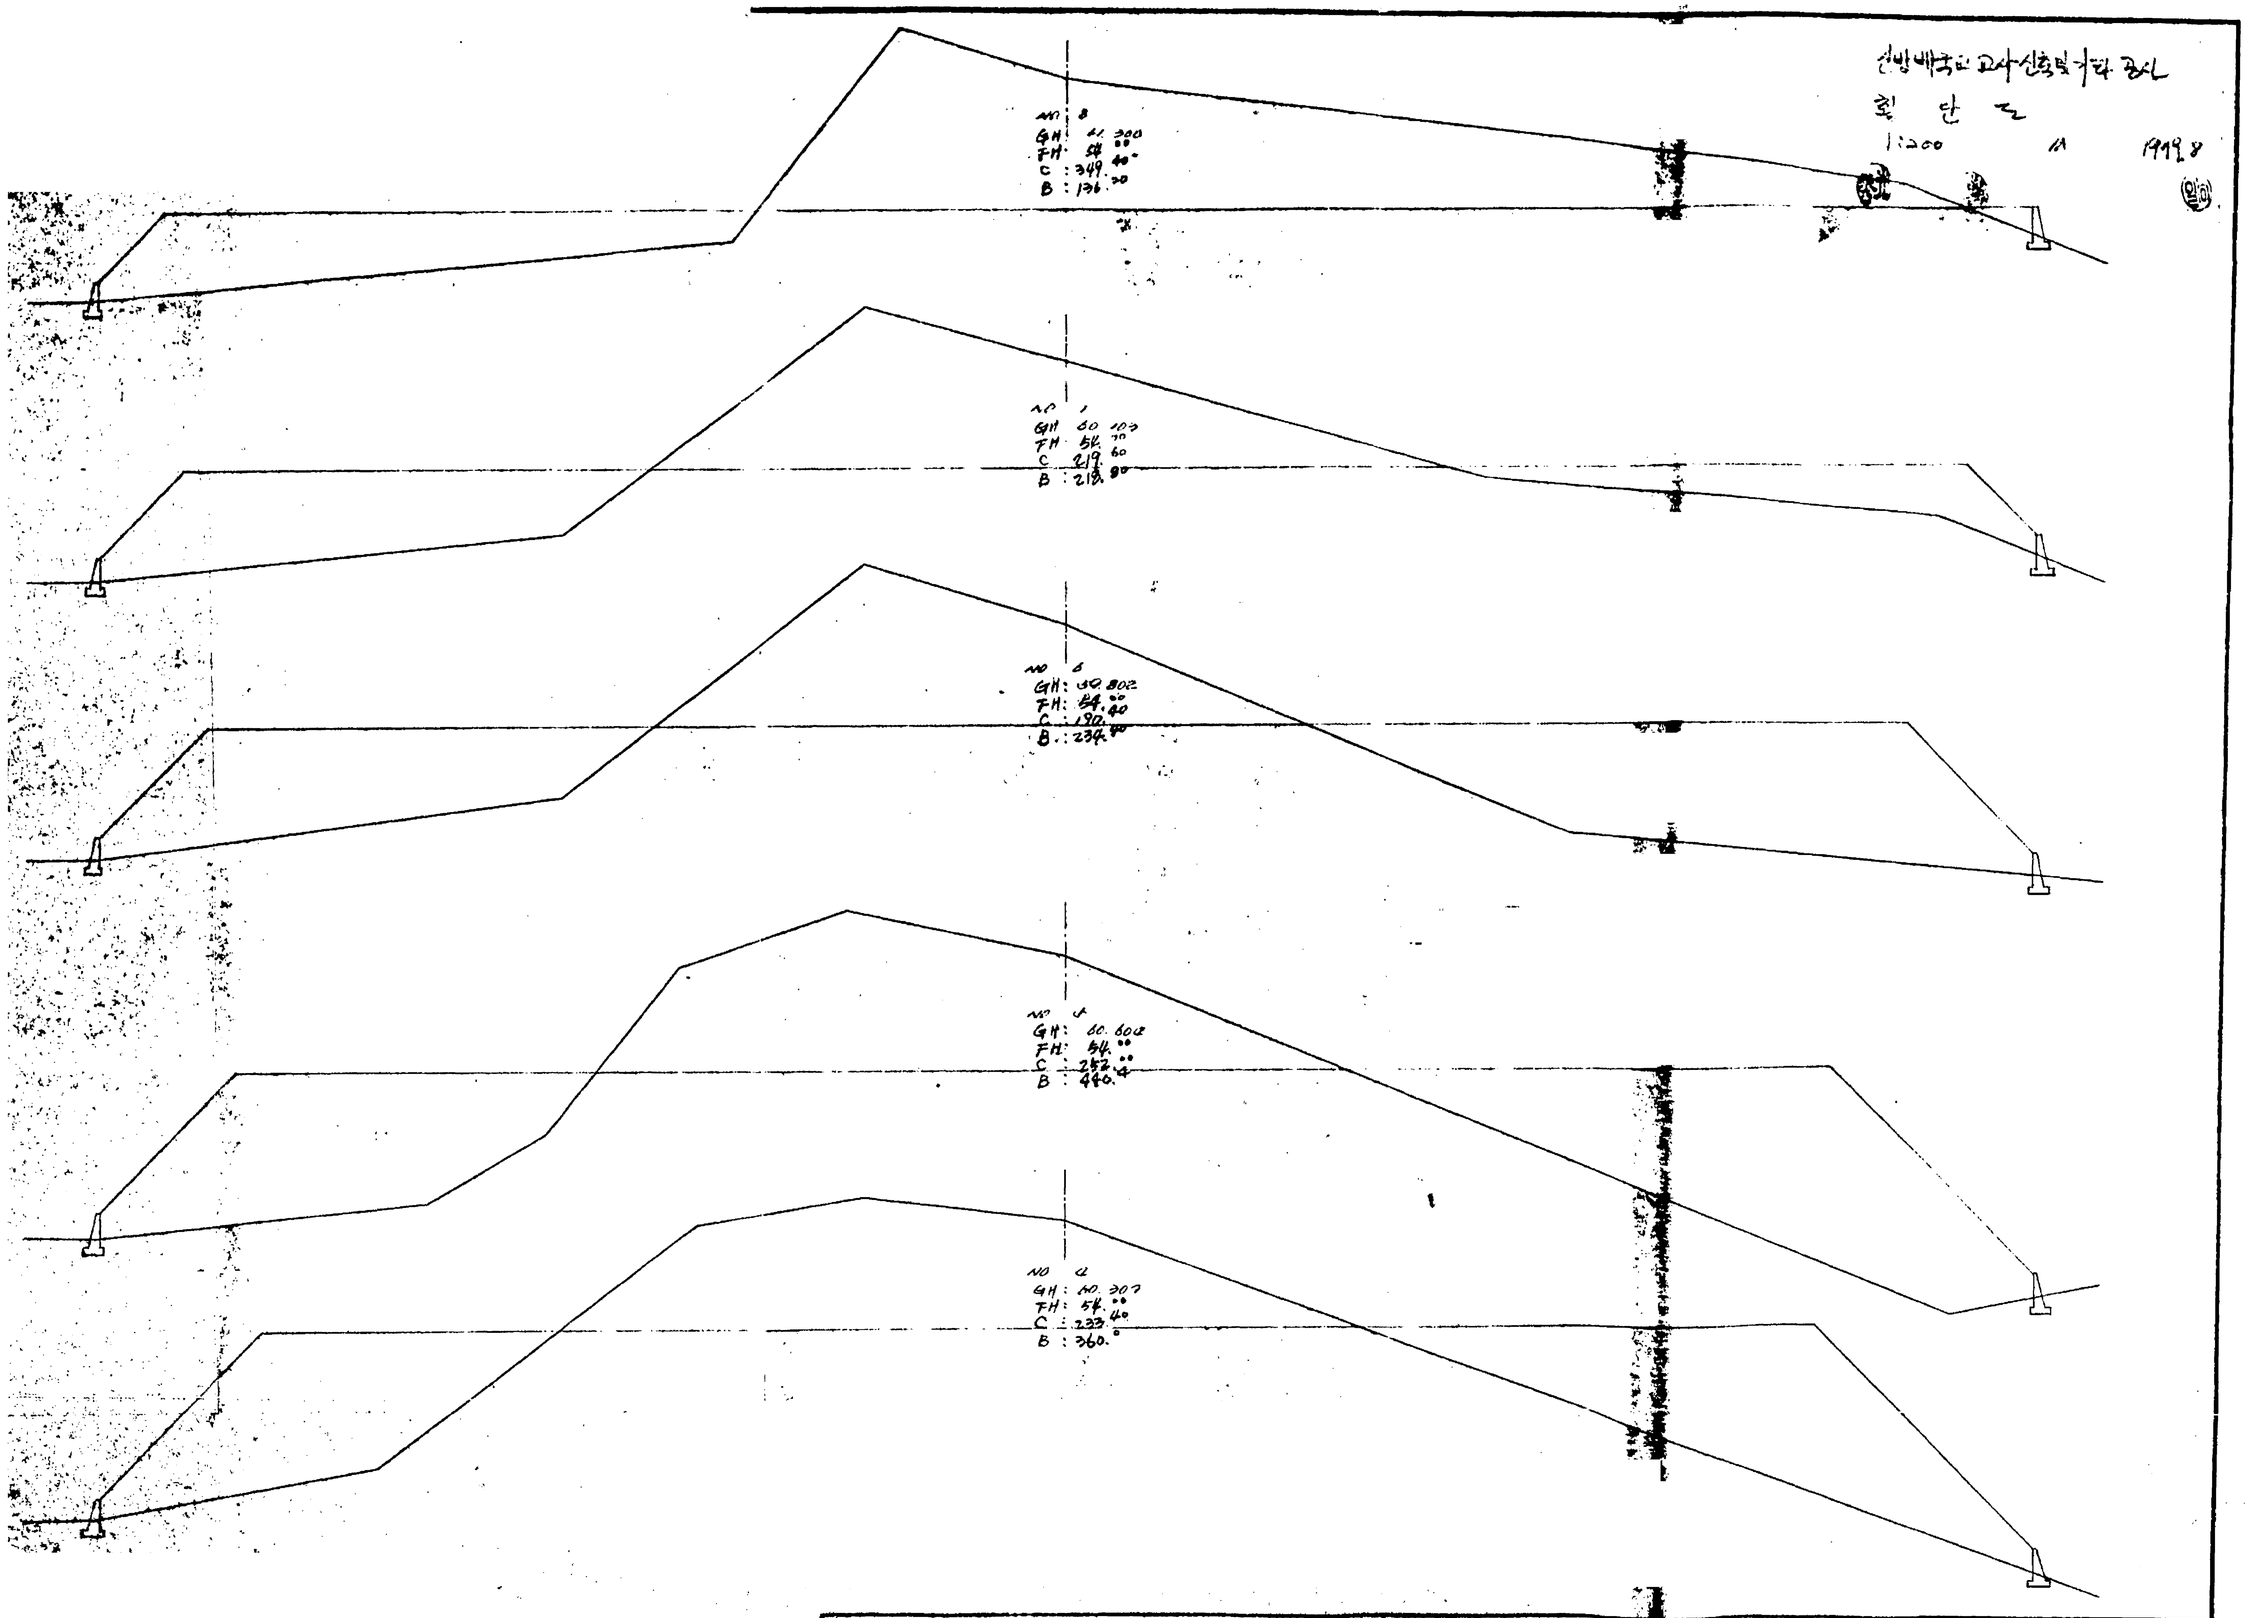

주식회사 고려종합기술공사 KOREA CONSULTANT & ENGINEERING SEOUL KOREA	TITLE OF PROJECT	진방 배수 및 확교	DRAWN BY		SCALE
			TRACED BY		DRAWING NO
	TITLE OF SHEET	횡단도	CHECKED BY		SHEET NO
			APPR'D BY		

신방배국민학교 교사신축 실시도
횡 단 도
1:200 1979. 8

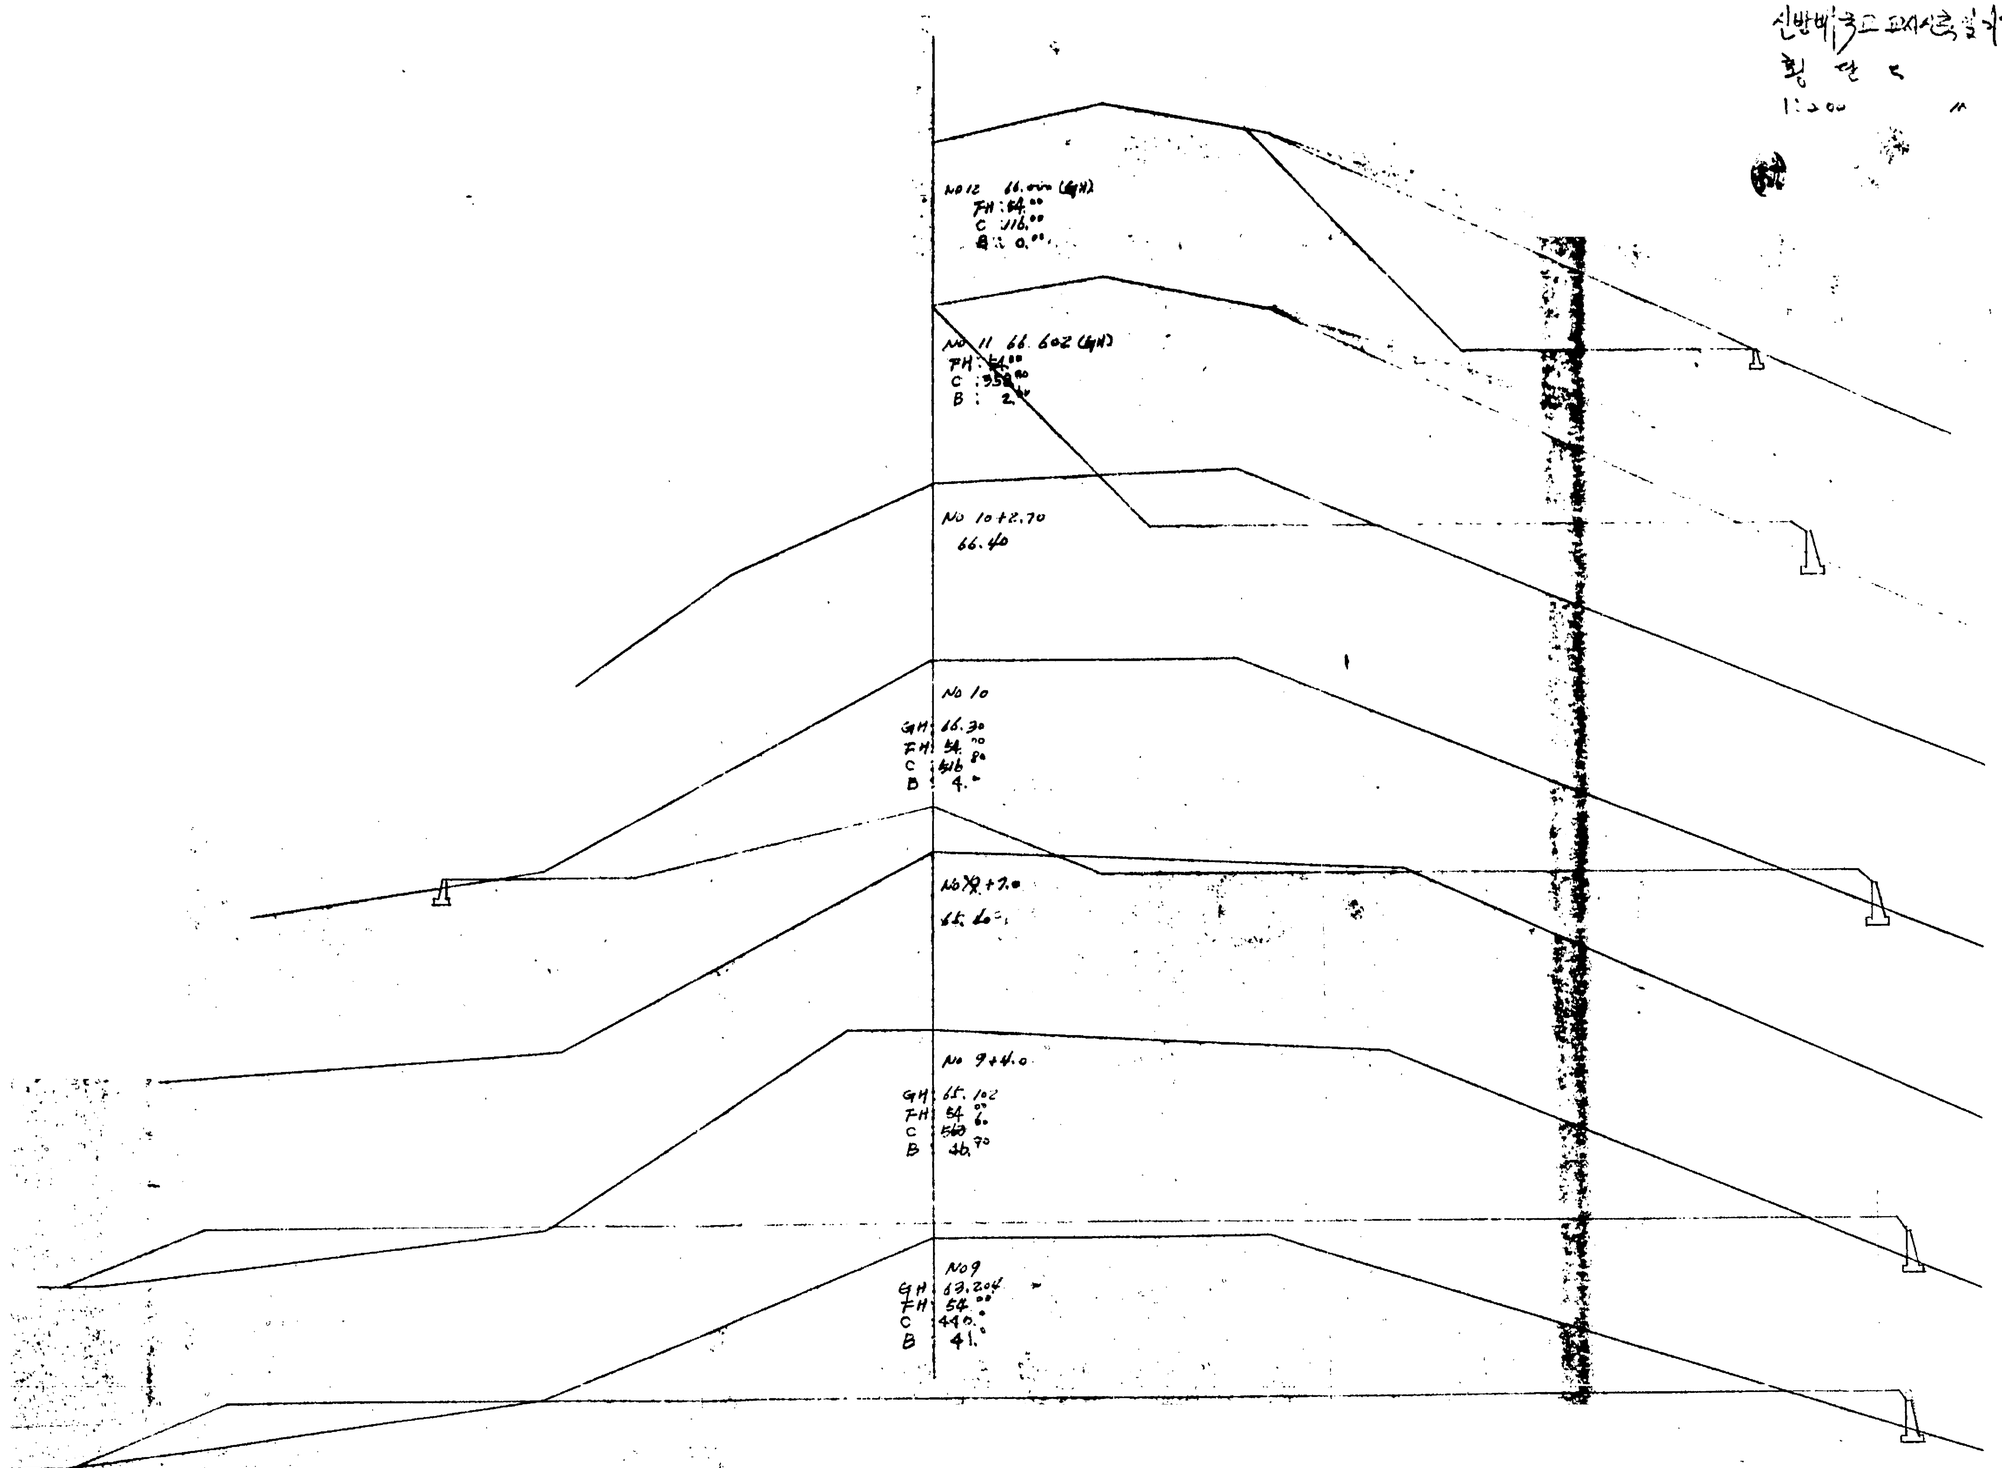

주식회사 고려종합기술공사 KOREA CONSULTANT & ENGINEERING SEOUL KOREA	TITLE OF PROJECT	신방배국민학교	DRAWN BY		SCALE
	TITLE OF SHEET	횡단도	TRACED BY		DRAWING NO
			CHECKED BY		SHEET NO
			APPR'D BY		

신방배중고교 교사신축및기타

구 조 도.

1:20 〃 1979.8

옹벽단면

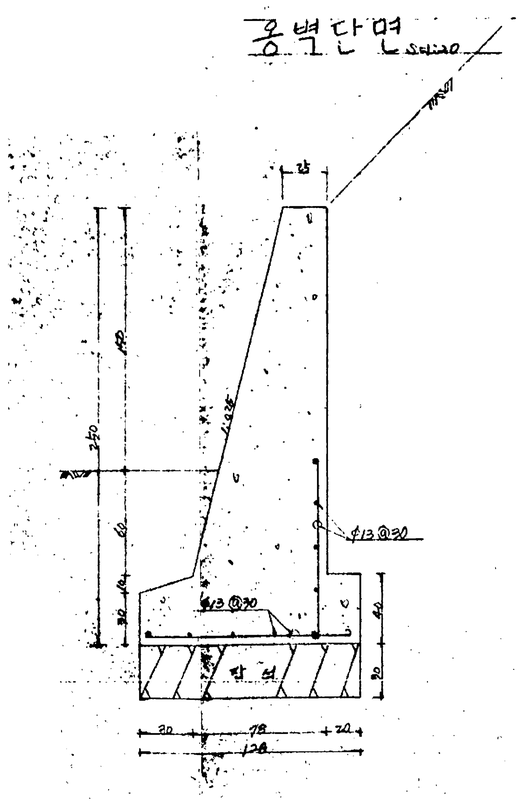

조경블럭 상세

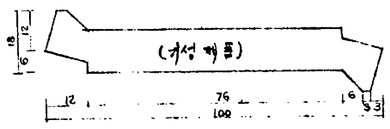

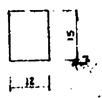

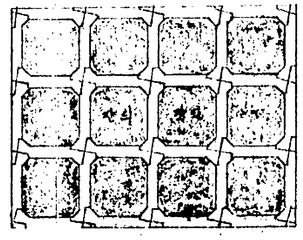

휀스 상세도

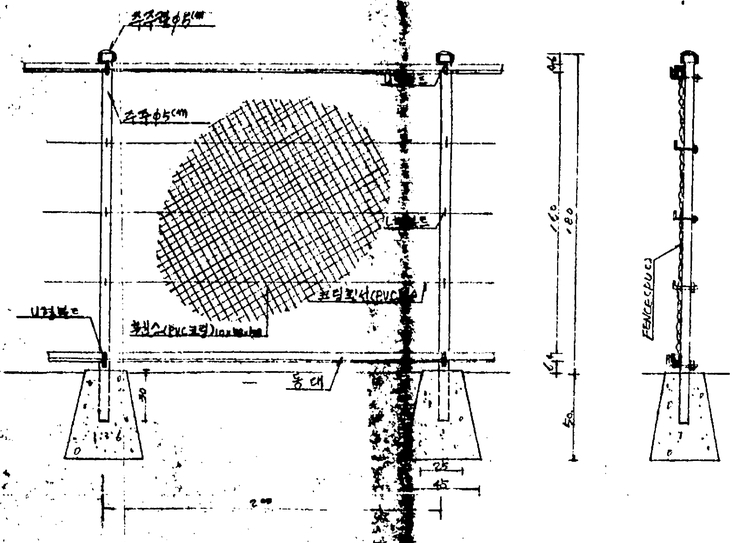

서울특별시교육위원회시설공사 설계도 THE PROJECT FOR SCHOOL BUILDING BOARD OF EDUCATION SEOUL, KOREA	결재	과장	계장	심사	신청	사업명 PROJECT		도면명 SHEET. TITLE		도면번호 DRAWING NO.
										축척 SCALE

구령대(국·공립학교용) S=1/20

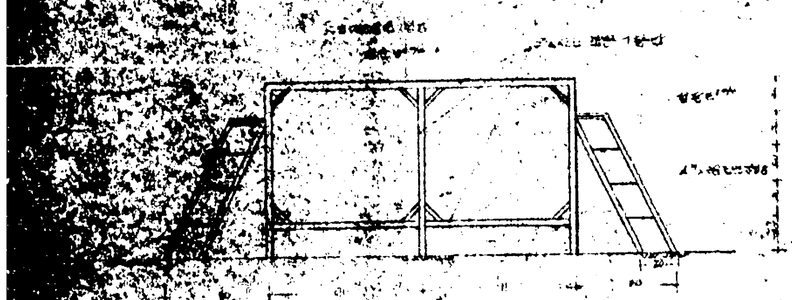

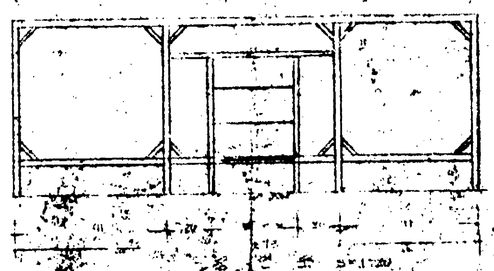

구령대(고등학교용) S=1:20

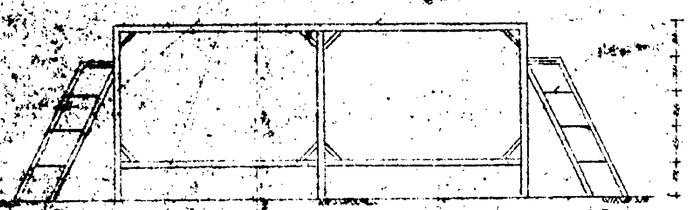

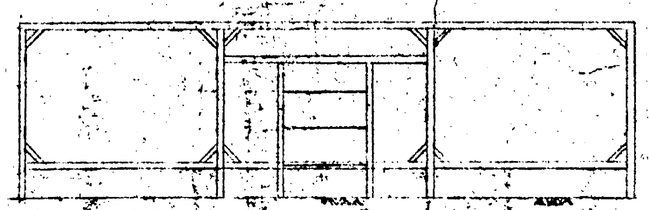

구 령대및 게양대

표 준 도

1 20 14 75.6

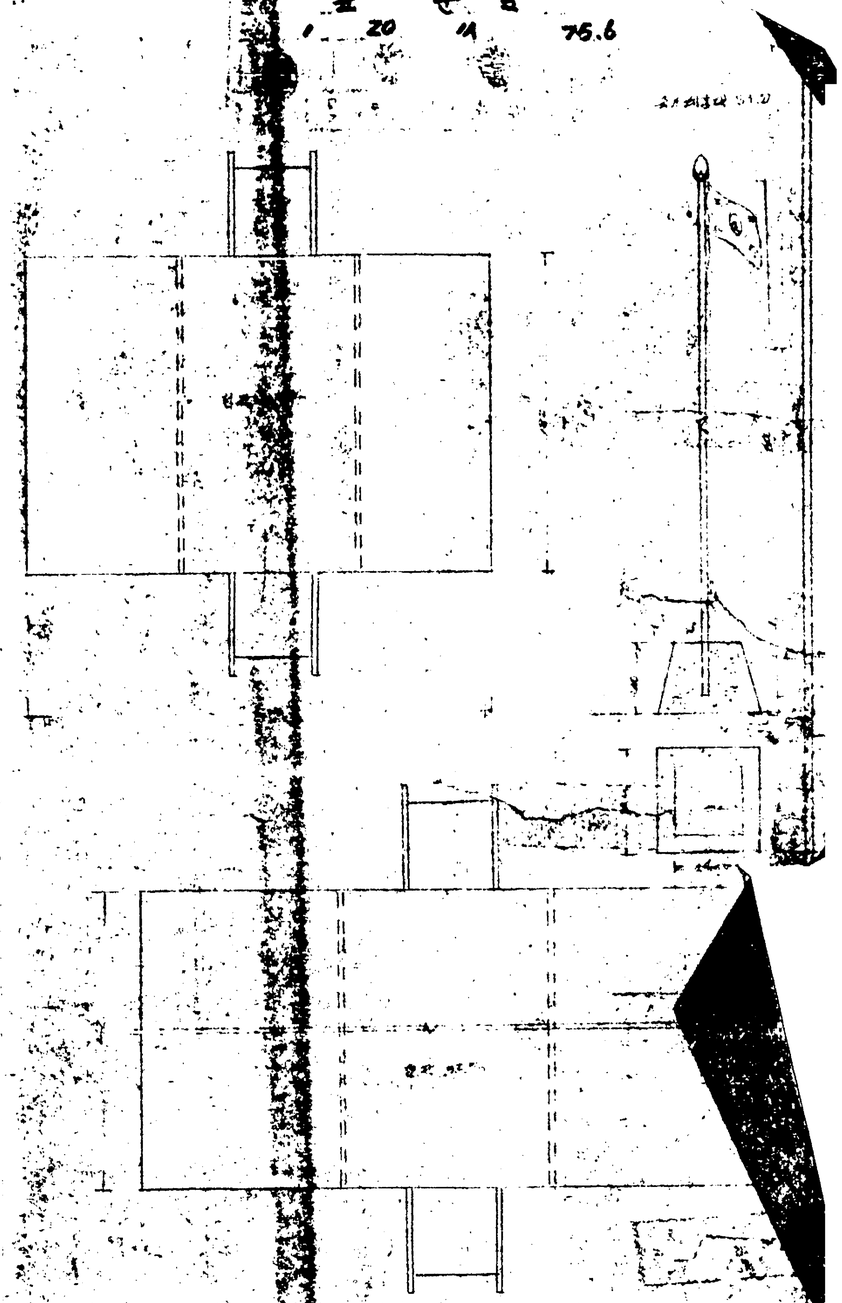

정문후문장제도

정문입면도 S=1:30

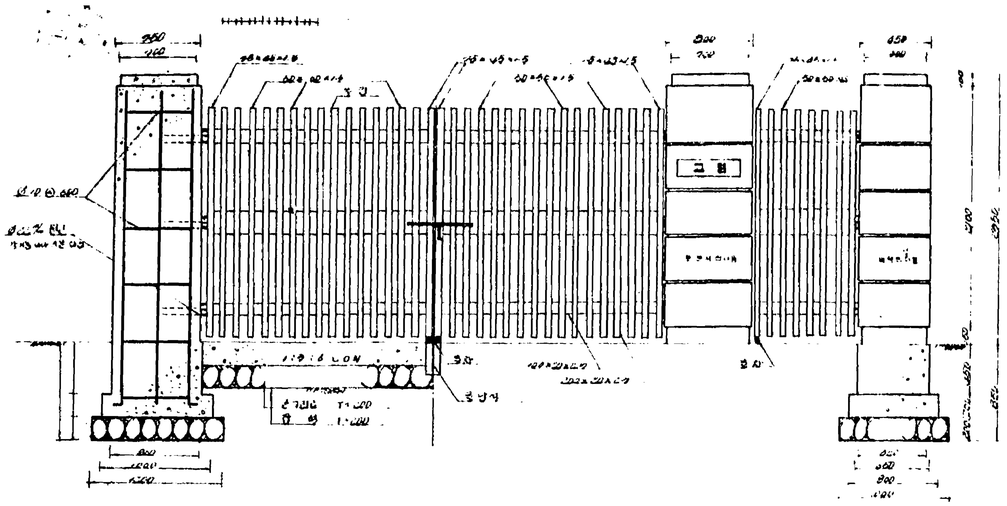

C 장 제 도(평면도) S=1:10

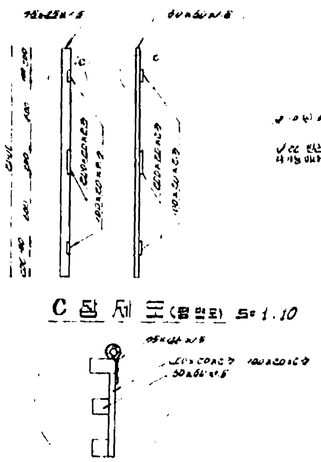

후문입면도 S=1:30

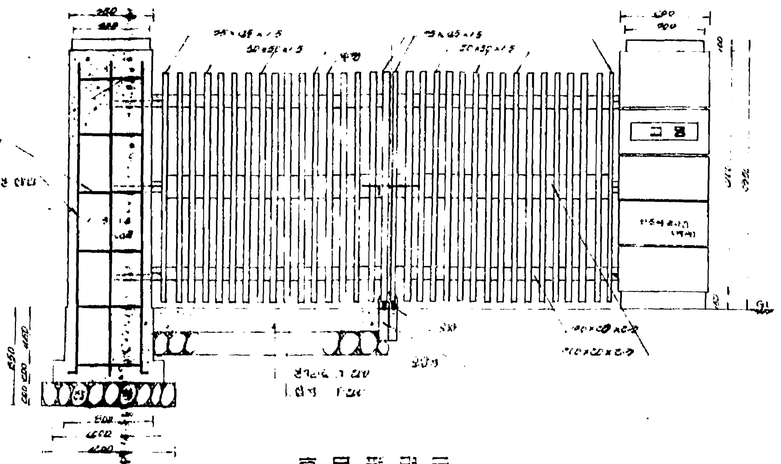

후문평면도 S=1:30

정문평면도 S=1:30

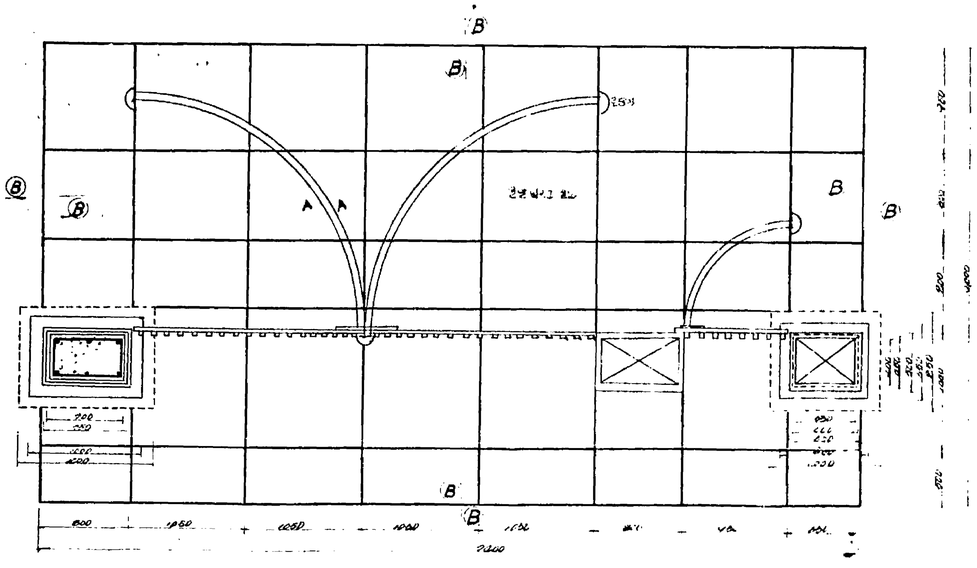

(B)-(B) 단면도 S=1:30

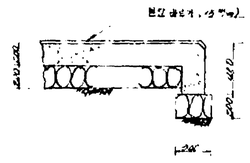

(A)-(A) 단면도 S=1:30

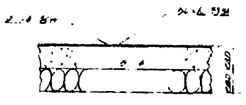

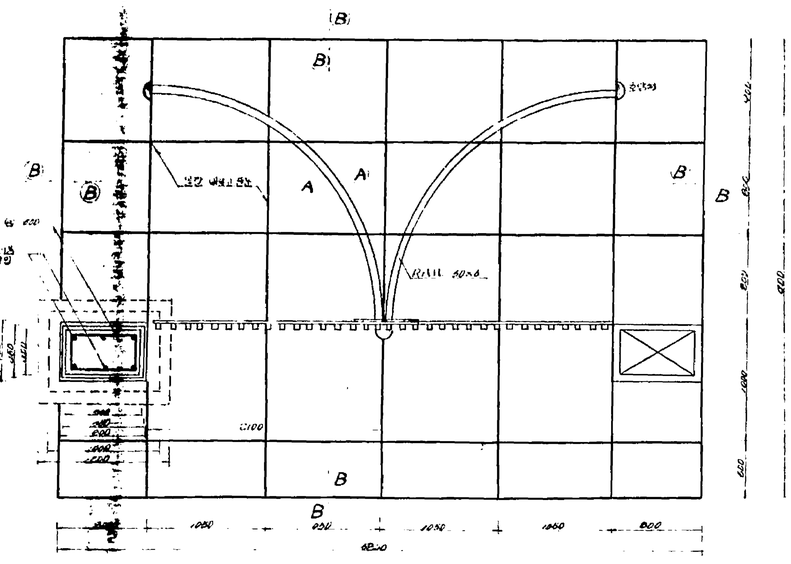

서울특별시교육위원회시설공사 설계도 THE PROJECT FOR SCHOOL BUILDING BOARD OF EDUCATION SEOUL, KOREA	검토	사장	부장	실사	실계	사업명 PROJECT		도면명 SHEET TITLE		도면번호 DRAWING NO.	
	제									축척 SCALE	

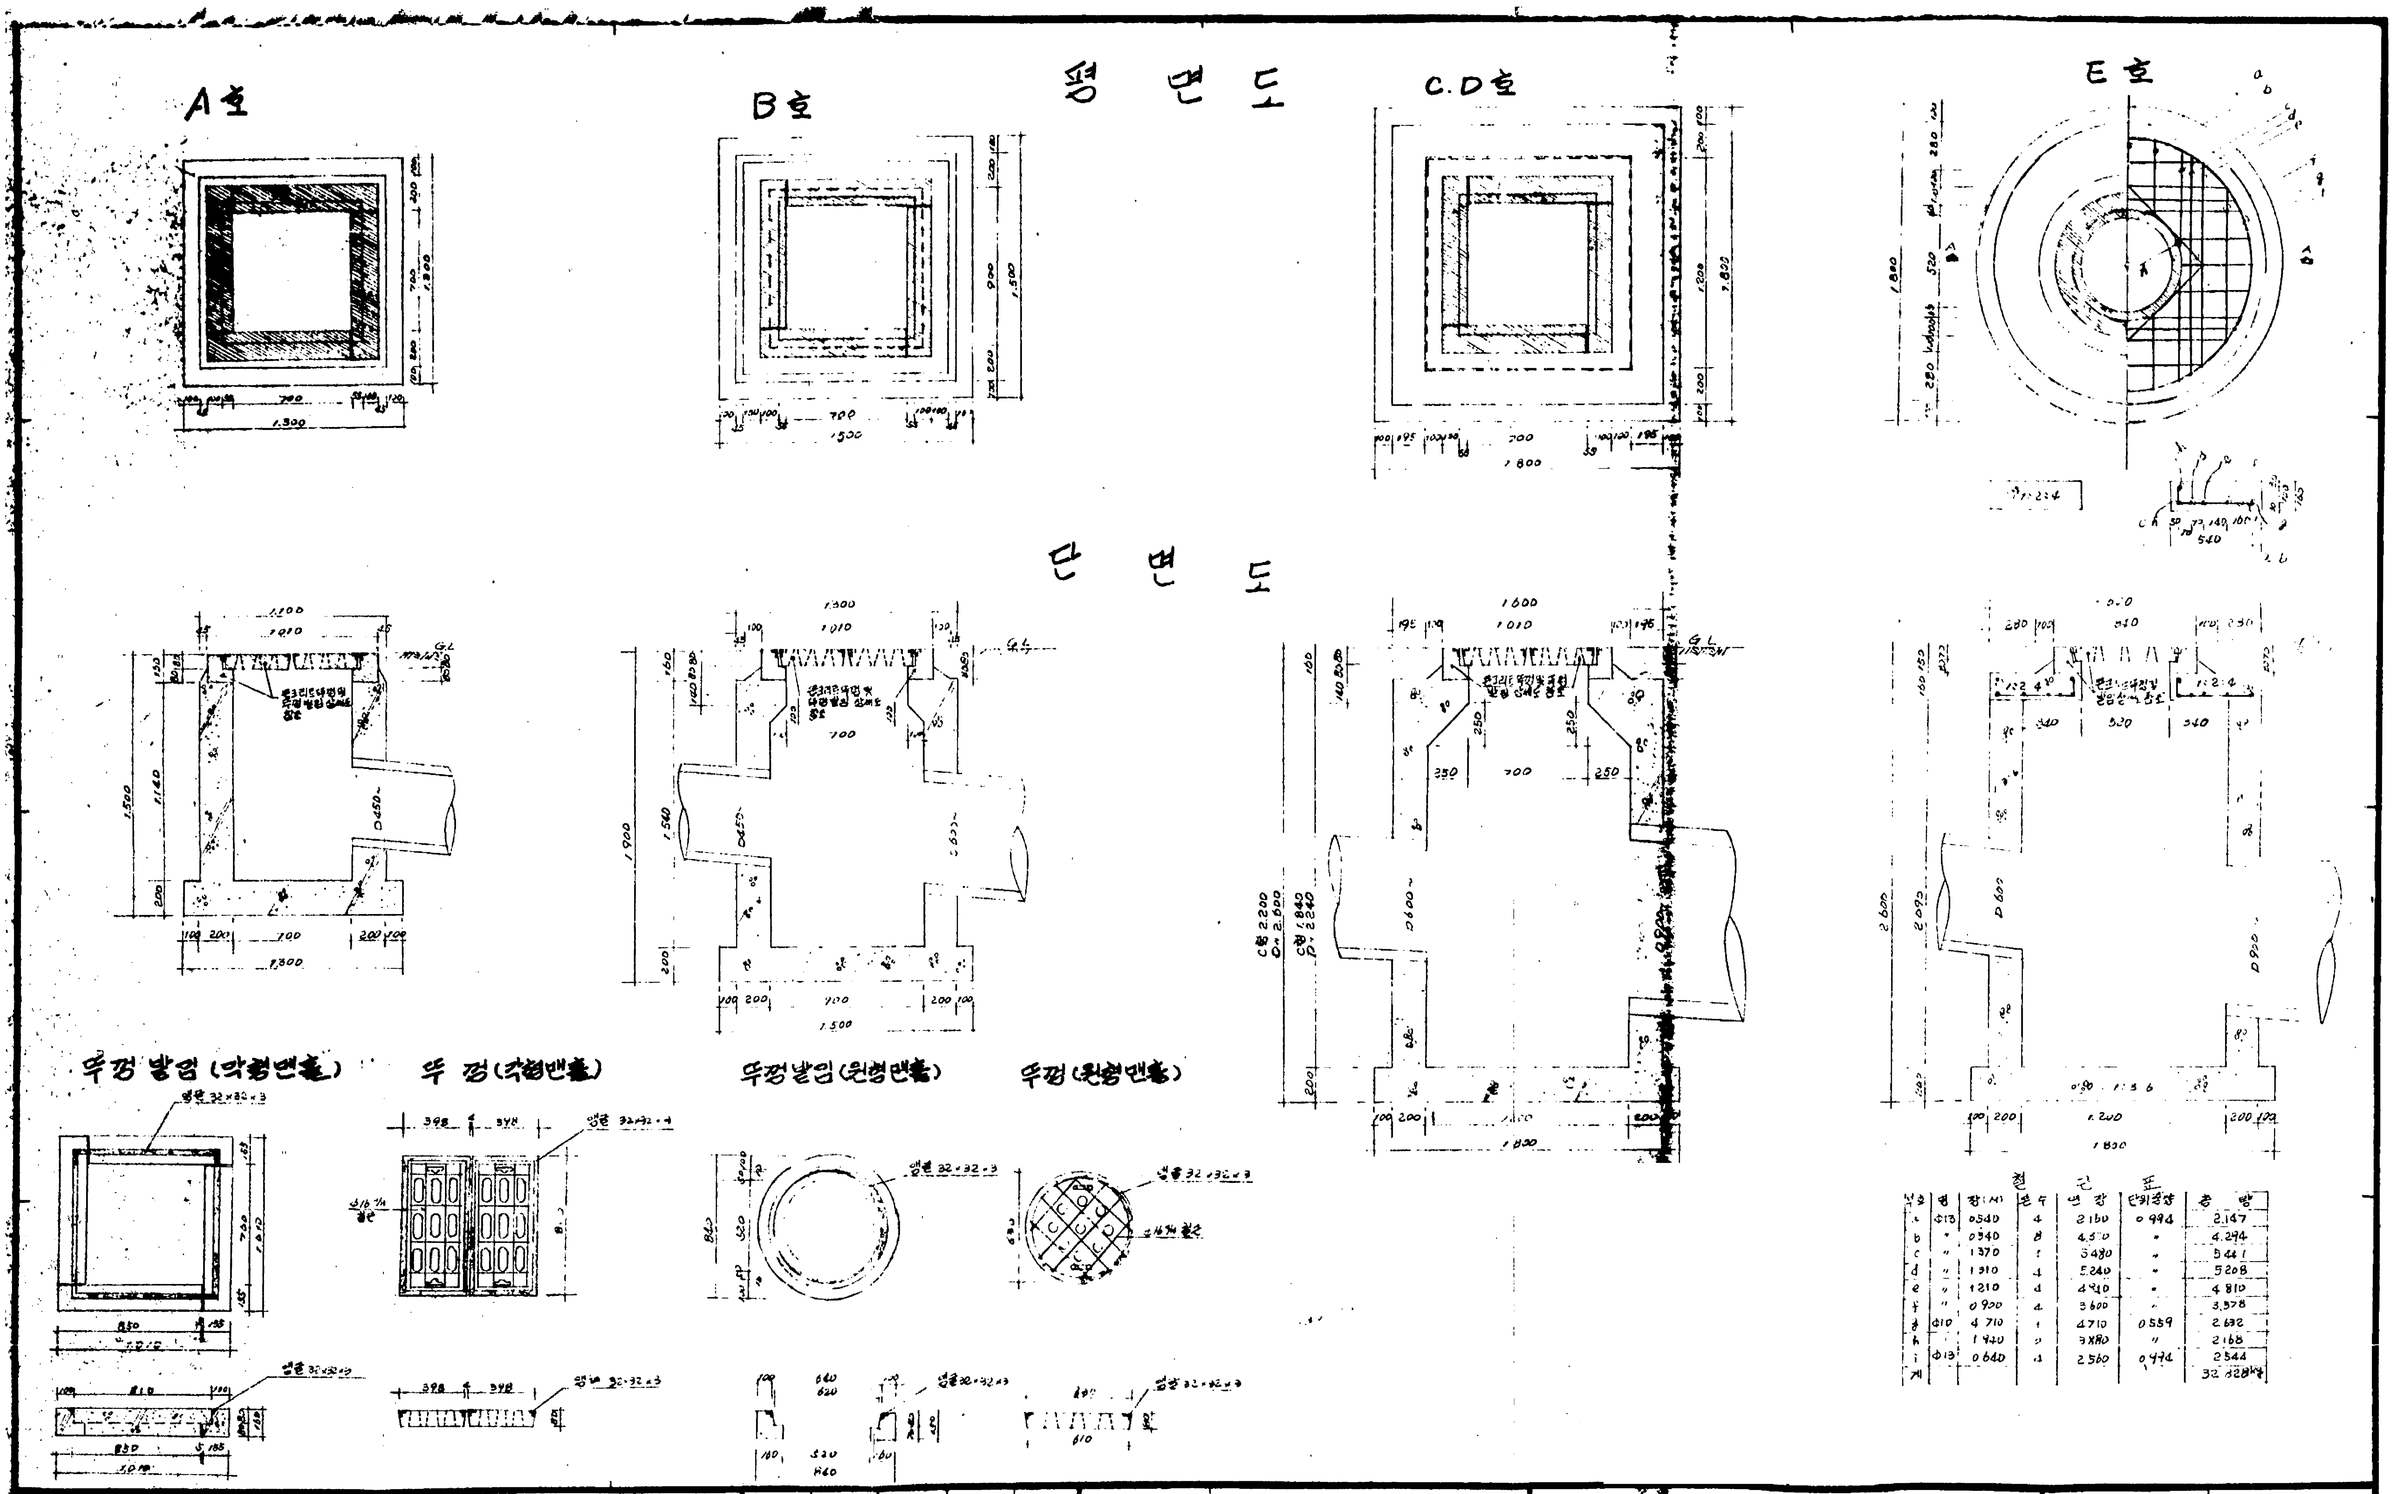

철 근 표

부호	형	장(M)	본수	연장	단위중량	총 량
a	Φ13	0.540	4	2.160	0.994	2.147
b	"	0.540	8	4.320	"	4.294
c	"	1.370	4	5.480	"	5.441
d	"	1.310	4	5.240	"	5.208
e	"	1.210	4	4.840	"	4.810
f	"	0.900	4	3.600	"	3.578
g	Φ10	4.710	1	4.710	0.559	2.632
h	"	1.940	2	3.880	"	2.168
i	Φ13	0.640	4	2.560	0.994	2.544
계						32.228kg

서울특별시교육위원회시설공사 설계도 THE PROJECT FOR SCHOOL BUILDING BOARD OF EDUCATION SEOUL. KOREA	검토	서명	제도	설계	감독	사업명 PROJECT	학교정지기타공사	도면명 SHEET TITLE 맨홀 상세도	도면번호 DRAWING NO.	
									SCALE	1:20

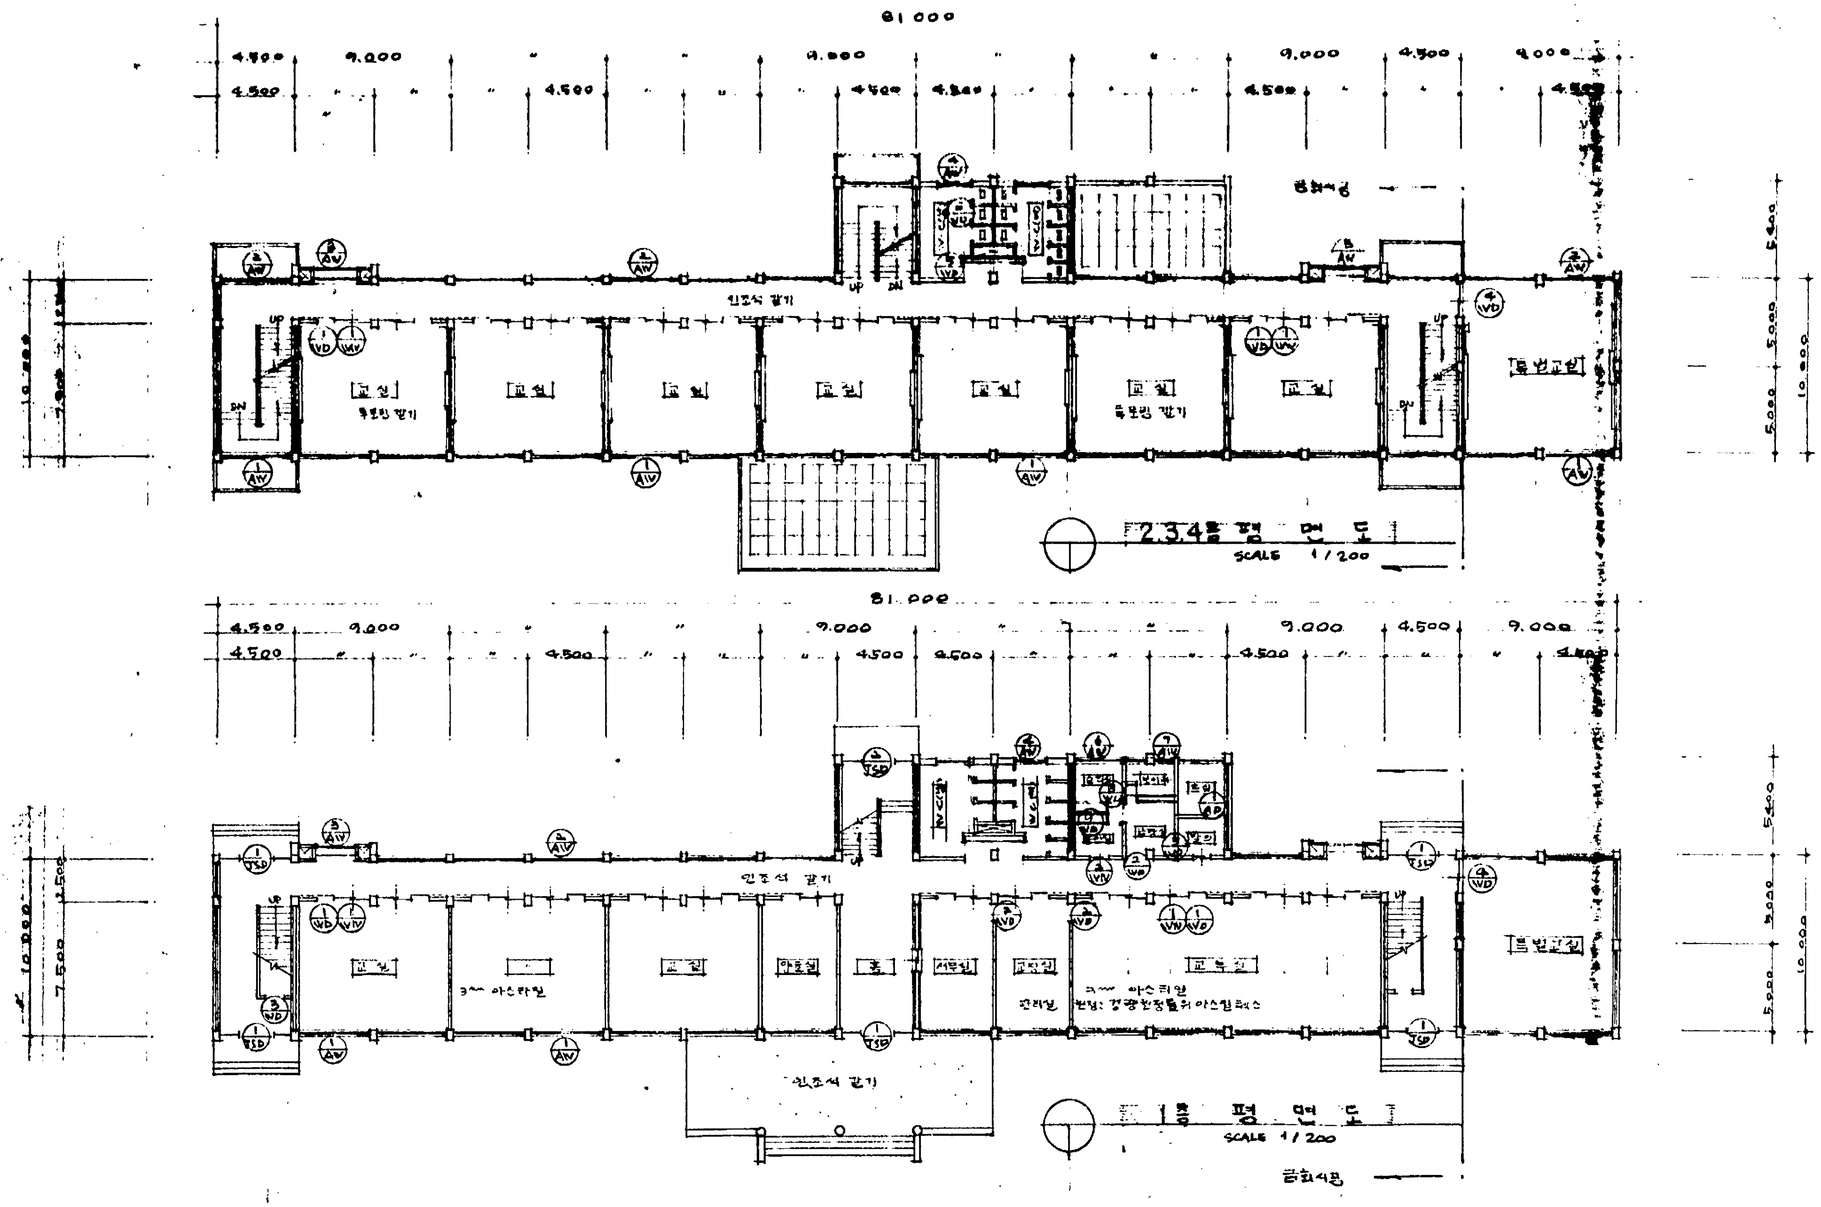
81.000
4.500
9.000
4.500
9.000
4.500
9

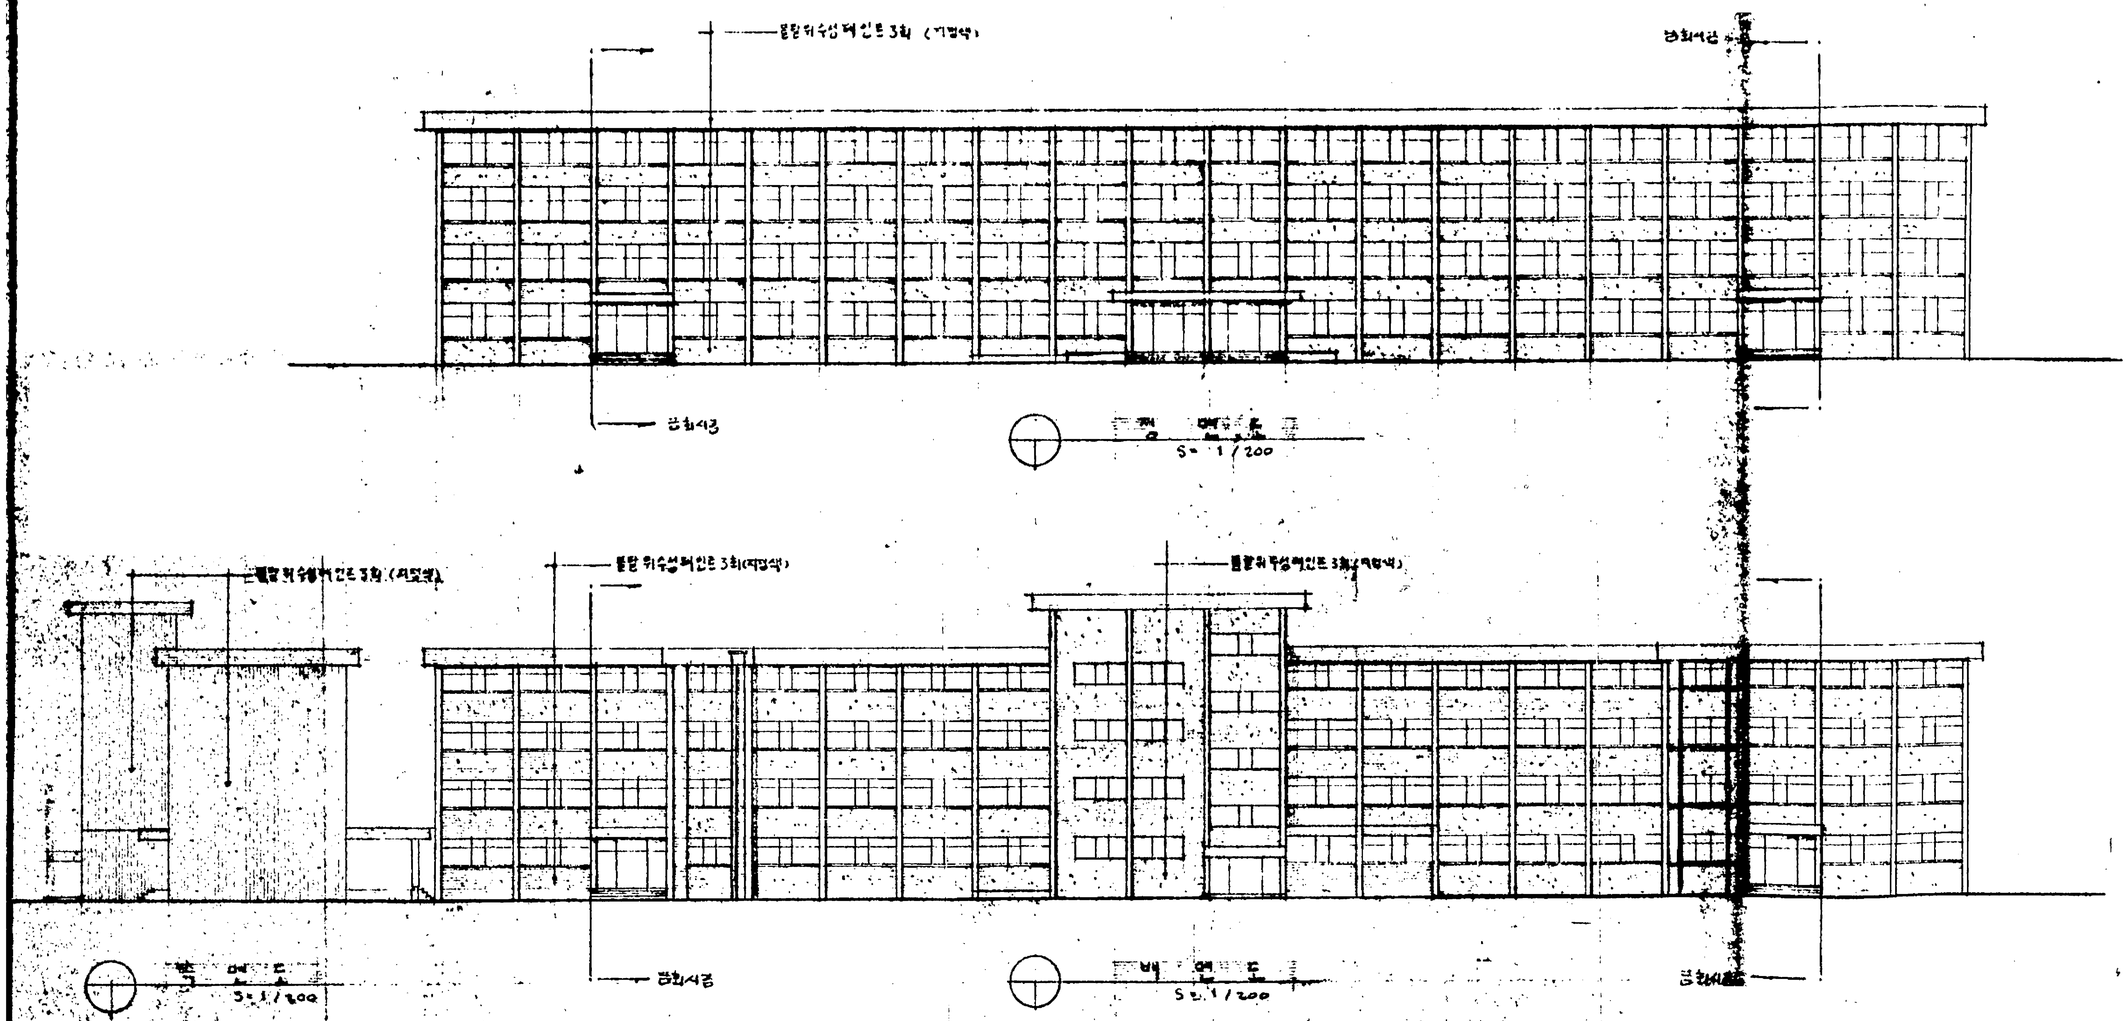

서울특별시교육위원회시설공사 설계도 THE PROJECT FOR SCHOOL BUILDING BOARD OF EDUCATION SEOUL, KOREA	결재	과장	계장	심사	설계	사업명 PROJECT	국민학교 교사신축 및 기타공사	도면명 SHEET TITLE	입면도
								도면번호 DRAWING NO.	X — [illegible]
								축척 SCALE	1/200