아현2 (7-4) 환지 예정지 지정도 S=1:600

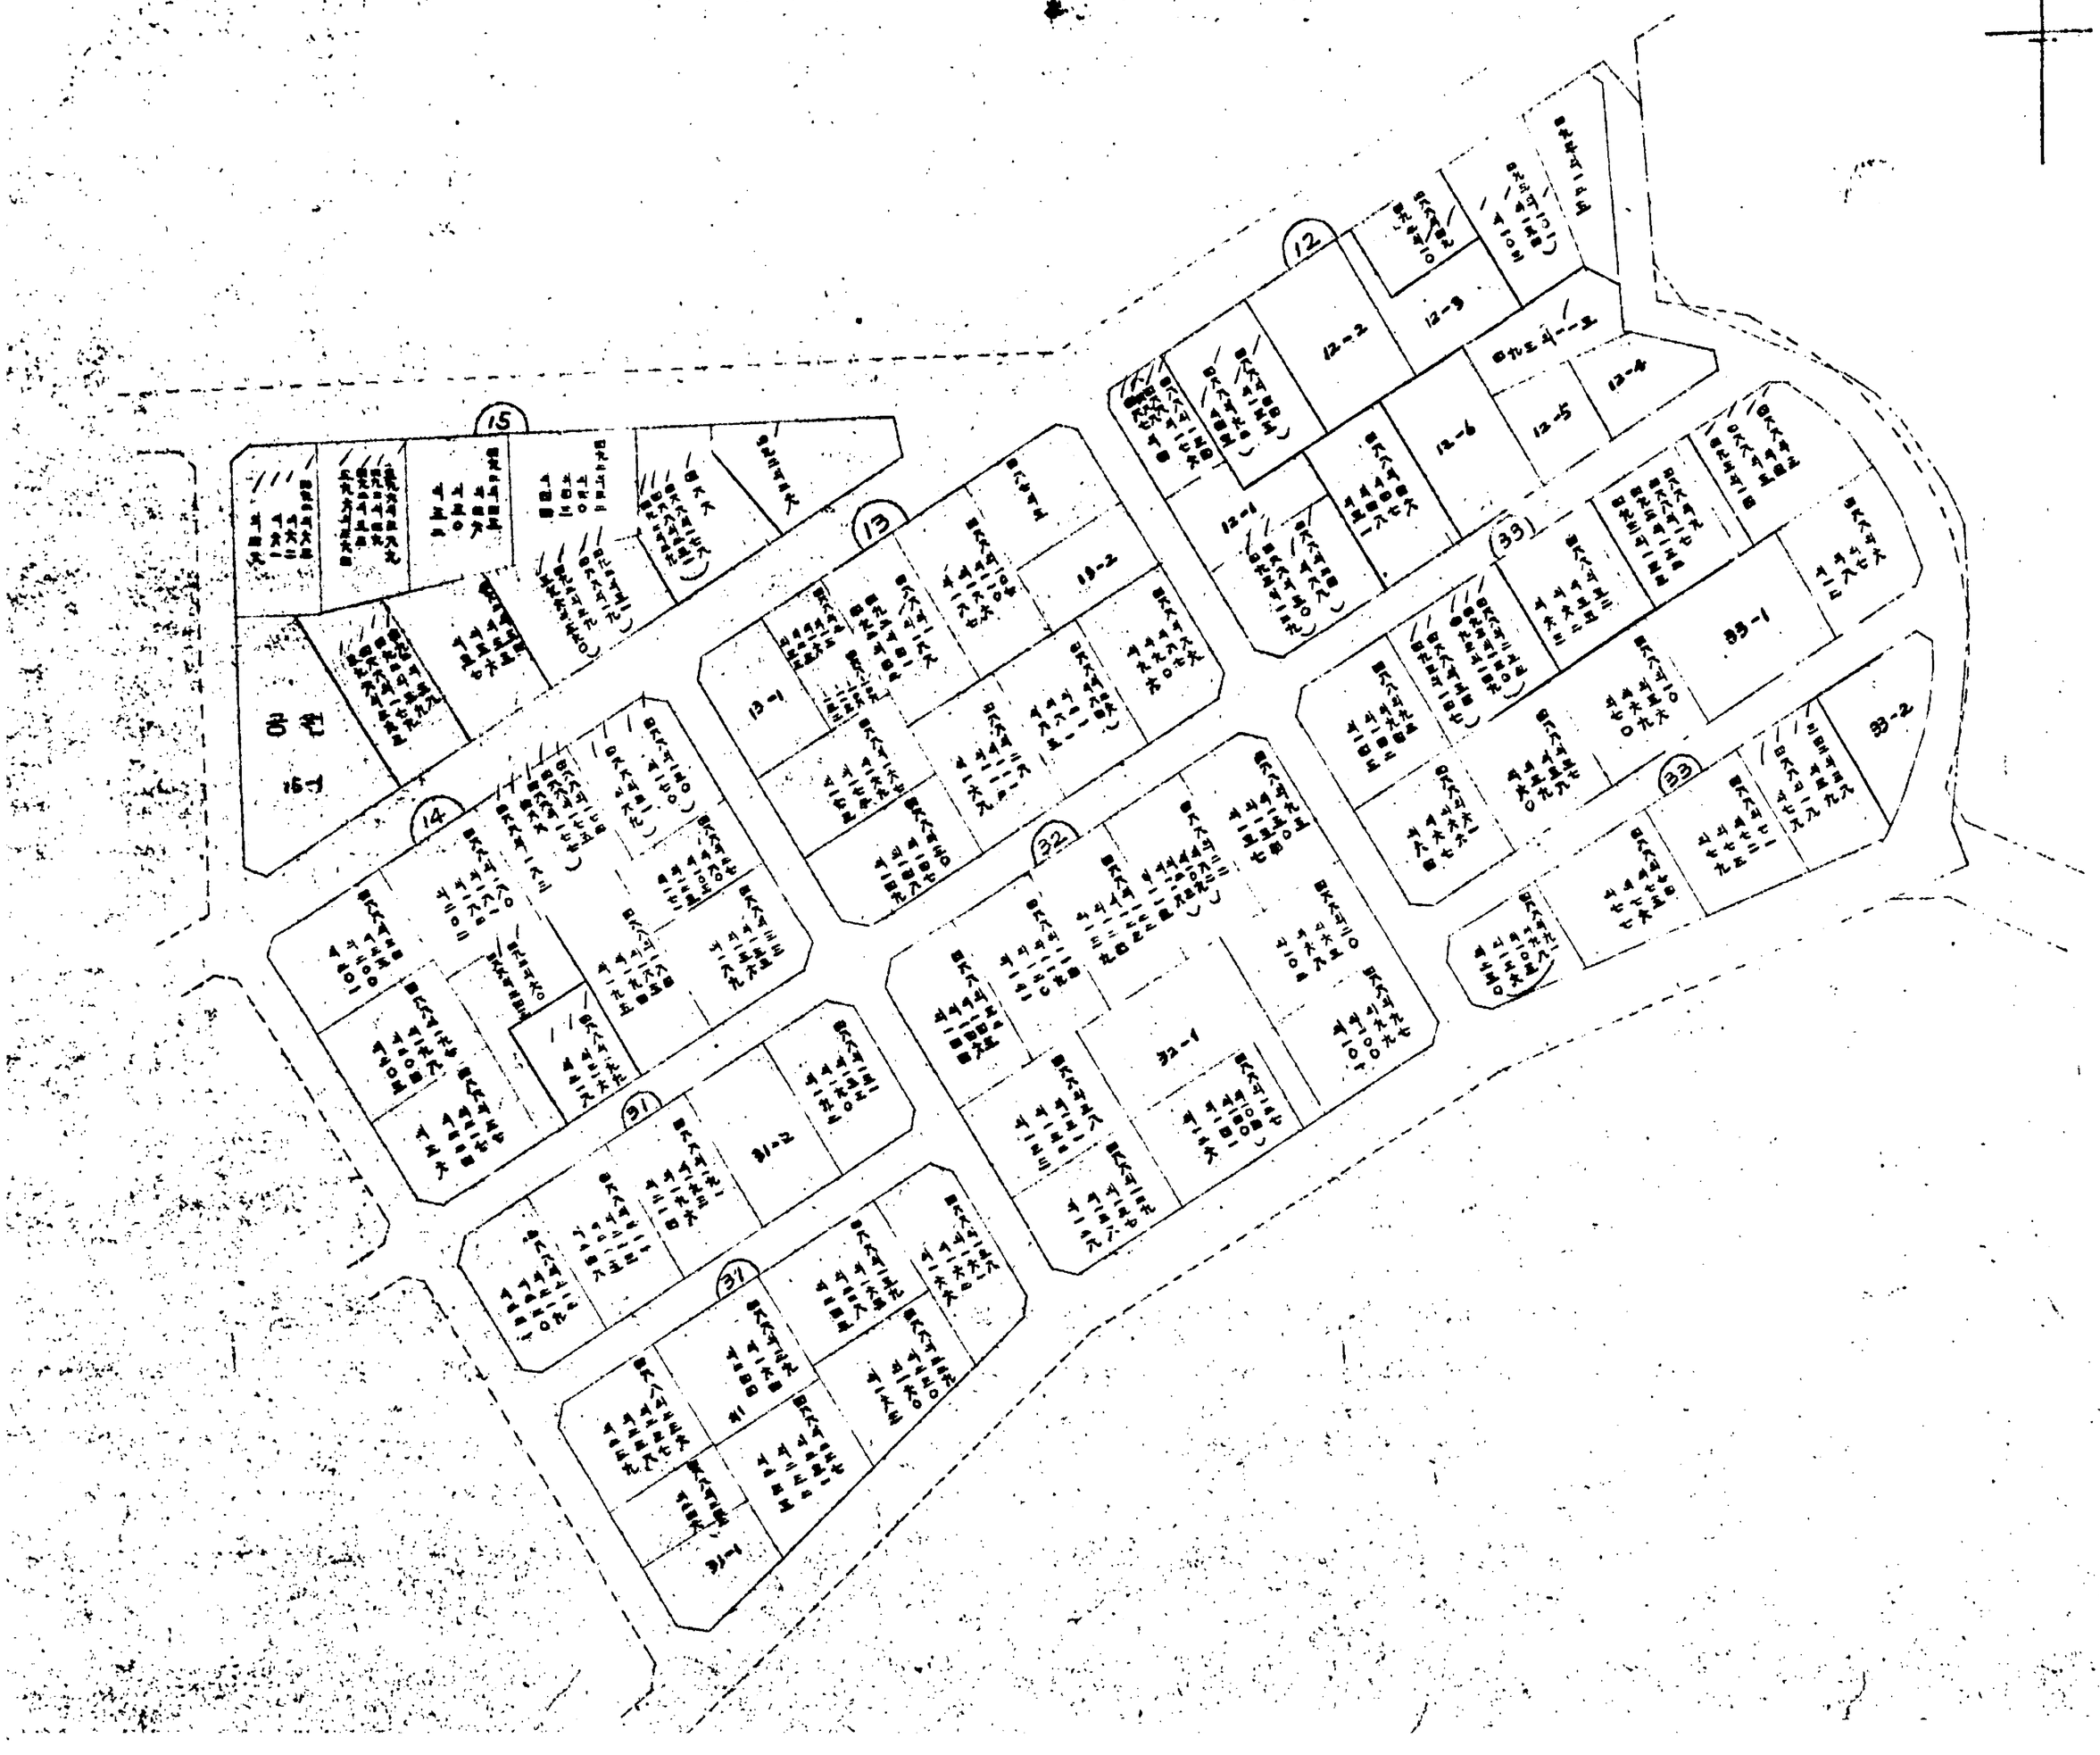

비아 3 (5-9) 환지 예정지 지정도 S=1:600

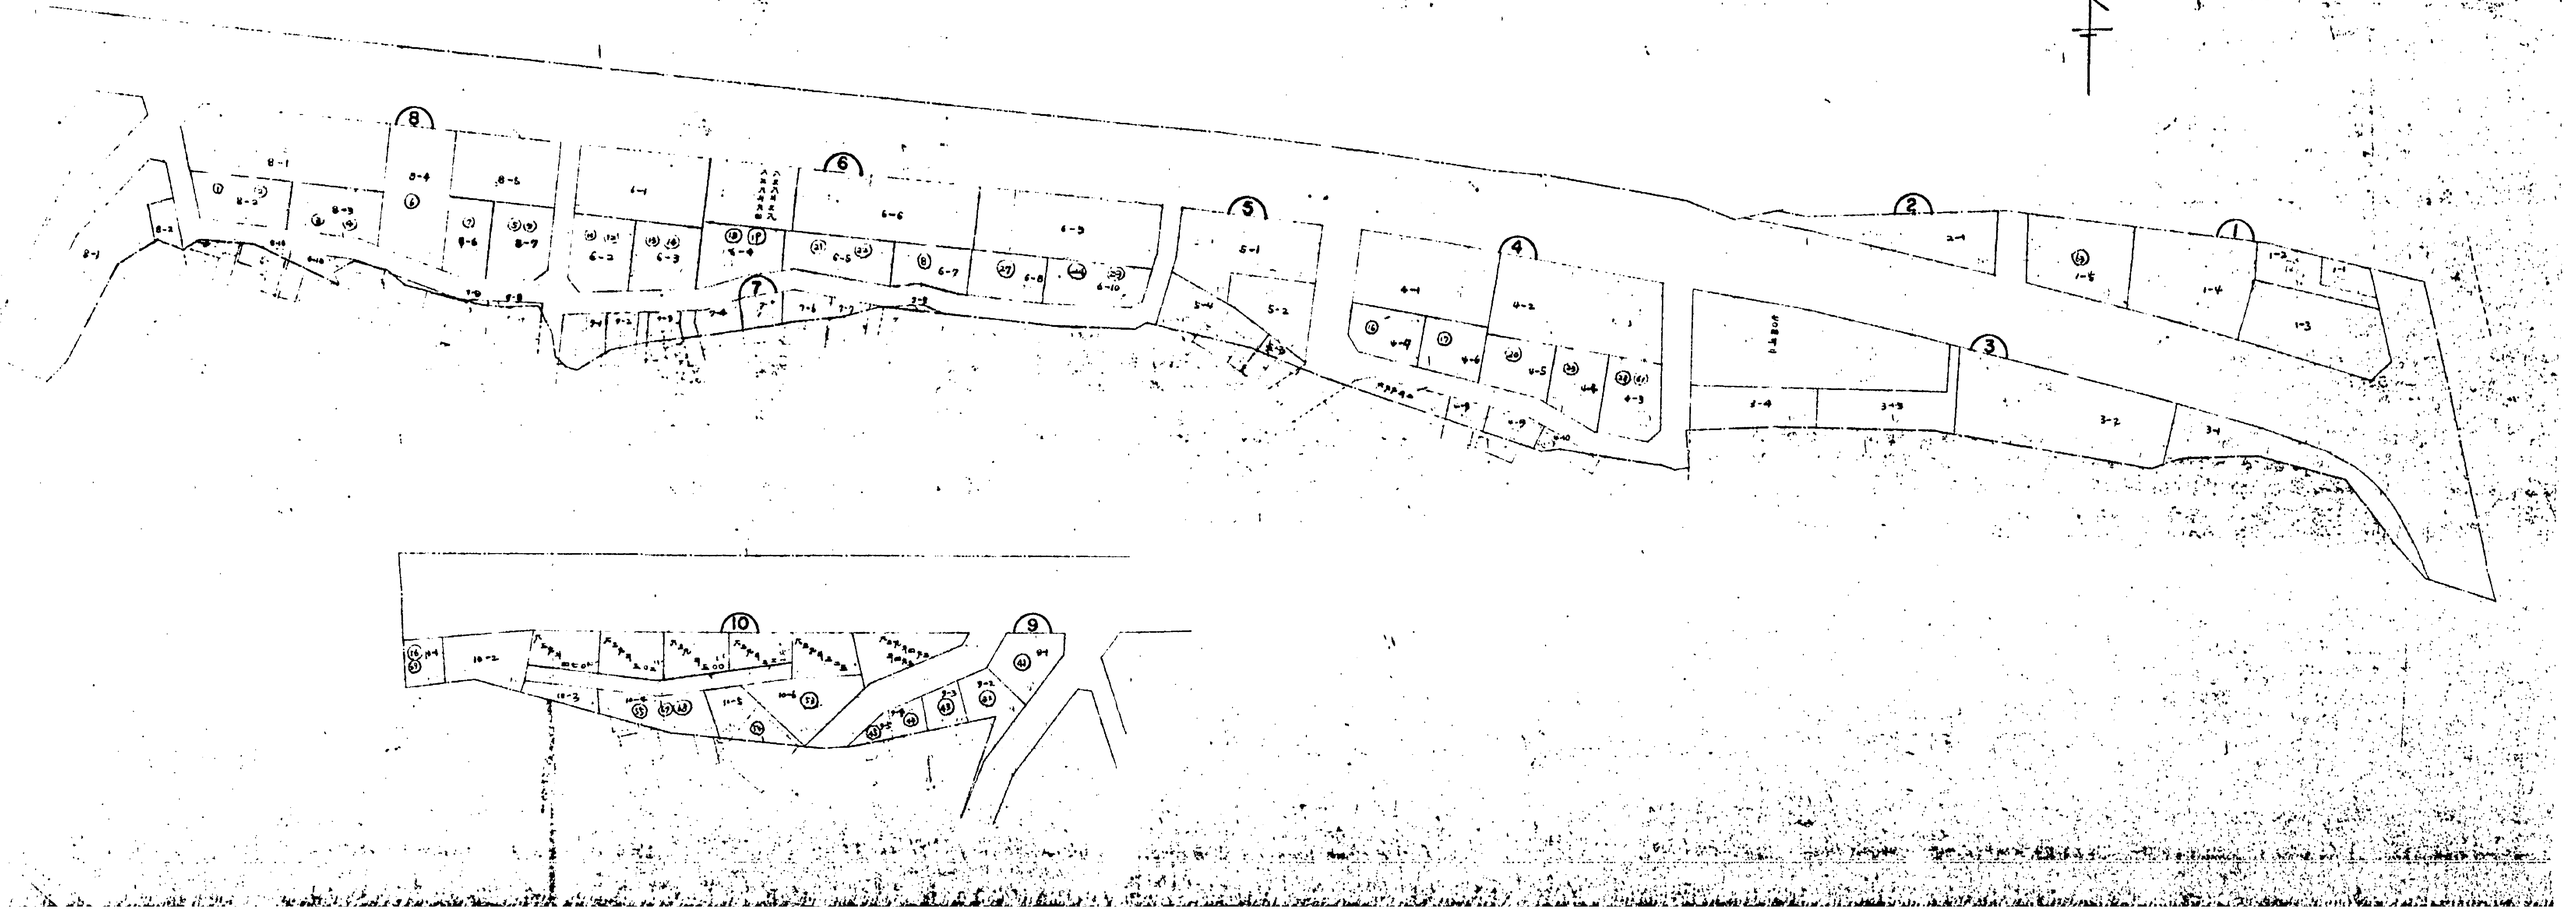
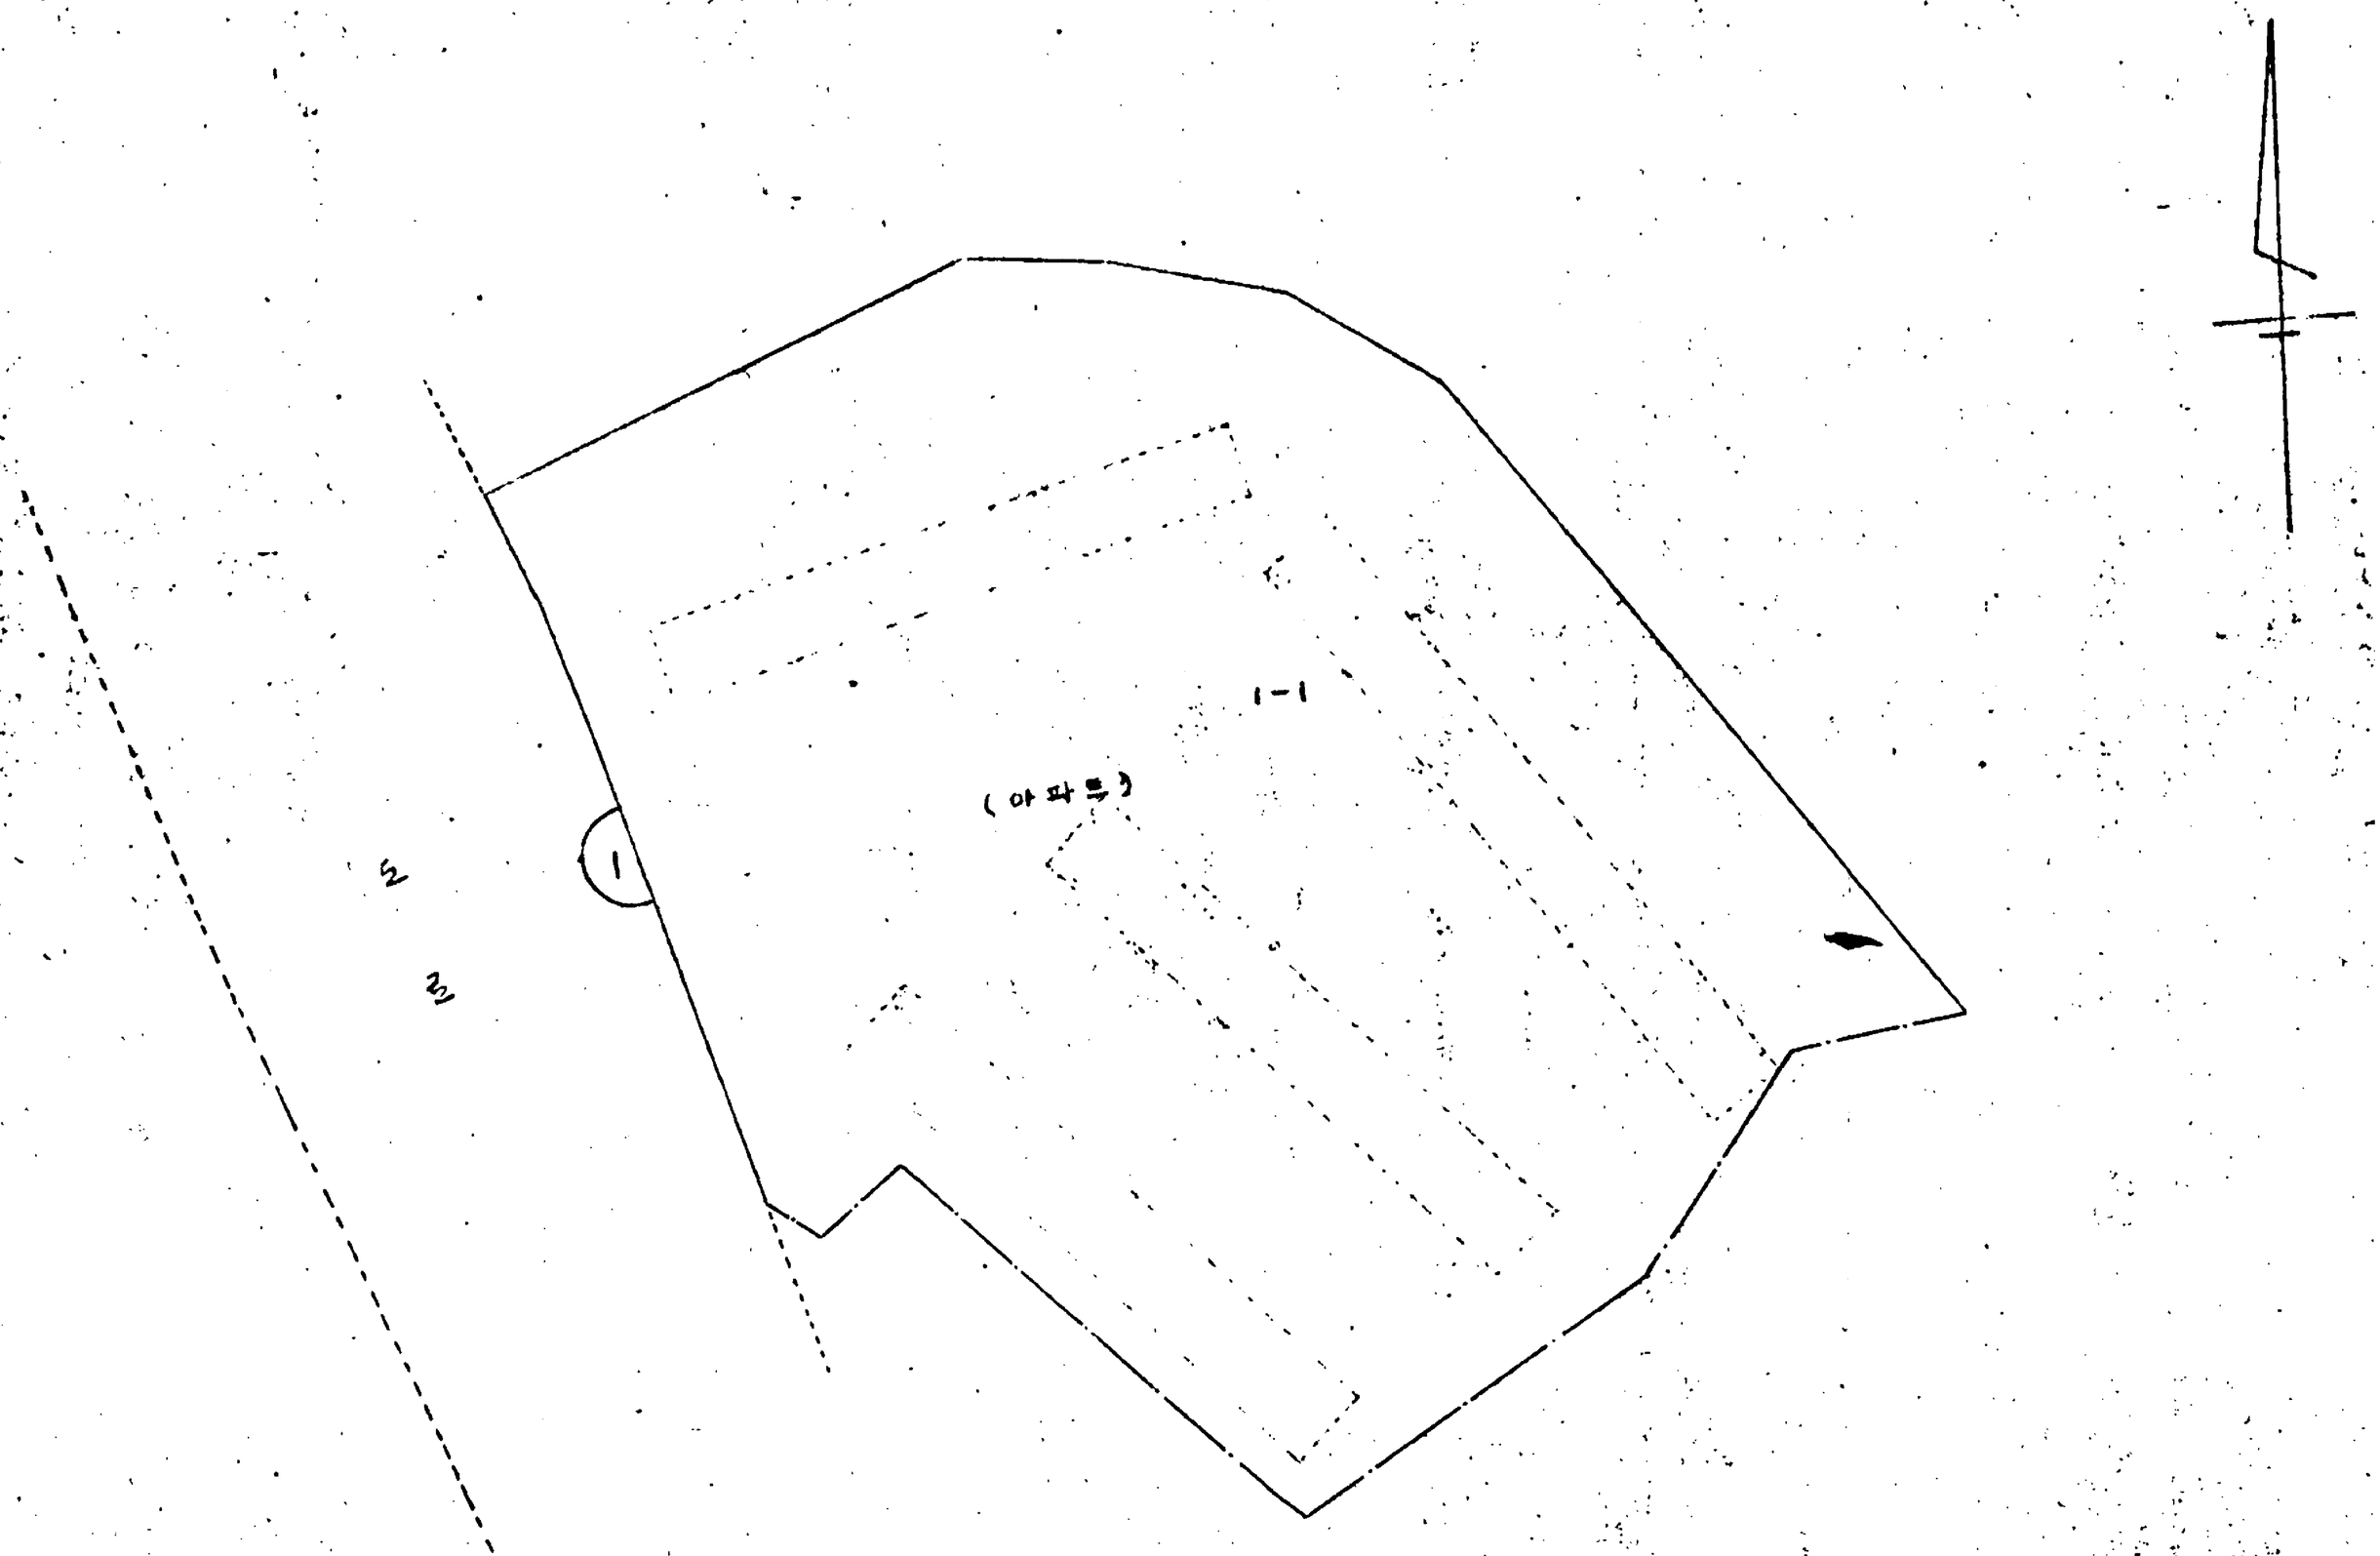
옥수 5 (4-15) 구역 환지 예정지 지정도 S=1:600