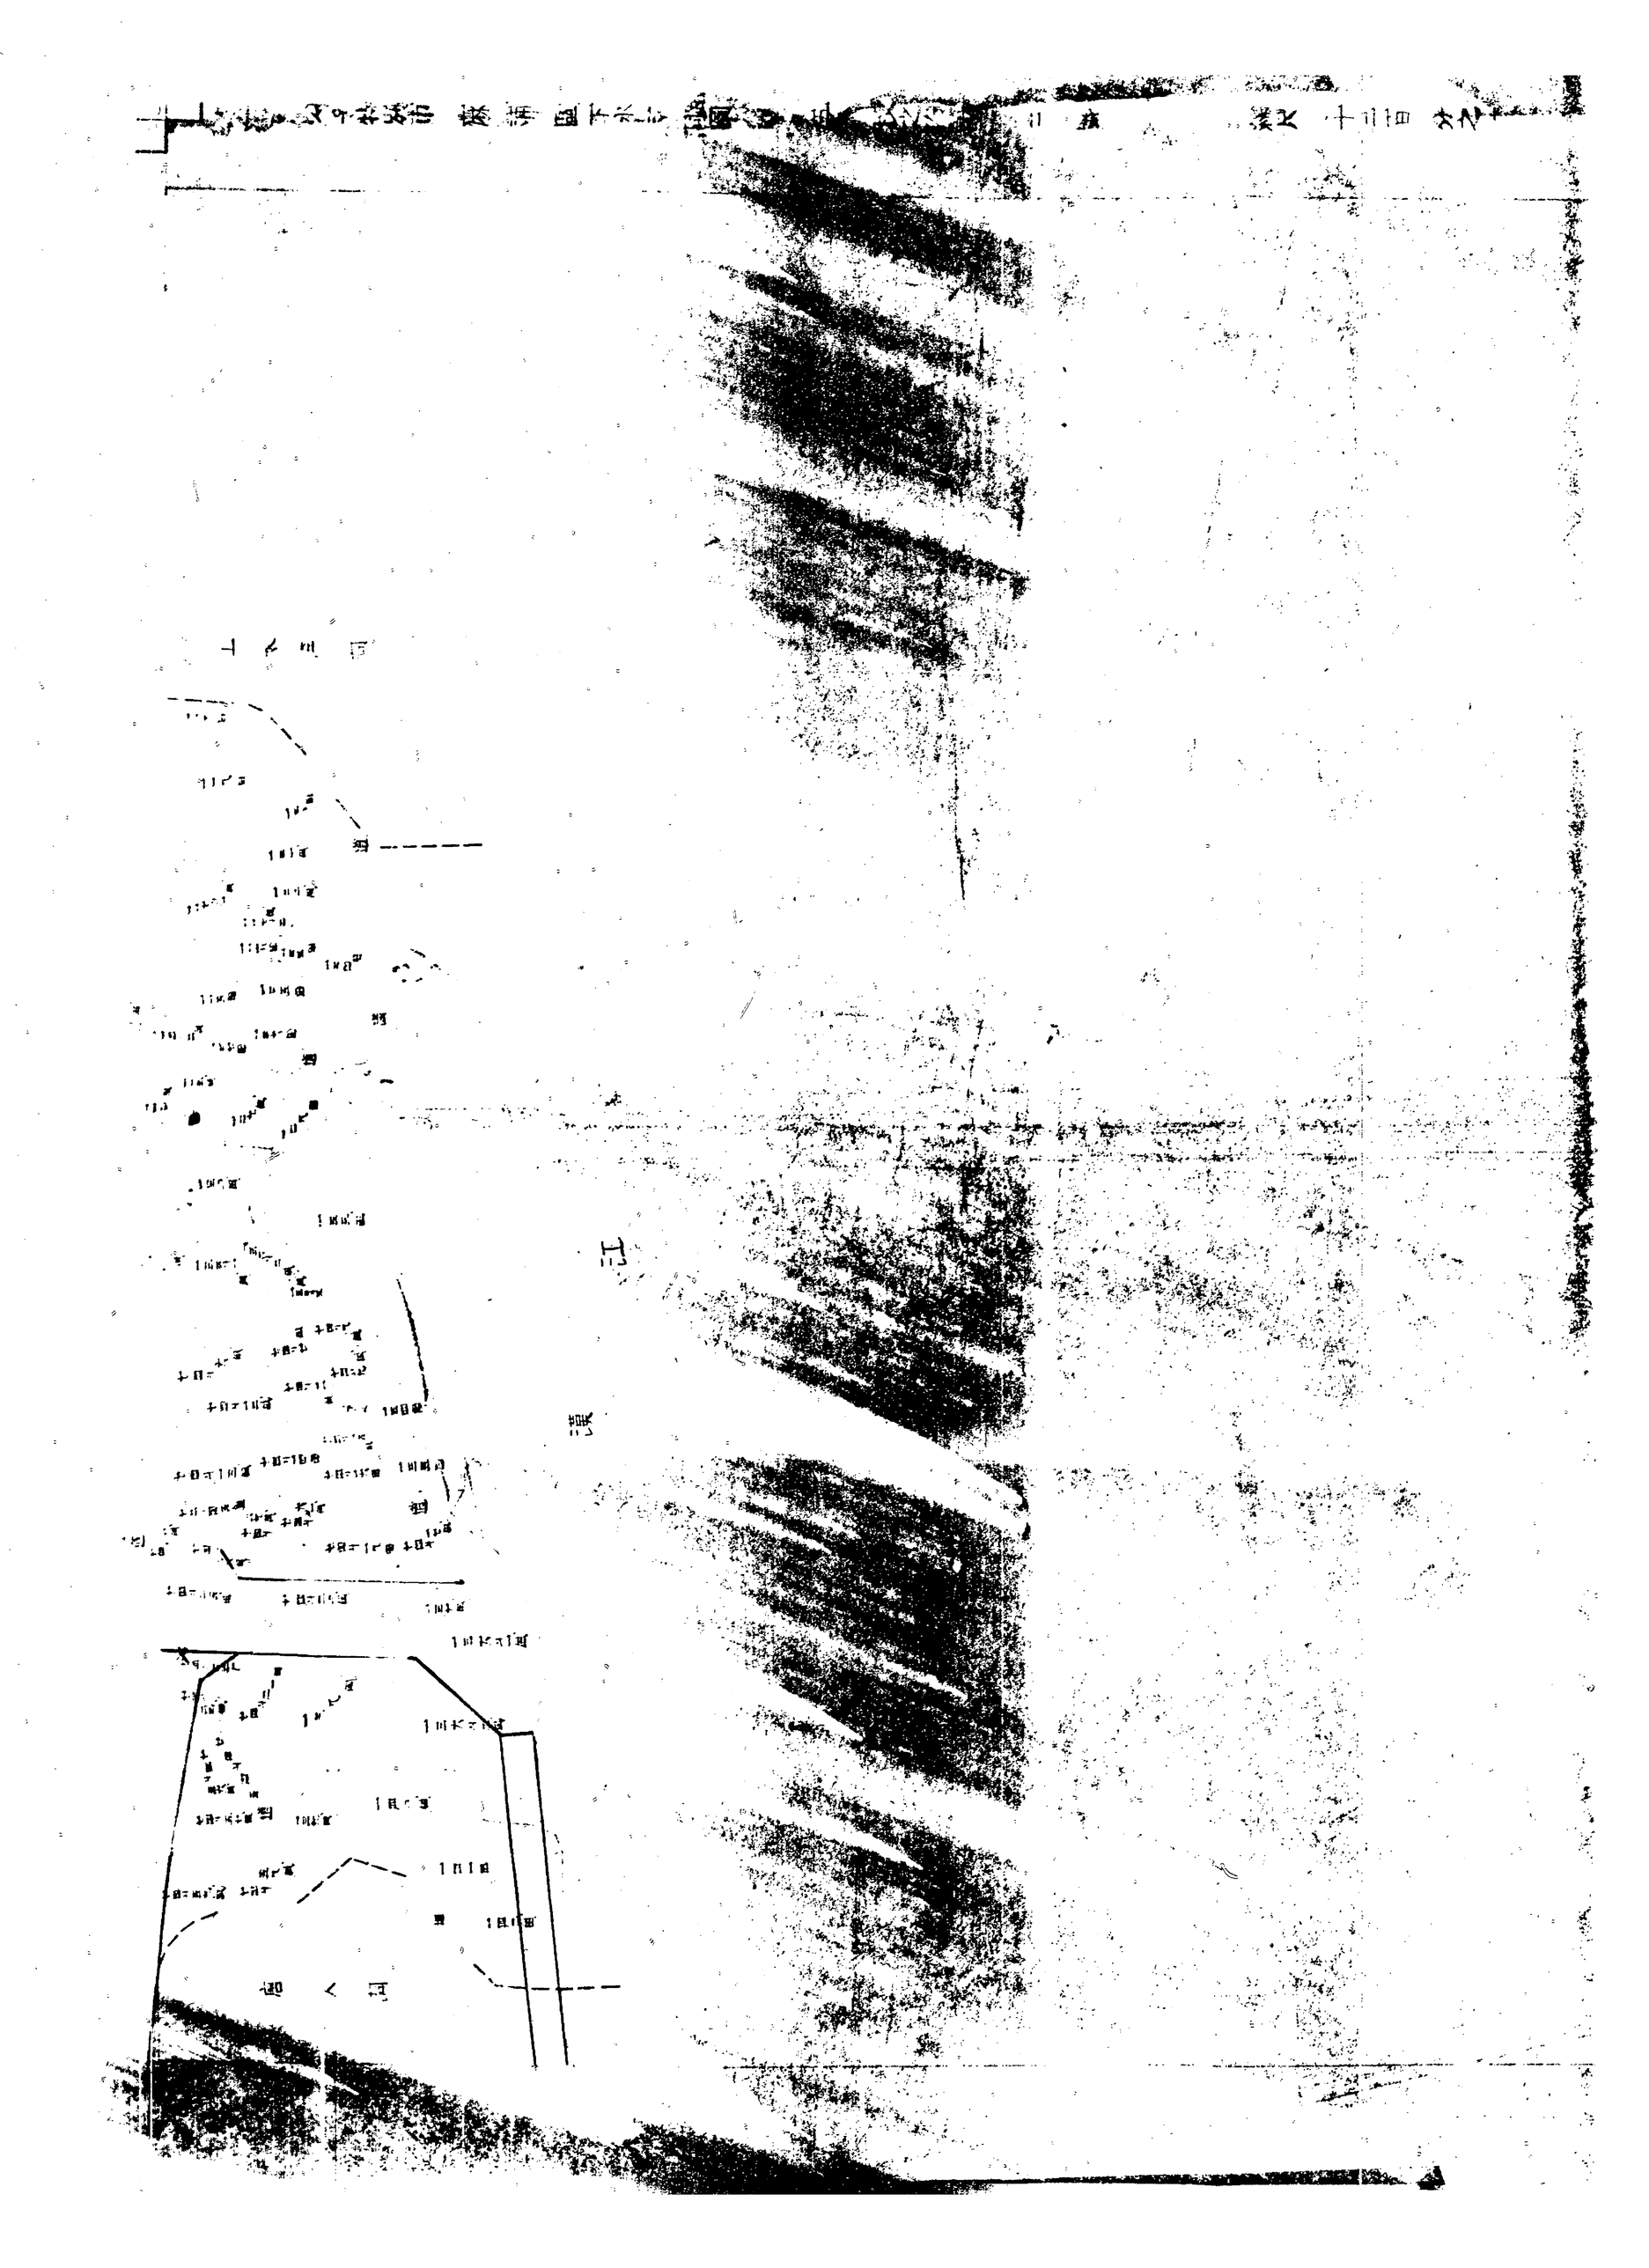

發電所建設計劃図

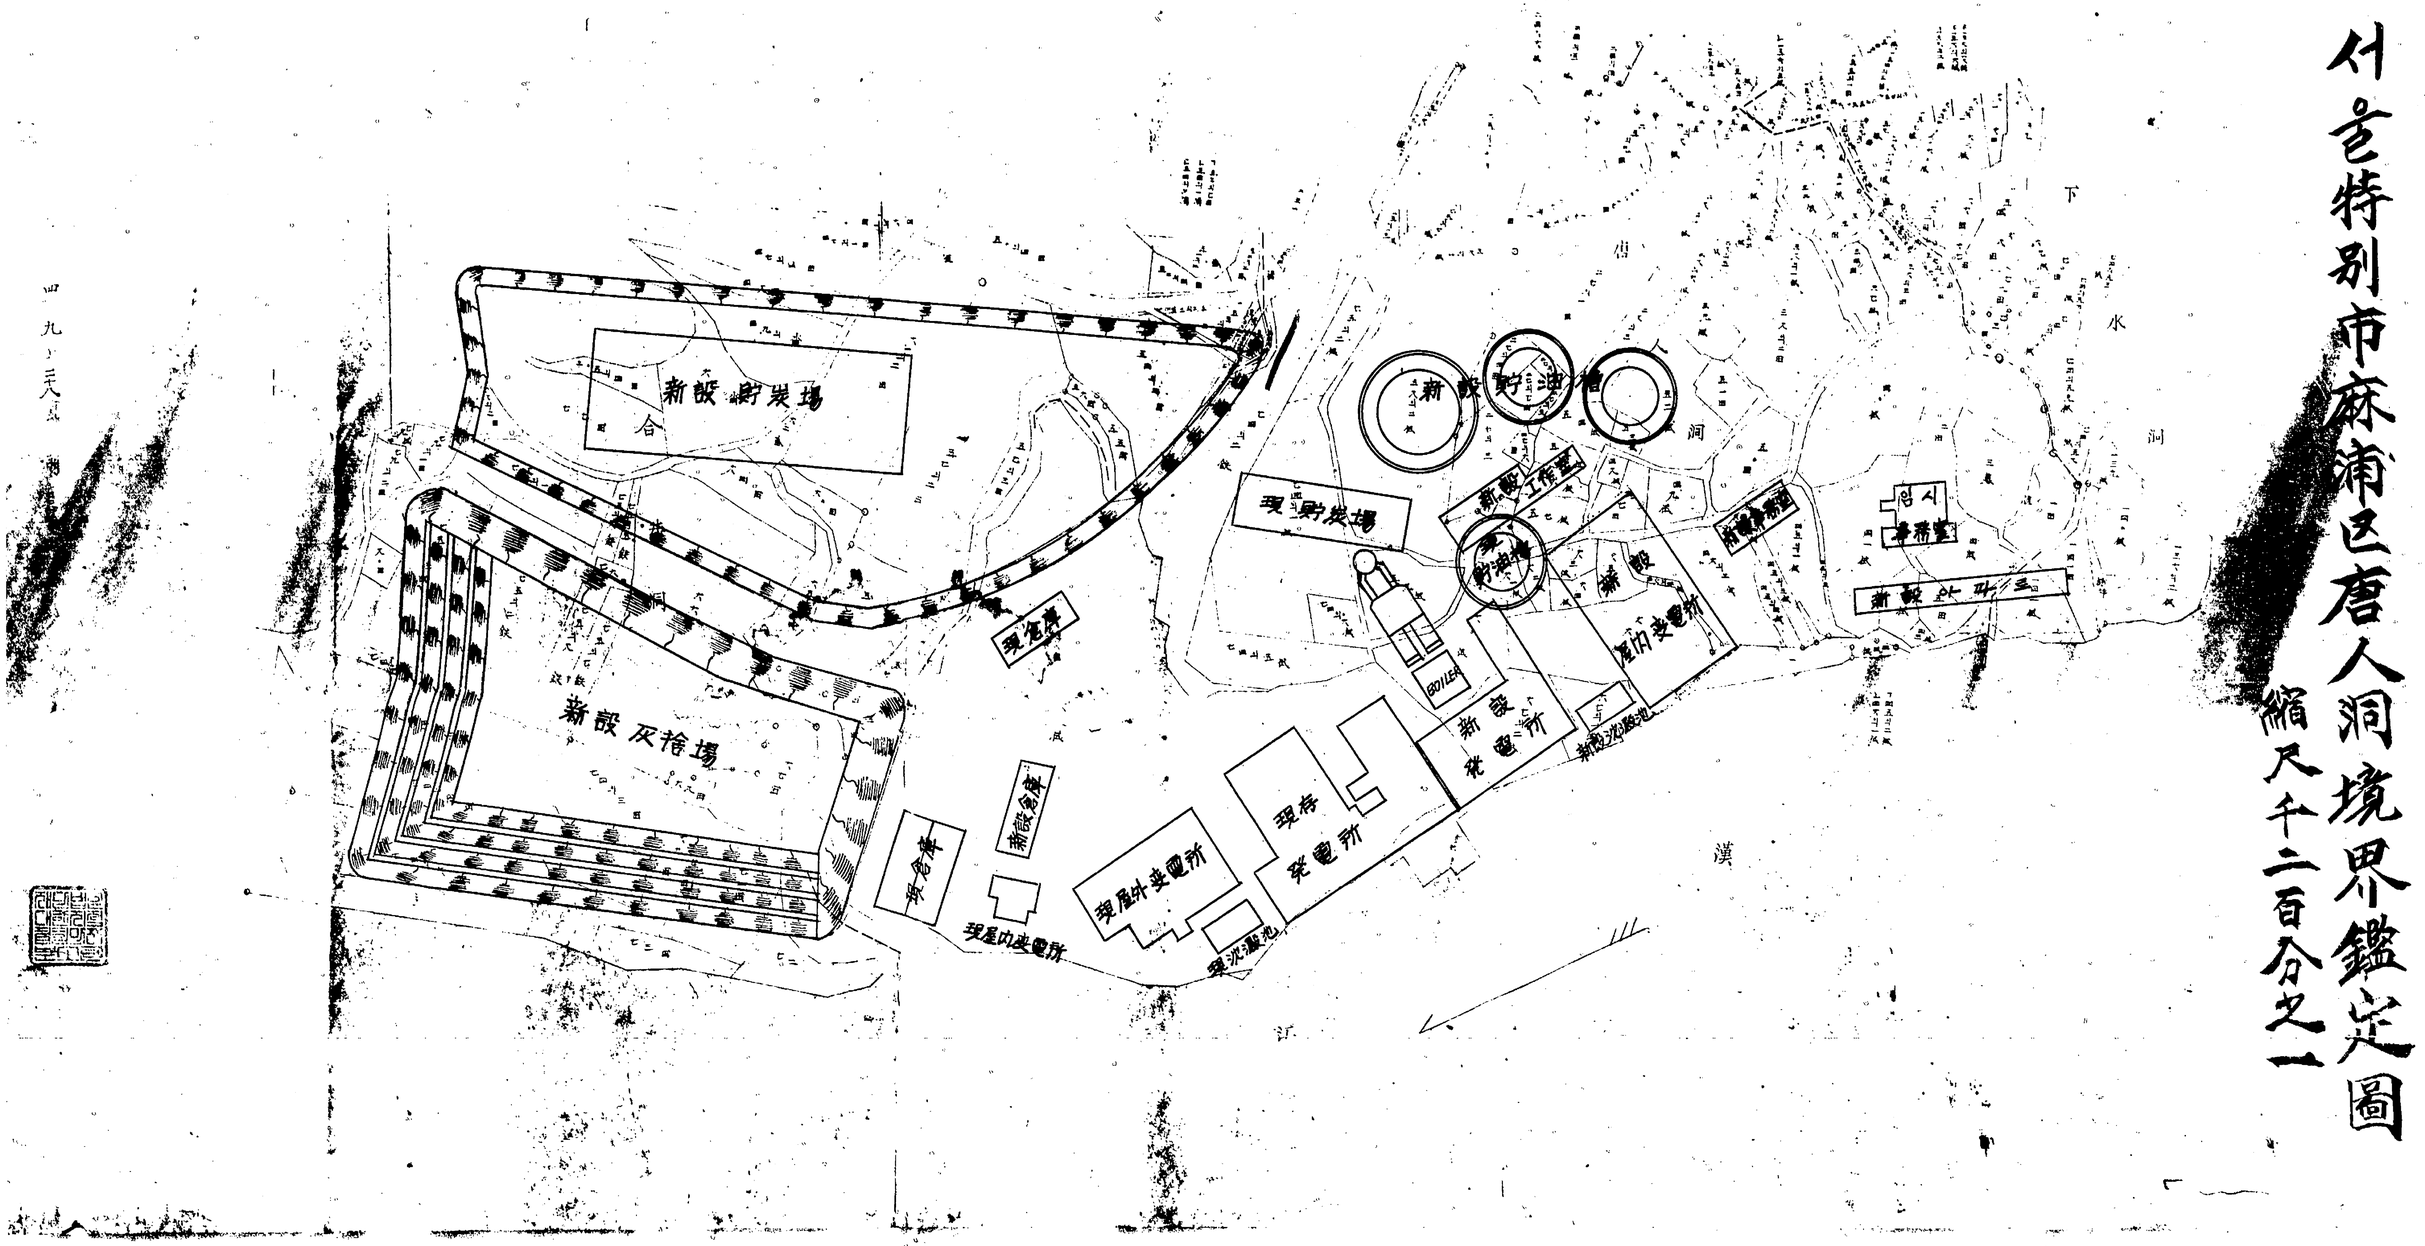

서울特別市麻浦区唐人洞境界鑑定圖

縮尺千二百分之一

한전당인리발전소 현황도

축척 千二百分之一

大韓地籍協會
麻浦分所

구적도

$\mu S = 1/1200$

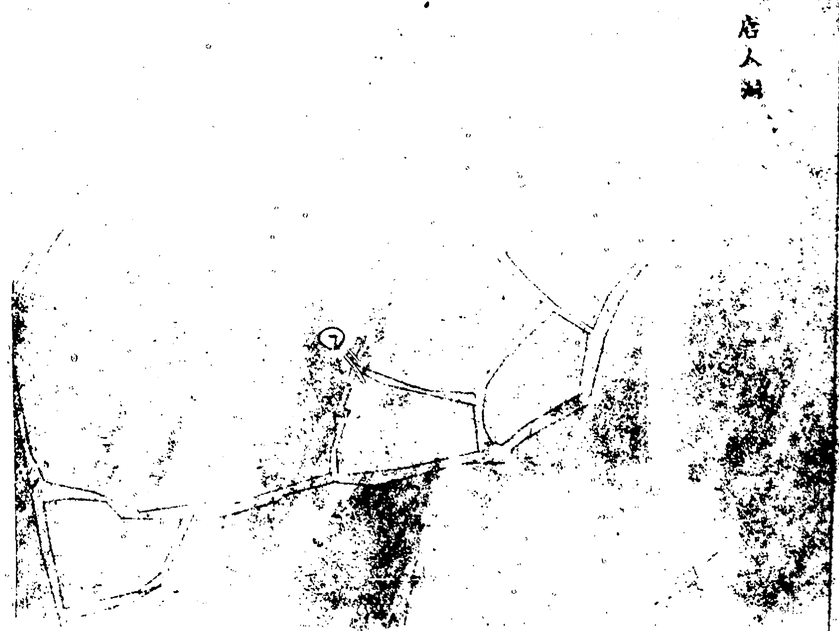

구적표 ※산출방법은 기재사항

부호	평수
㉠	472 평
㉡	

지적도

$S 1/1200$

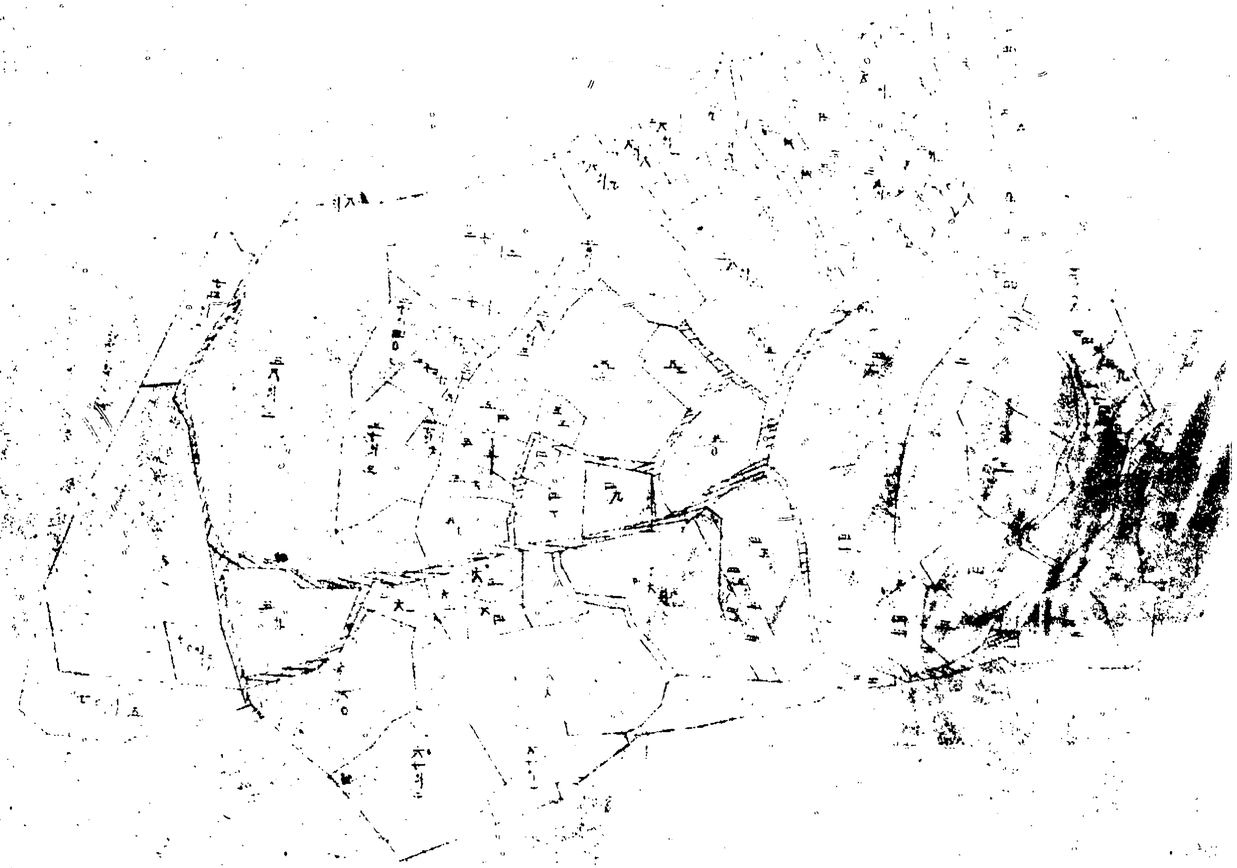

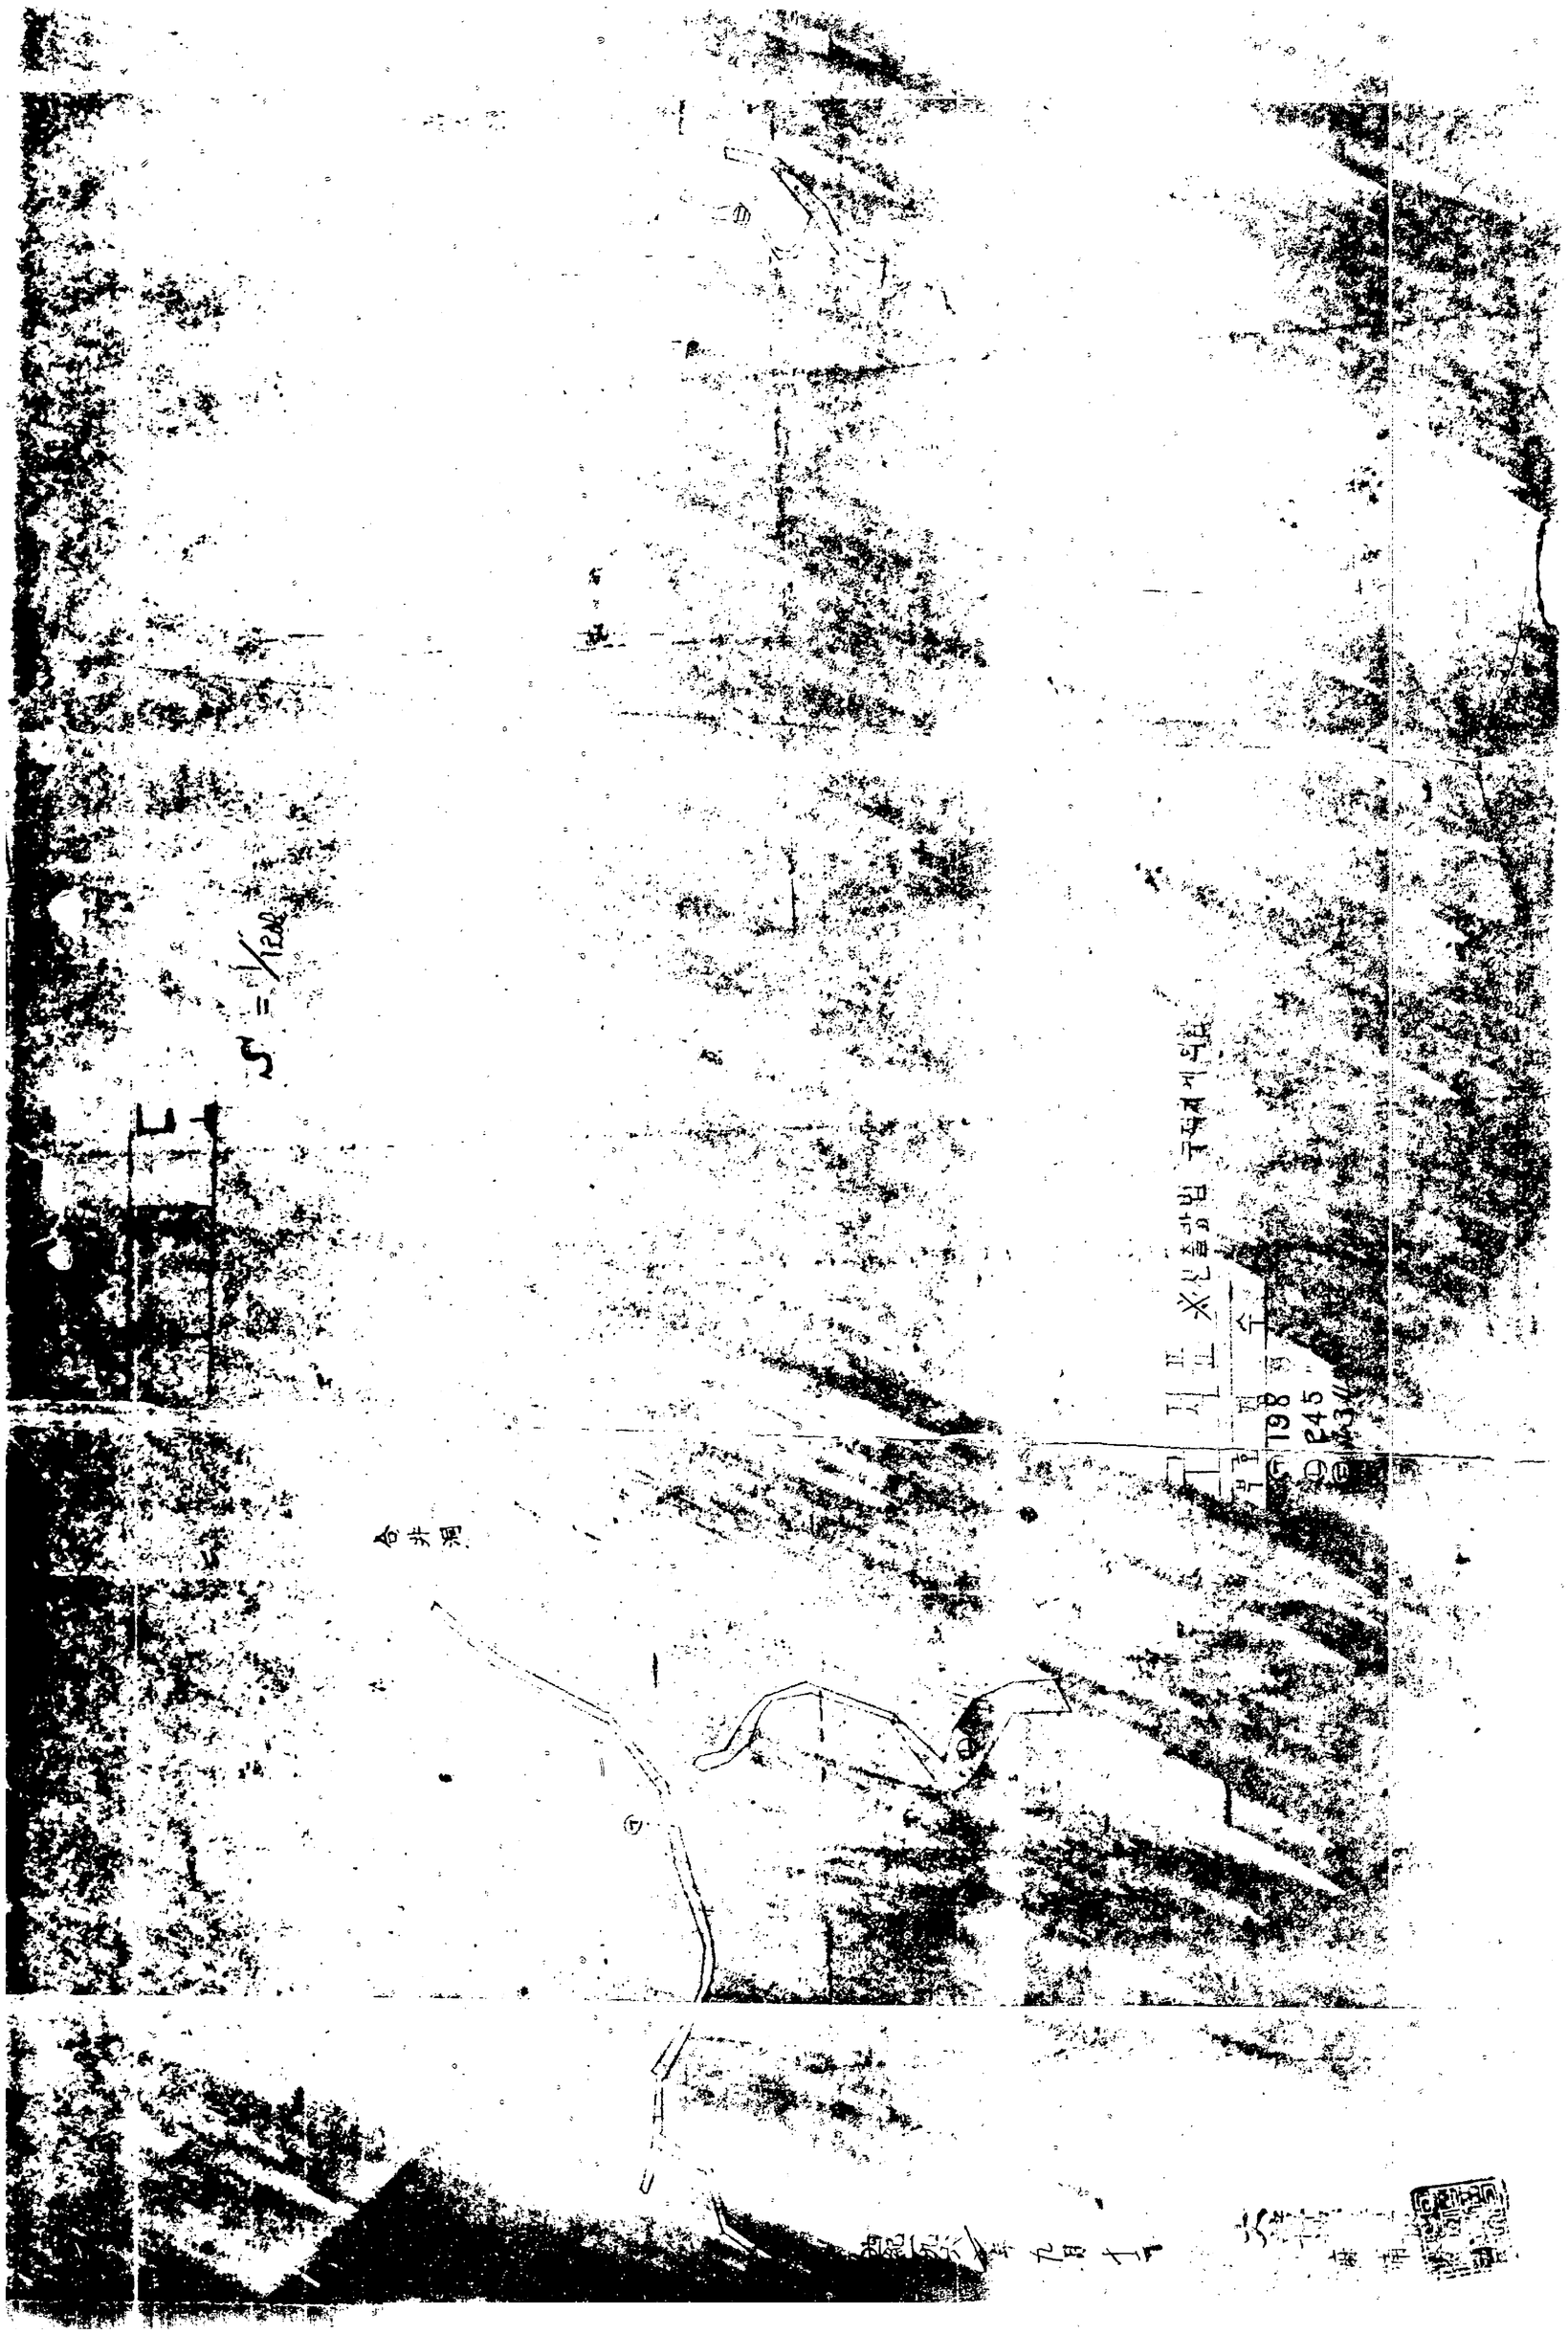
S = 1/1200
合井興
地上 ※地下埋設物 ご参照願い度
198
P45
3