지적현황도

1:1,200

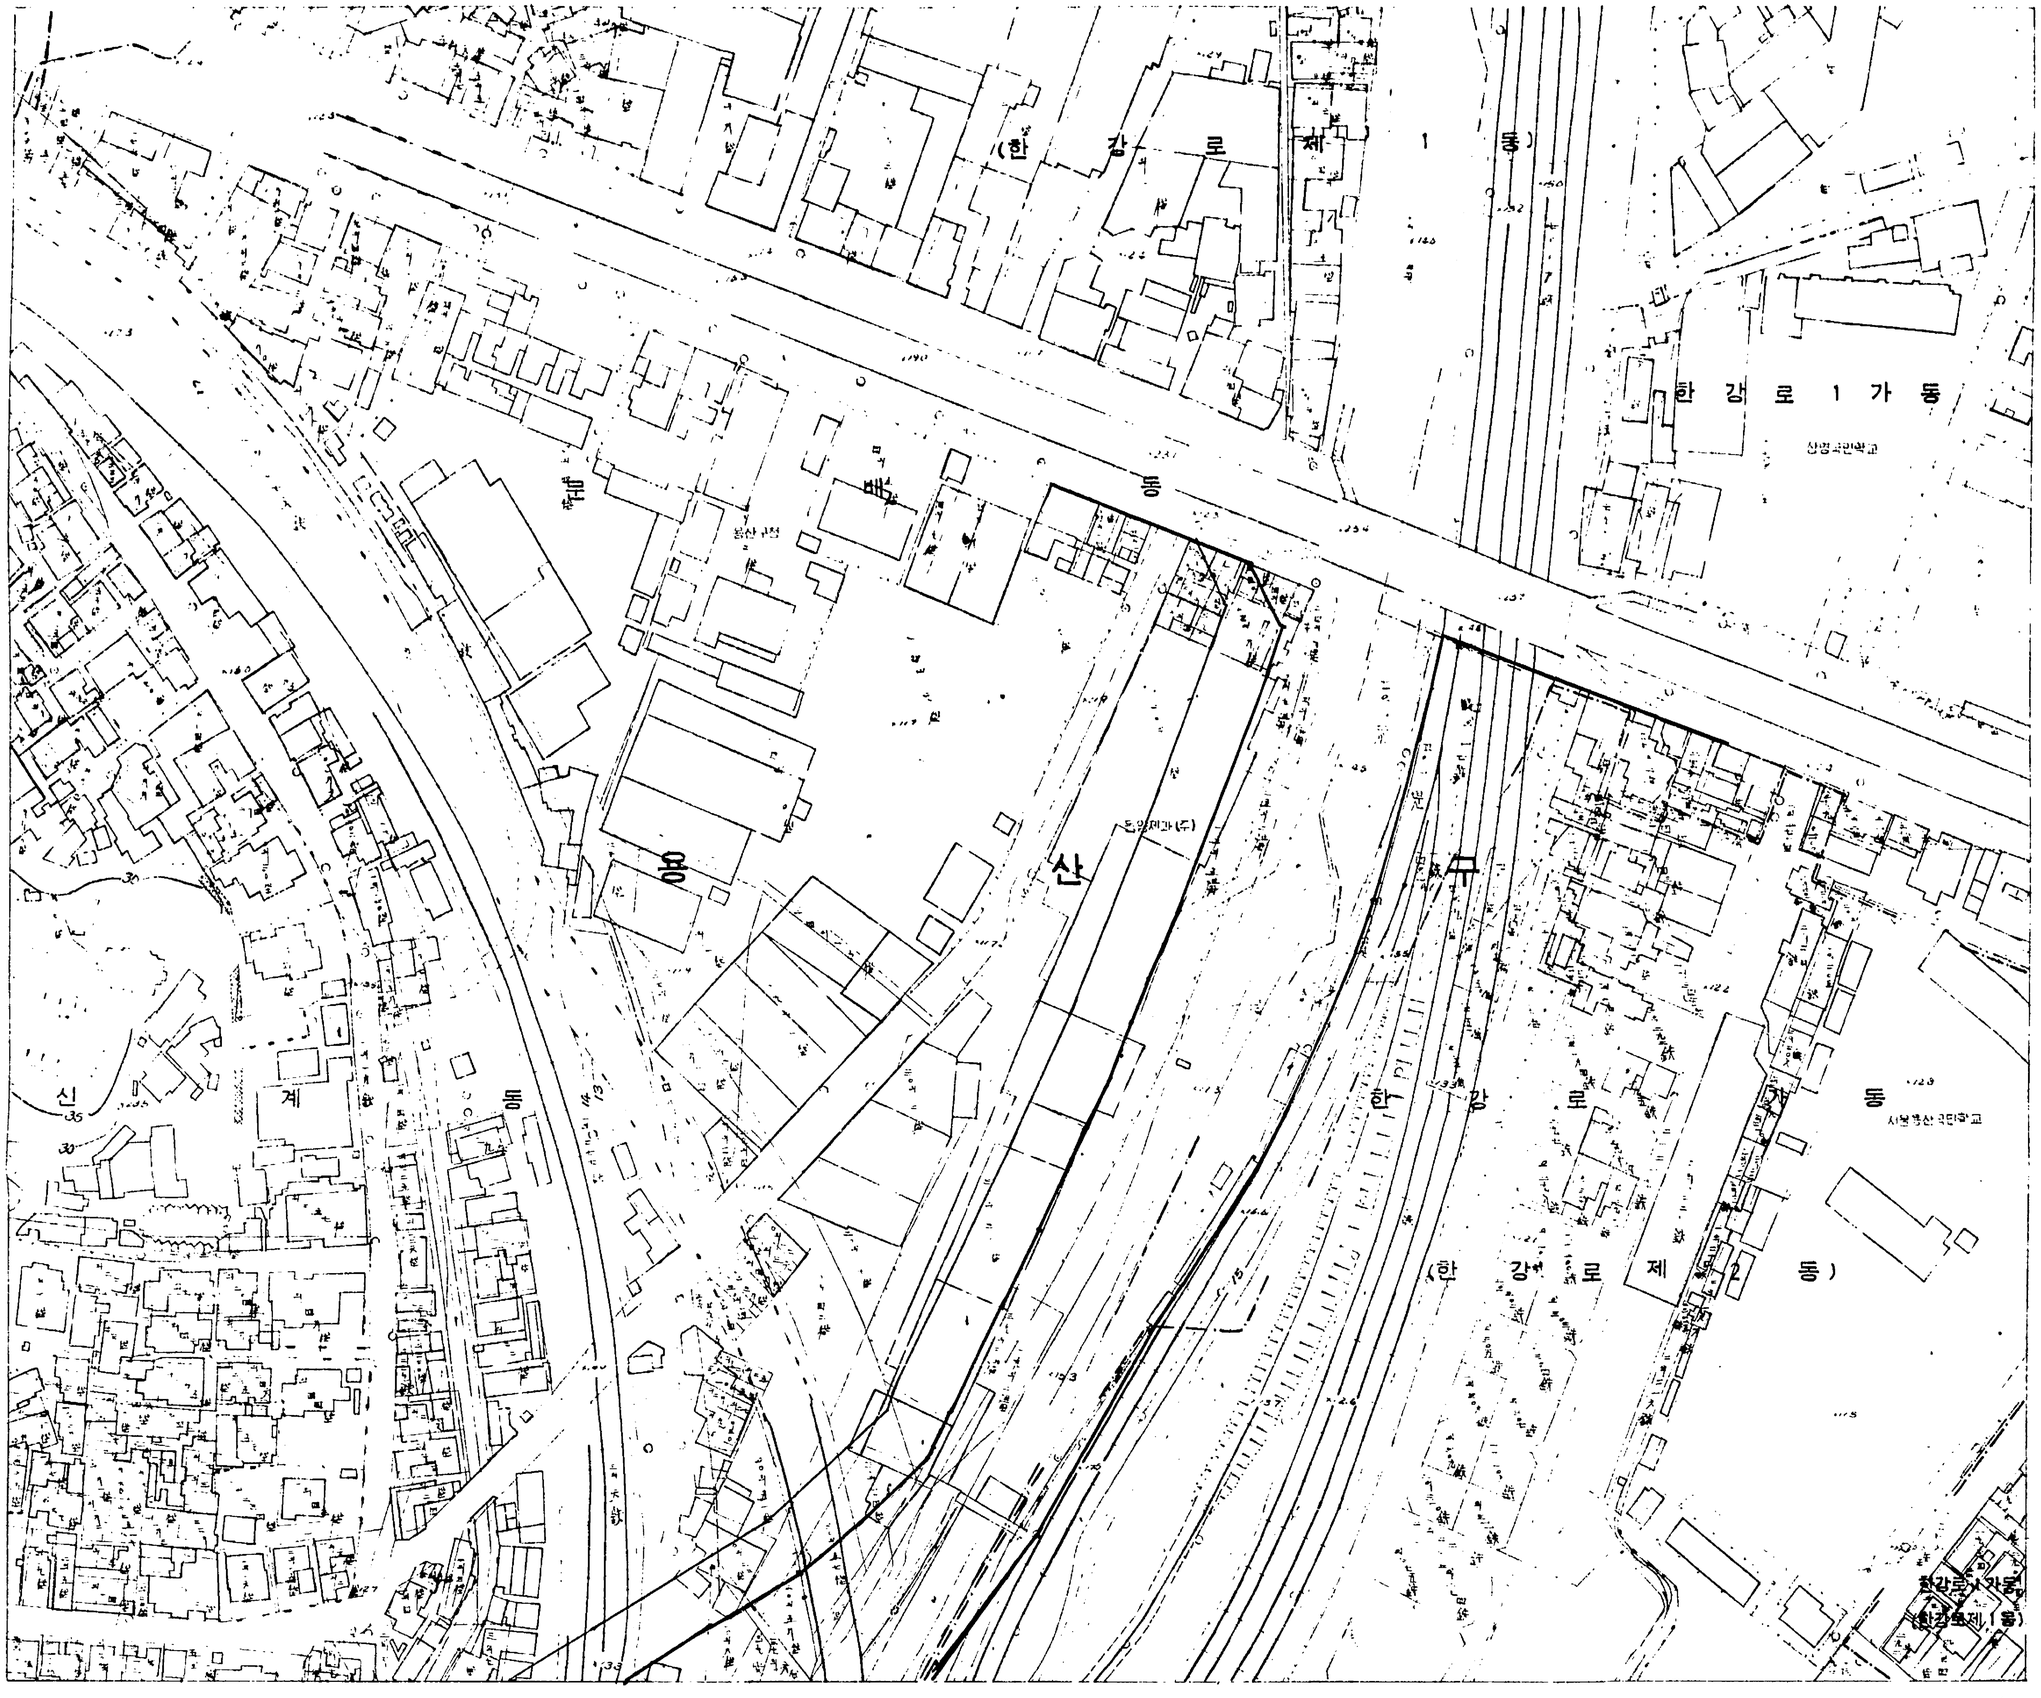

1044	1045	1046
1053	1054	1055
1063	1064	1065

지적현황도

1:1,200

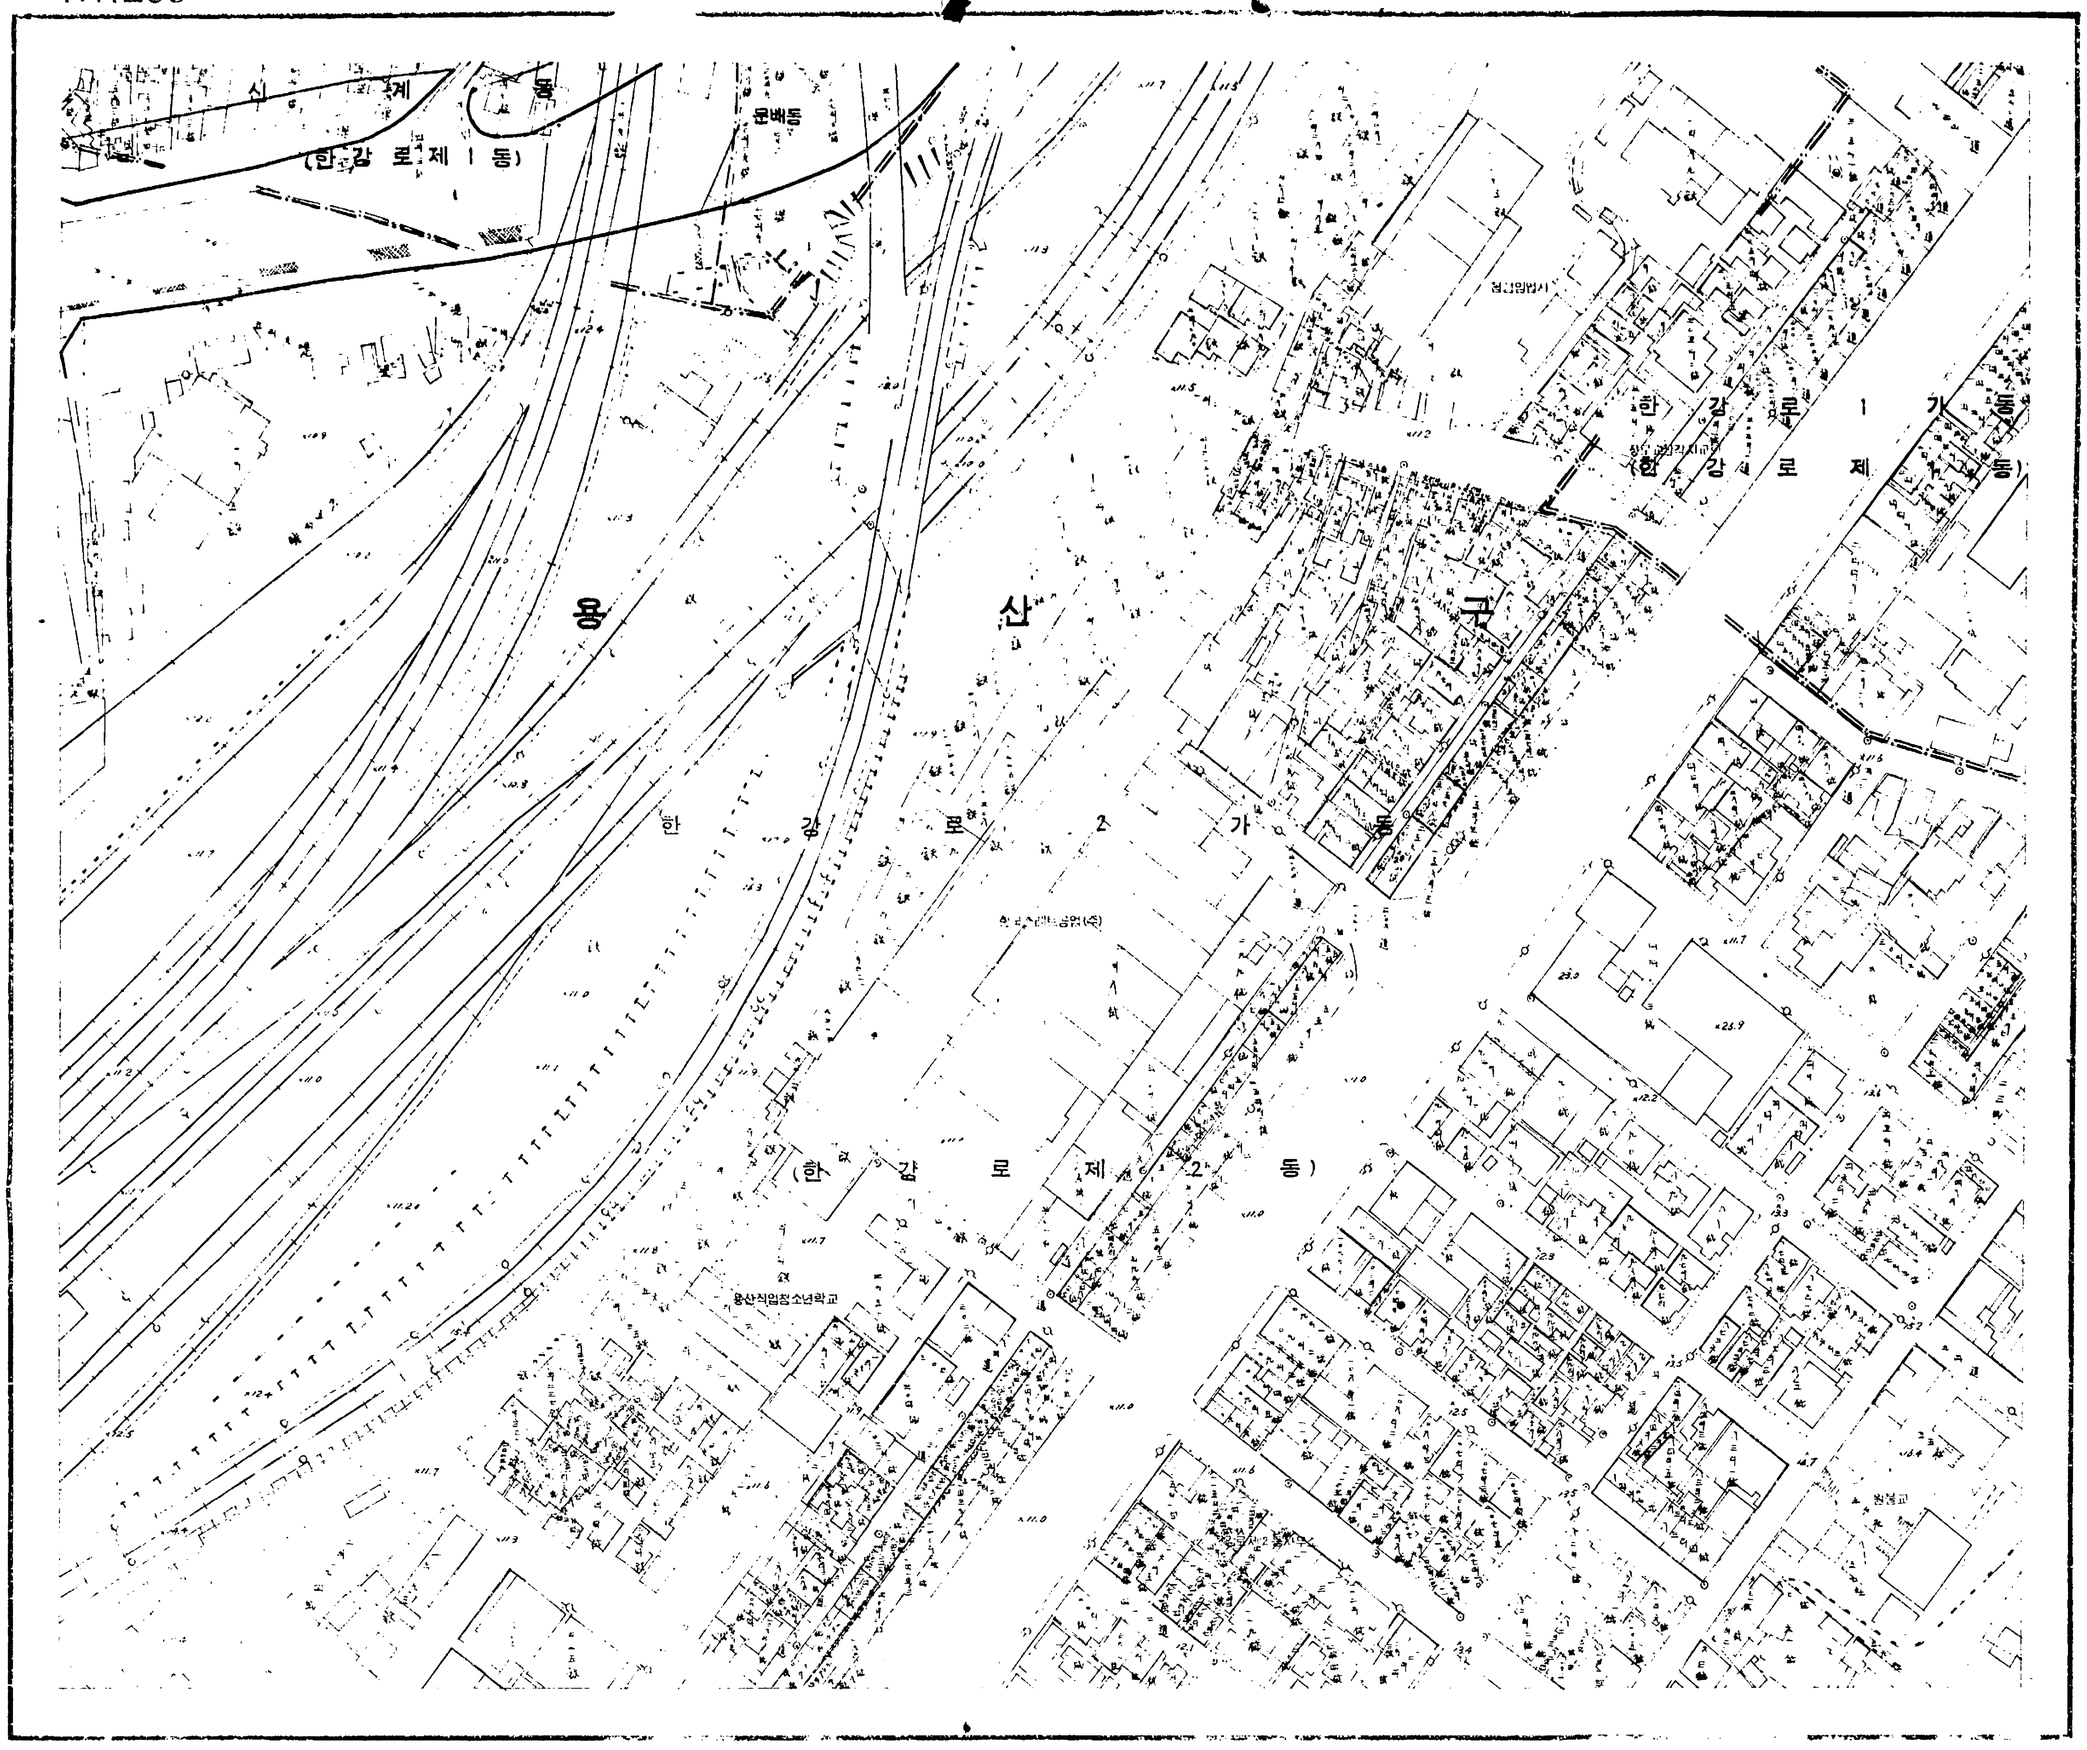

1053	1054	1055
1063	1064	1065
1073	1074	1075

지 적 원 도

1:1 200

1052	1053	1054
1062	1063	1064
1072	1073	1074