지적현황도

지적현황도

1 : 1,200

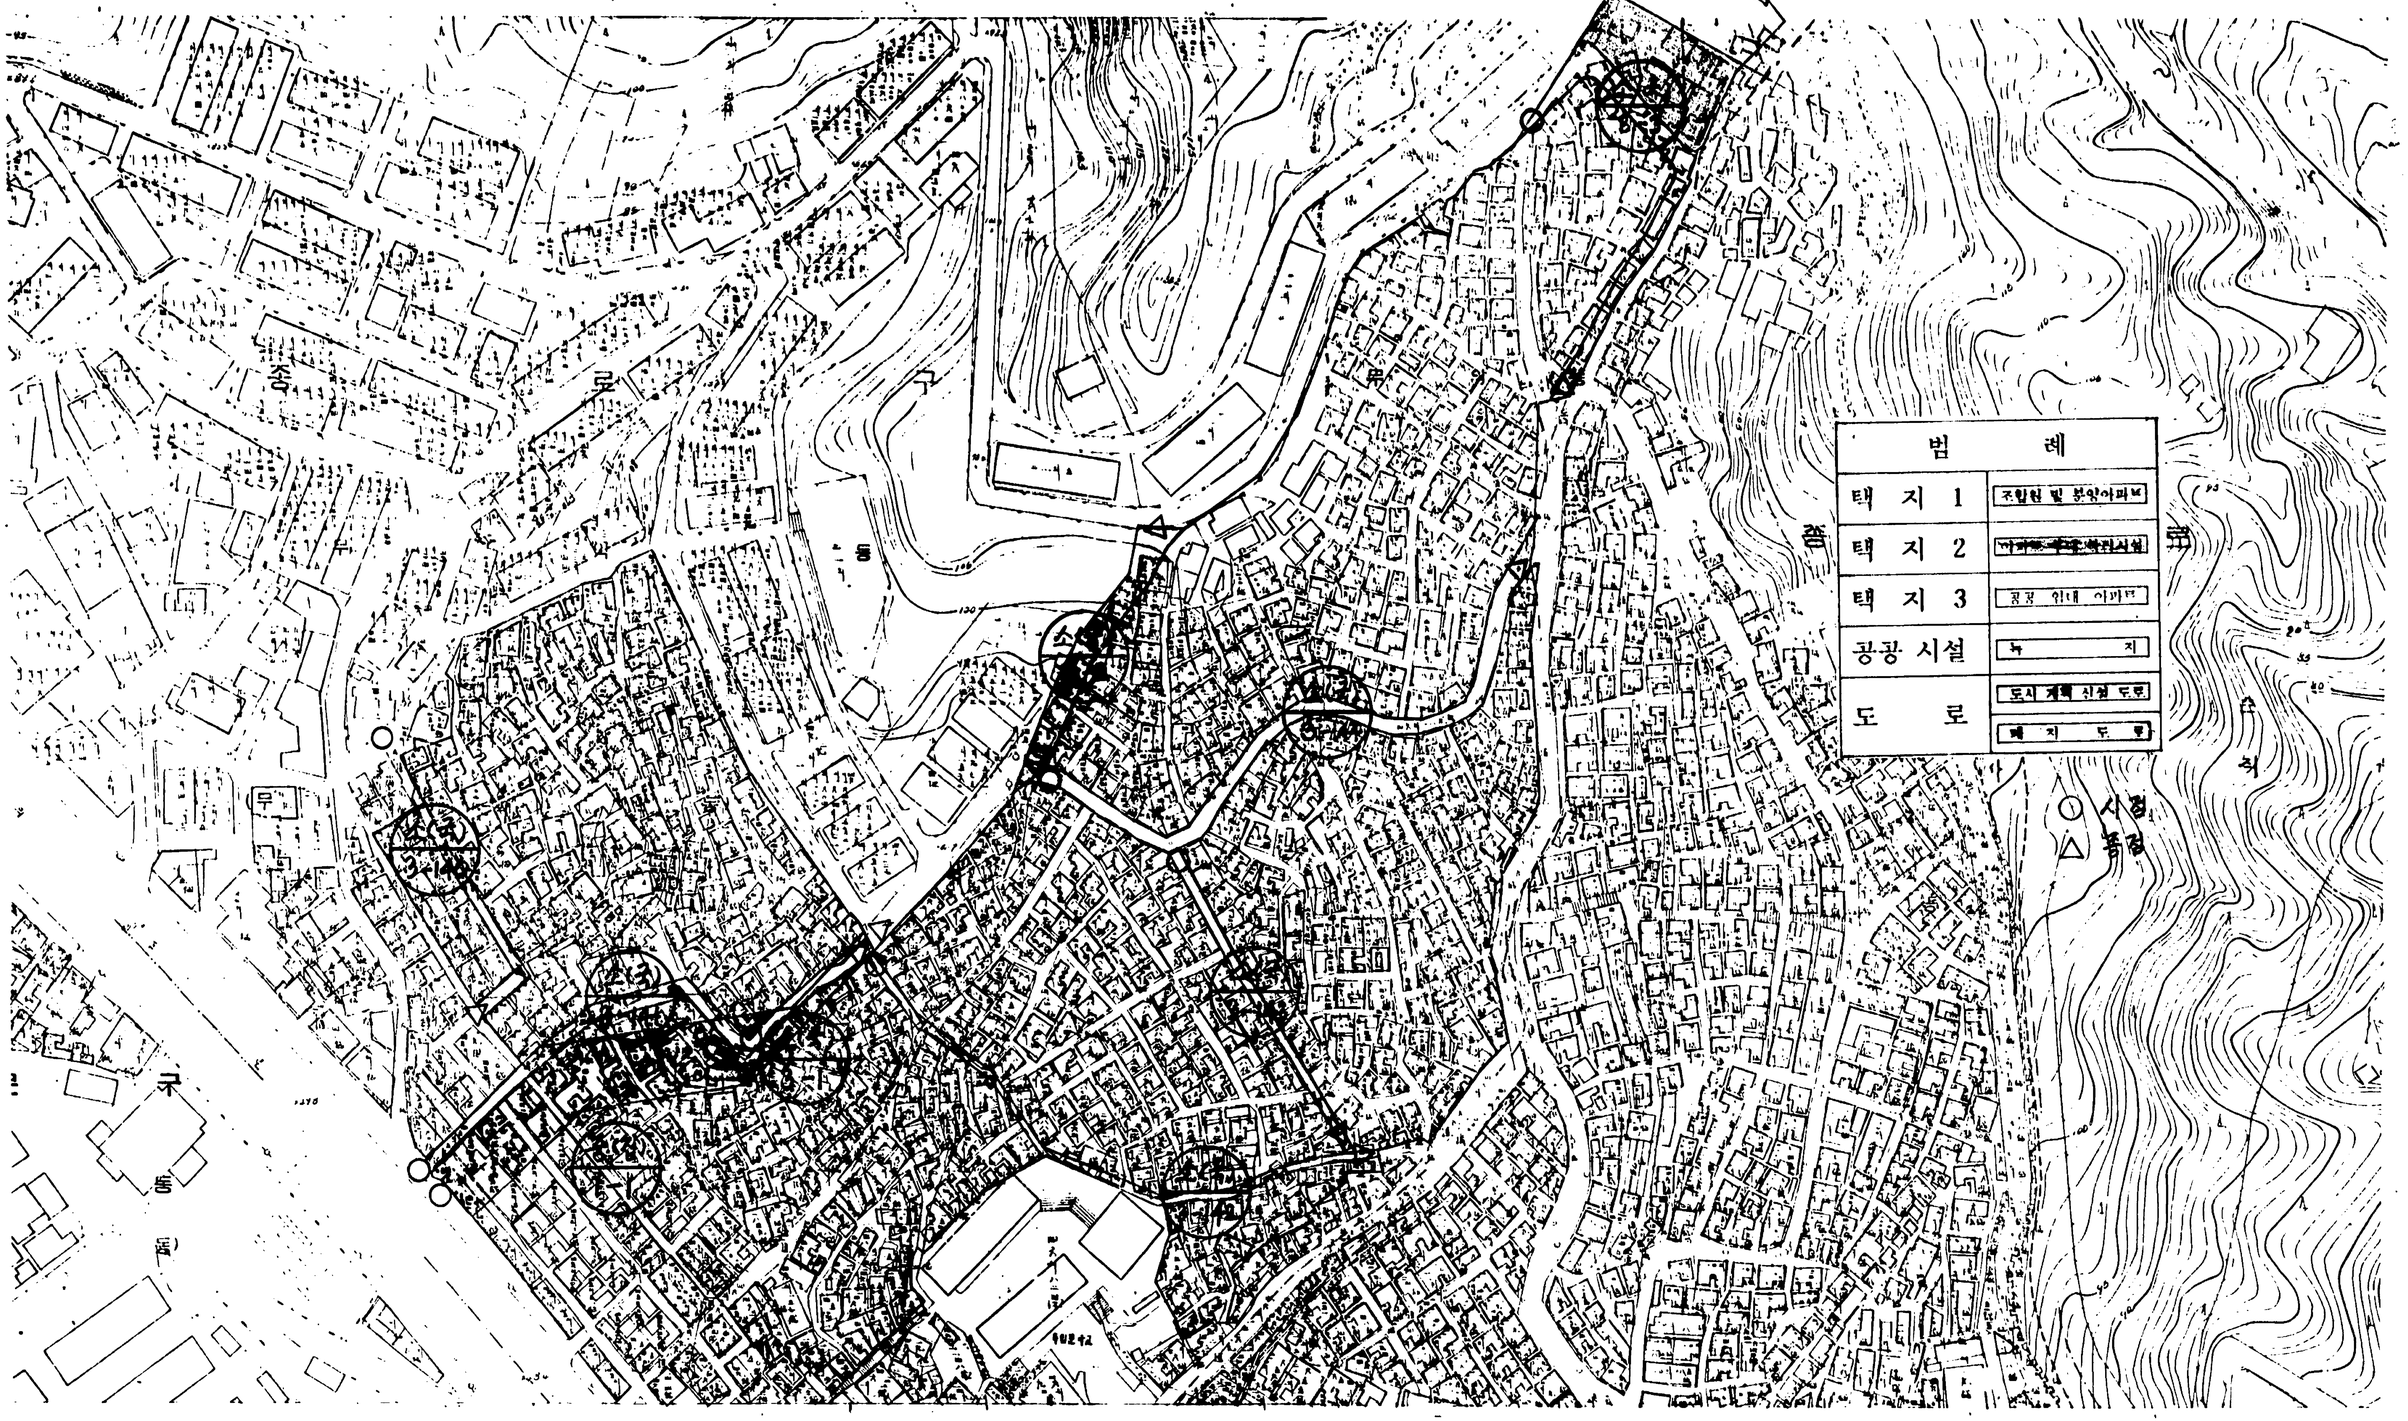

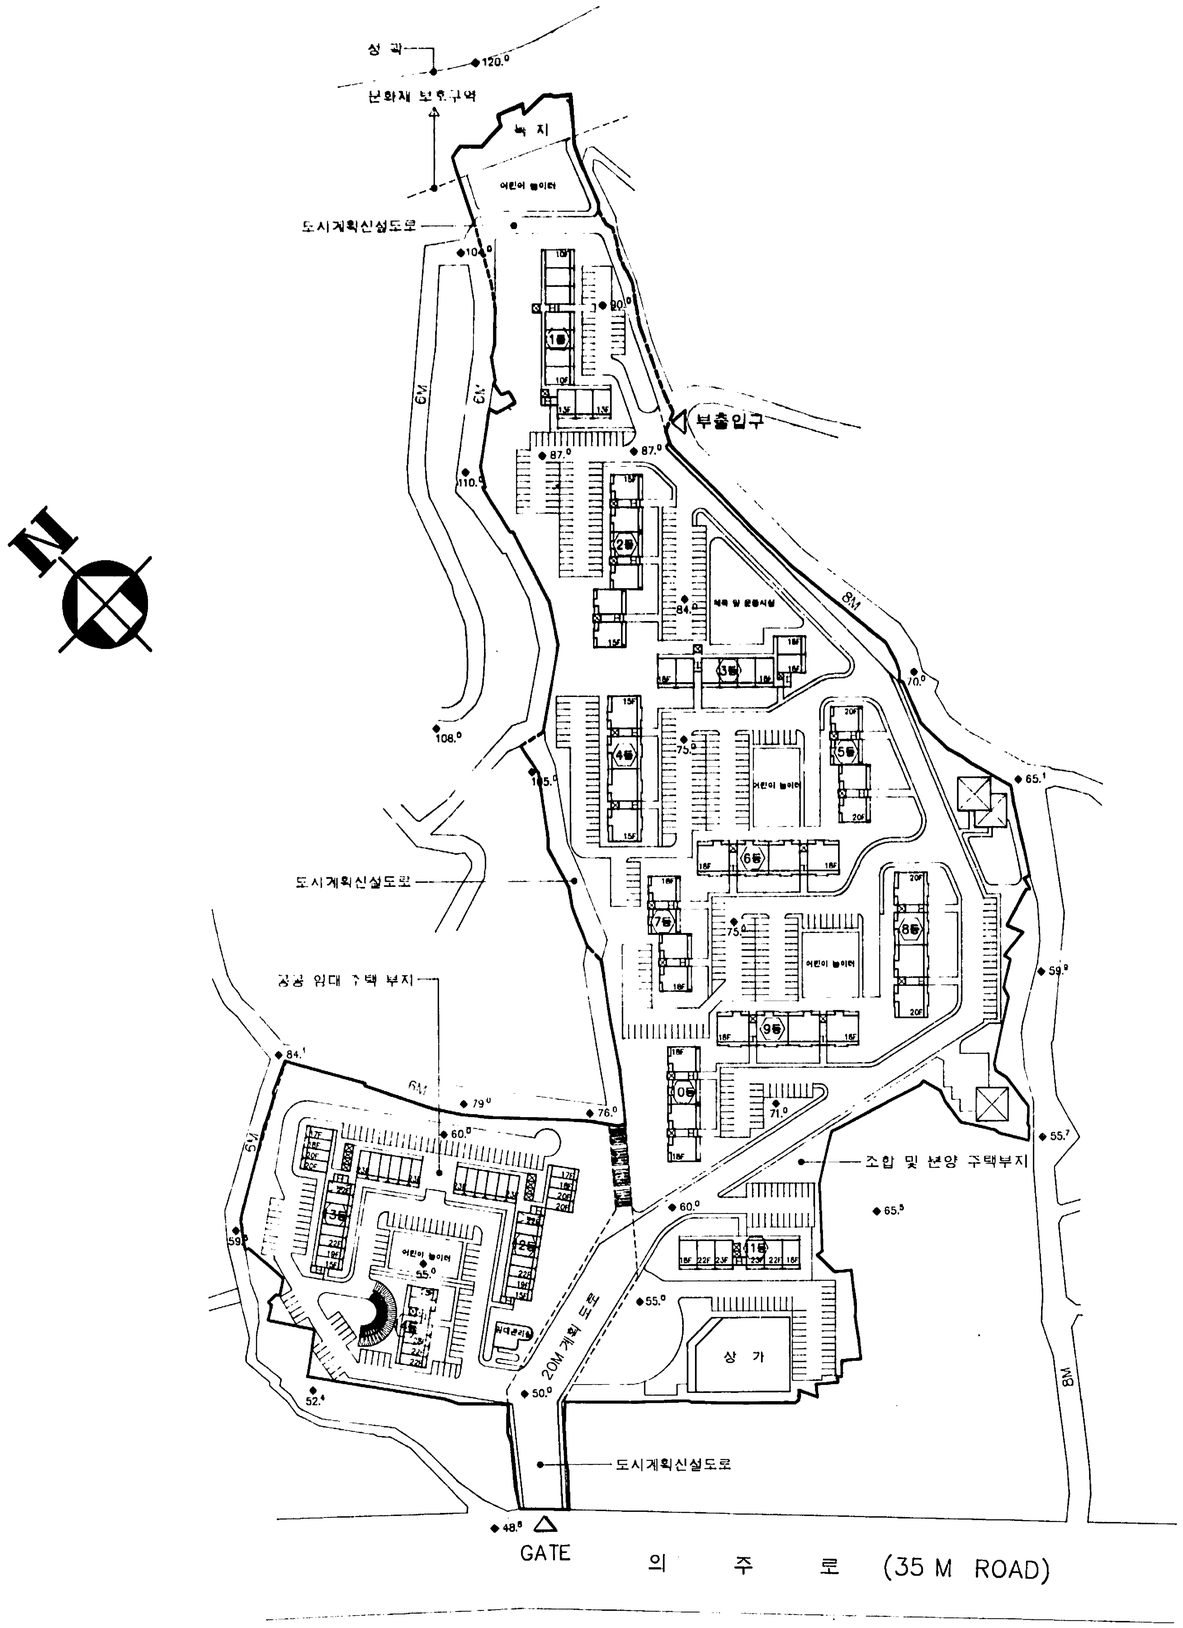

■ 무악 1 구역 재개발사업

◎ 설 계 개 요

- ㅇ 공 사 명 : 무악 1구역 주택개량 재개발 아파트 신축공사
- ㅇ 대지 위치 : 종로구 무악동 46번지 일대
- ㅇ 대지 면적 : 65,291.70 M^2 (19,750평)
- ㅇ 지역 지구 : 일반 주거지역 . 주차장 정비지구
- ㅇ 규 모 : 아파트 14개동 (10층 – 23층) 및 부대시설
- ㅇ 건축 면적 : 13,150.00 M^2 (3,980평)
- ㅇ 연 면 적 : 191,818.00 M^2 (58,025평)
- ㅇ 건 폐 율 : 30 %이하
- ㅇ 용 적 율 : 300 %이하
- ㅇ 주차 대수 : 1,300대
- ㅇ 단위 세대 규모 : 전 체 : 1,877 세대
  - 임대 14 평형 : 900 세대
  - 분양 24 평형 : 379 세대
  - 분양 32 평형 : 314 세대
  - 분양 45 평형 : 284 세대

배 치 계 획 안

SCALE : 1 / 1200

NO	DATE	NOTE	APP
△			

ARCHITECT

PROJECT TITLE

DRAWING TITLE

CHECKED	APPROVED
CHECKED	DRAWN
SCALE	DRAWING NO
DATE	