현황실측도

SCALE=1:1200

도봉구 우이동 178-1번지 외5필지

서울시고시 제 호
1975. 1.
심 사 계

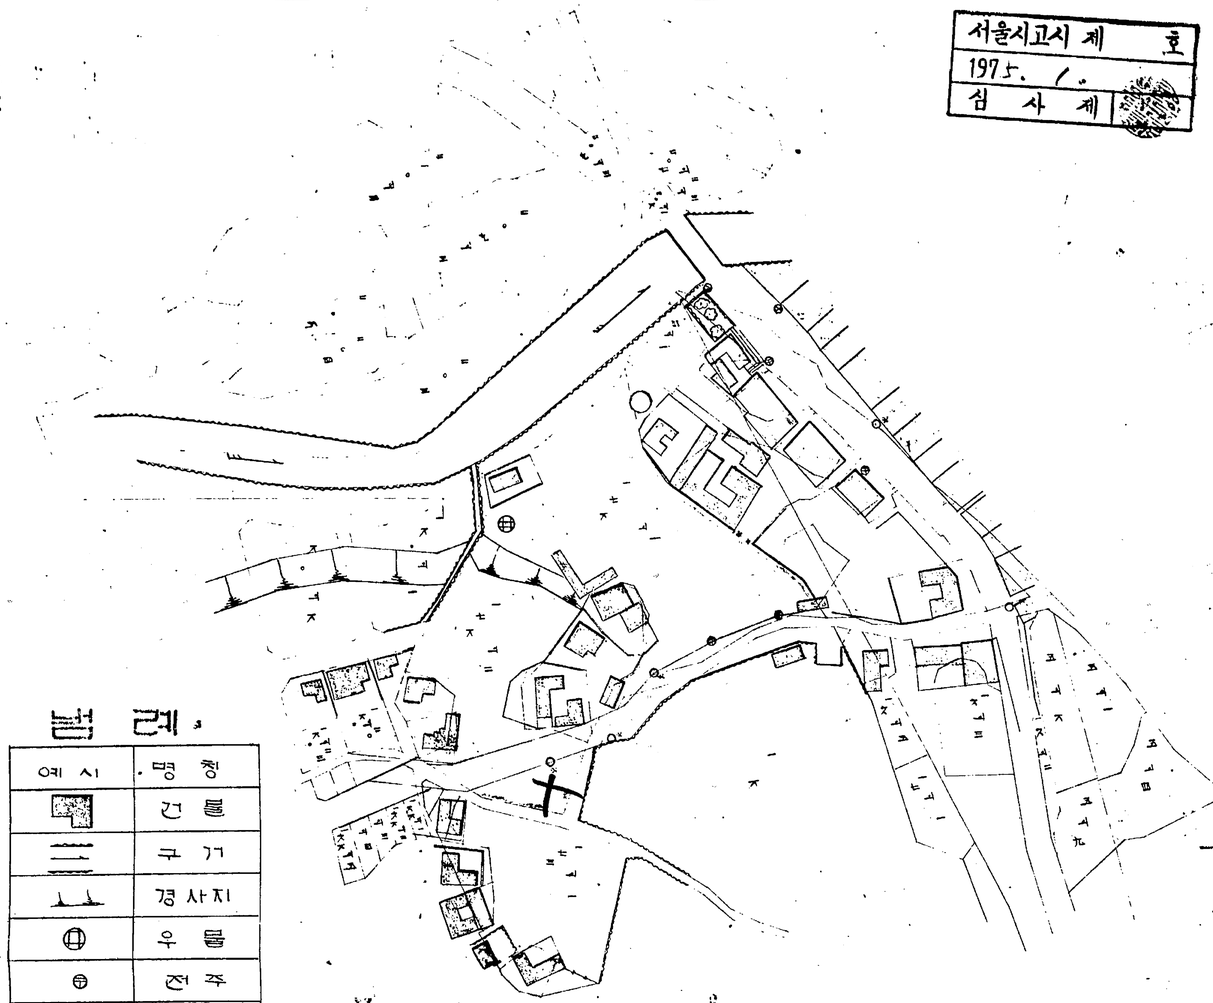

지적도

SCALE=1:1200

범례

예시	명칭
	건물
	구거
	경사지
	우물
	전주
	화단

구적도

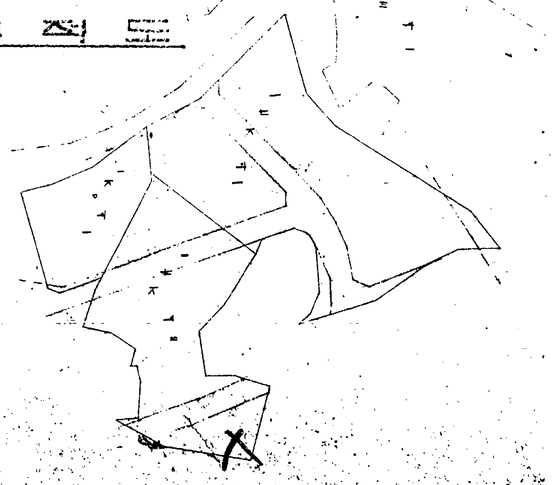

구적표 (구적기에의함)

지번	용도	면적	비고
178-1	택지	840.0평	(주차장용지)
	도로	263.0평	
	계	1,103.0	
178-2	택지	549.0	(주차장용지)
	도로	156.0	
	계	705.0	
	택지	1.389.0	(주차장용지)
	도로	419.0	
	계	1.808.0	

안내도

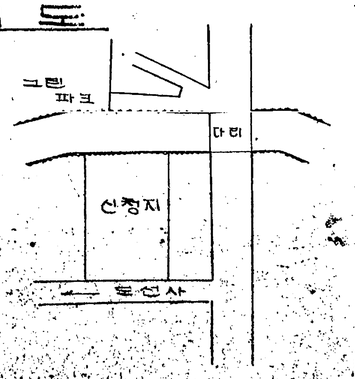

건물배치계획도

SCALE 1:1200

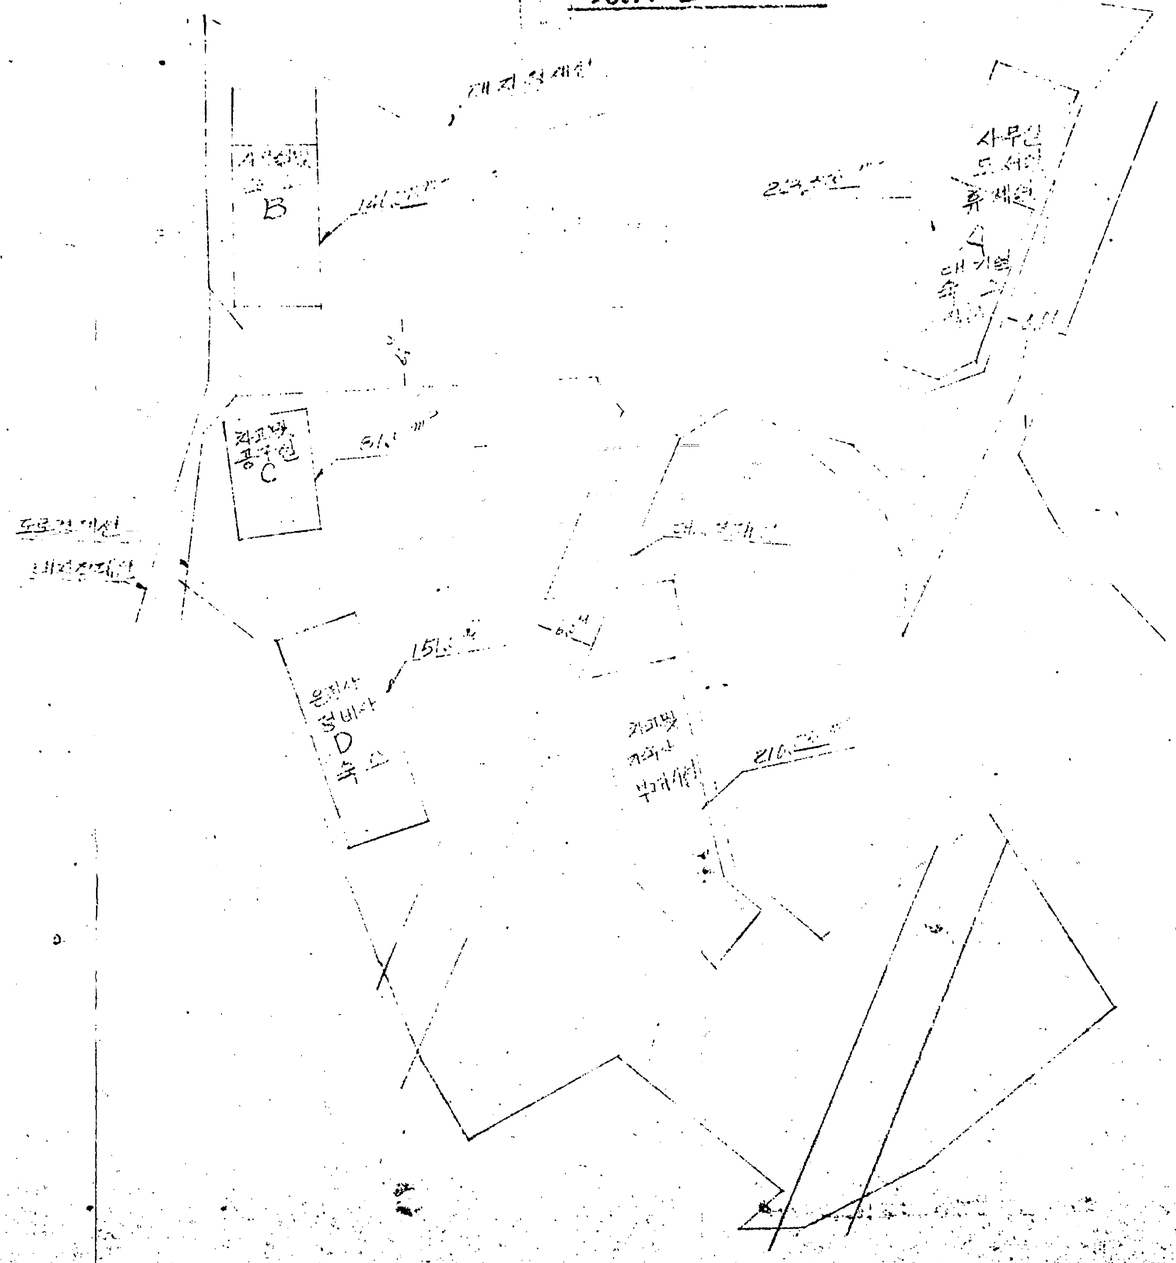

지적도
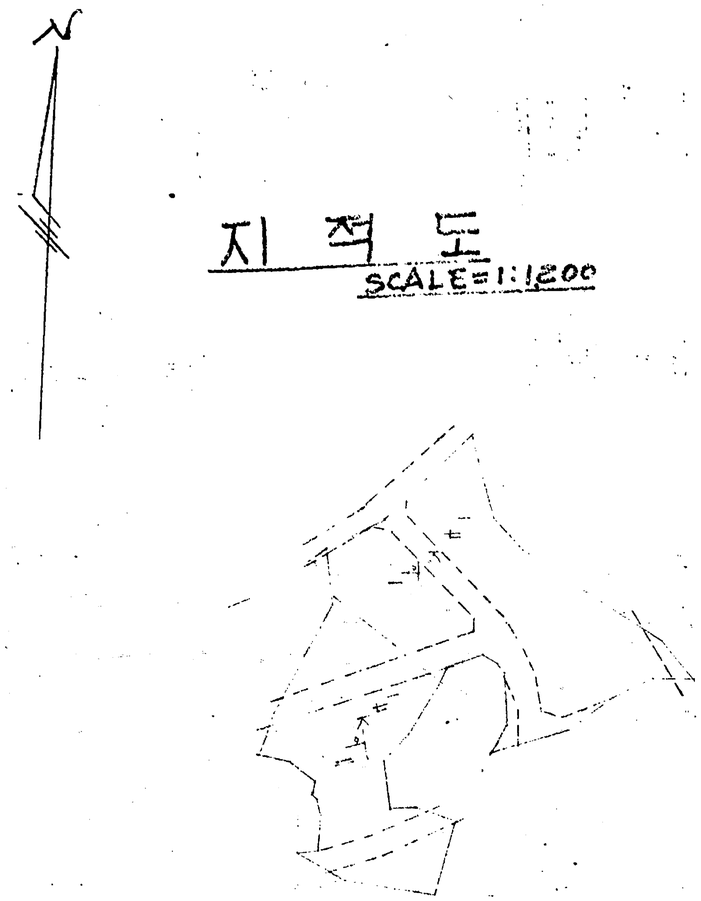
SCALE=1:1200