鍾路区都渠洞 현황평면도

S=1/600

세종로

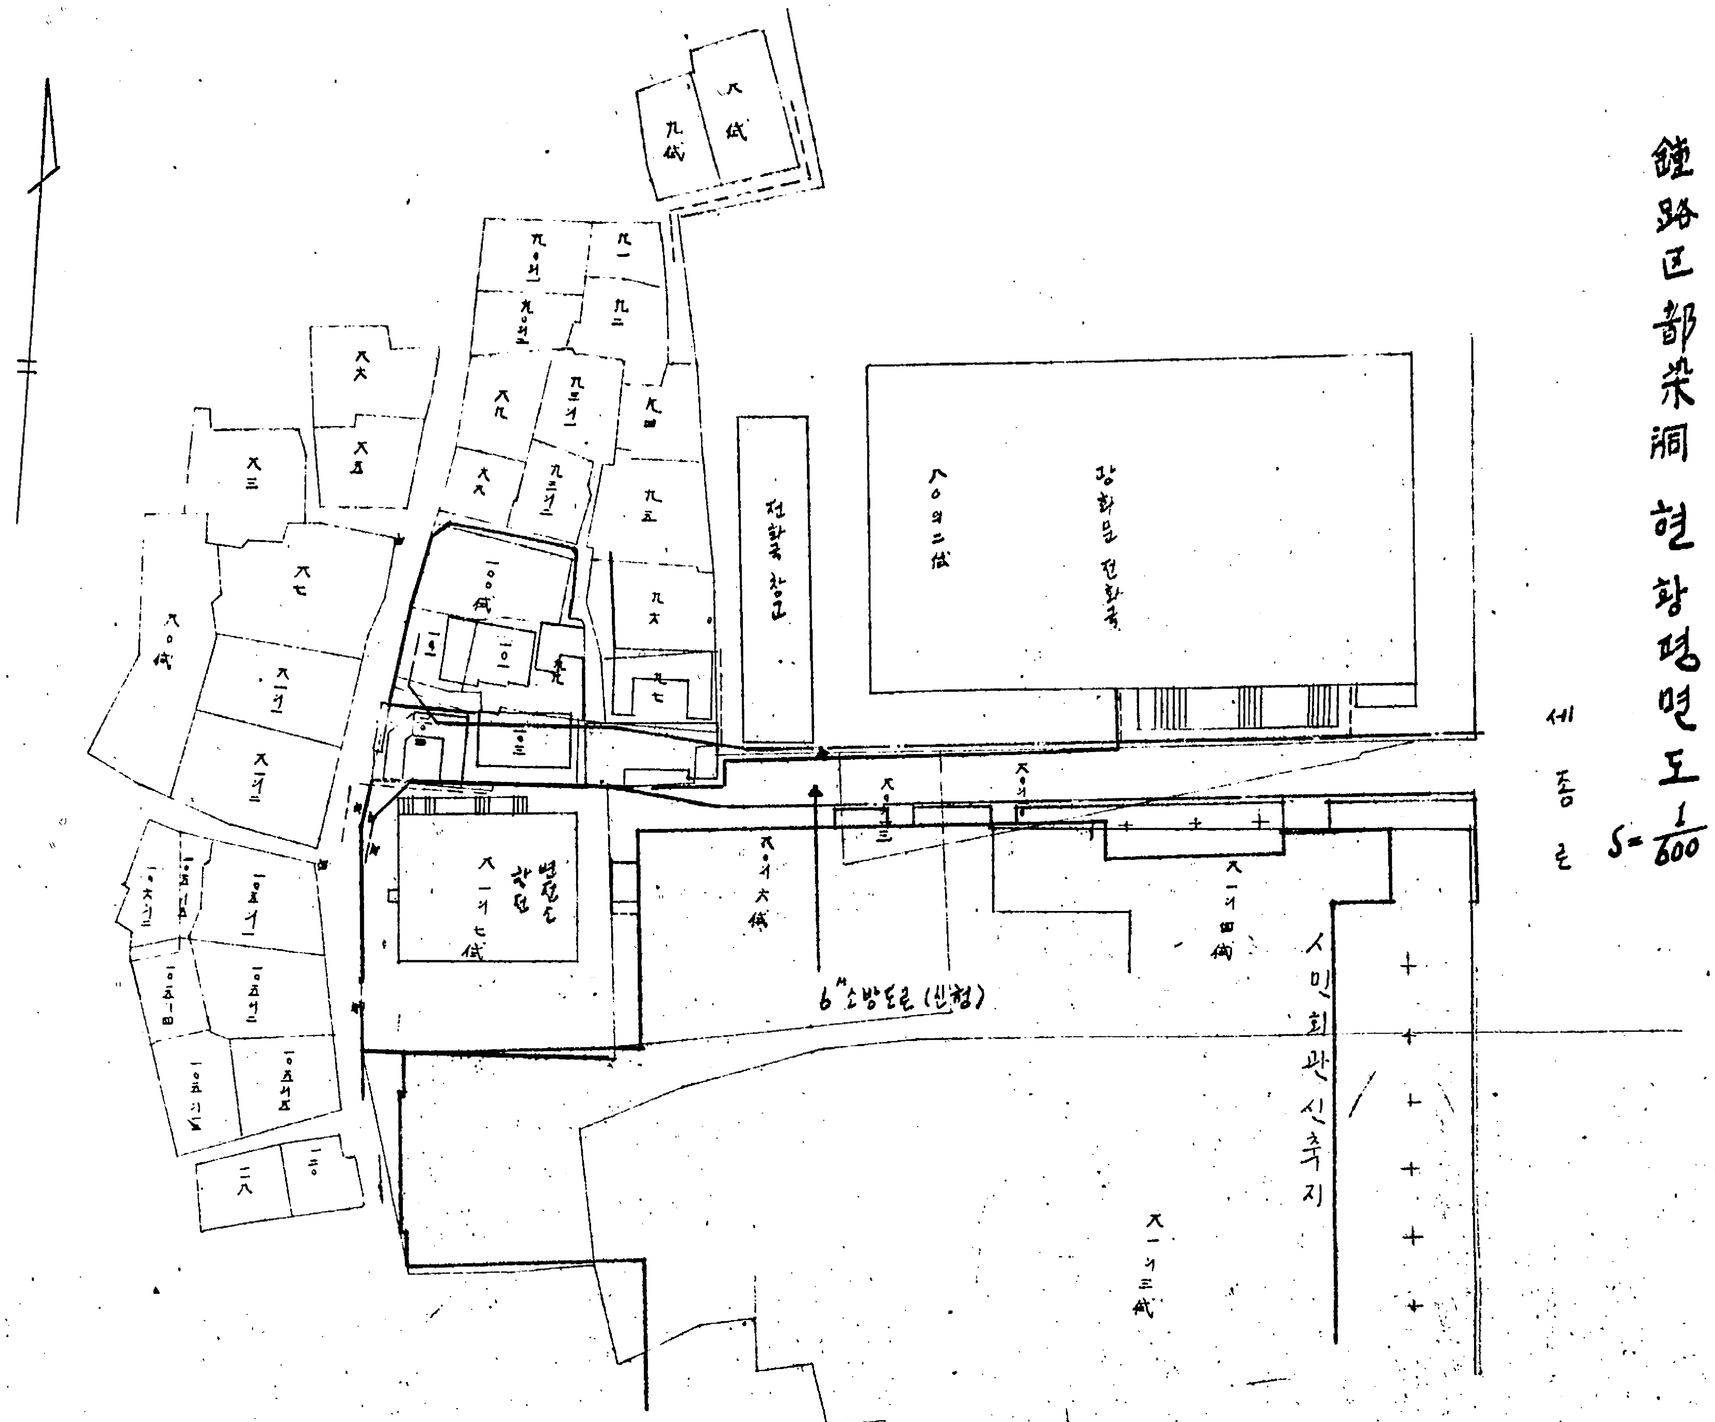

免許第五号
韓南錫

지적도등본

서울특별시중로구 [illegible] 가 [illegible] 번지 (외 11필지)

지적도제 [illegible] 호

축척 6 [illegible]

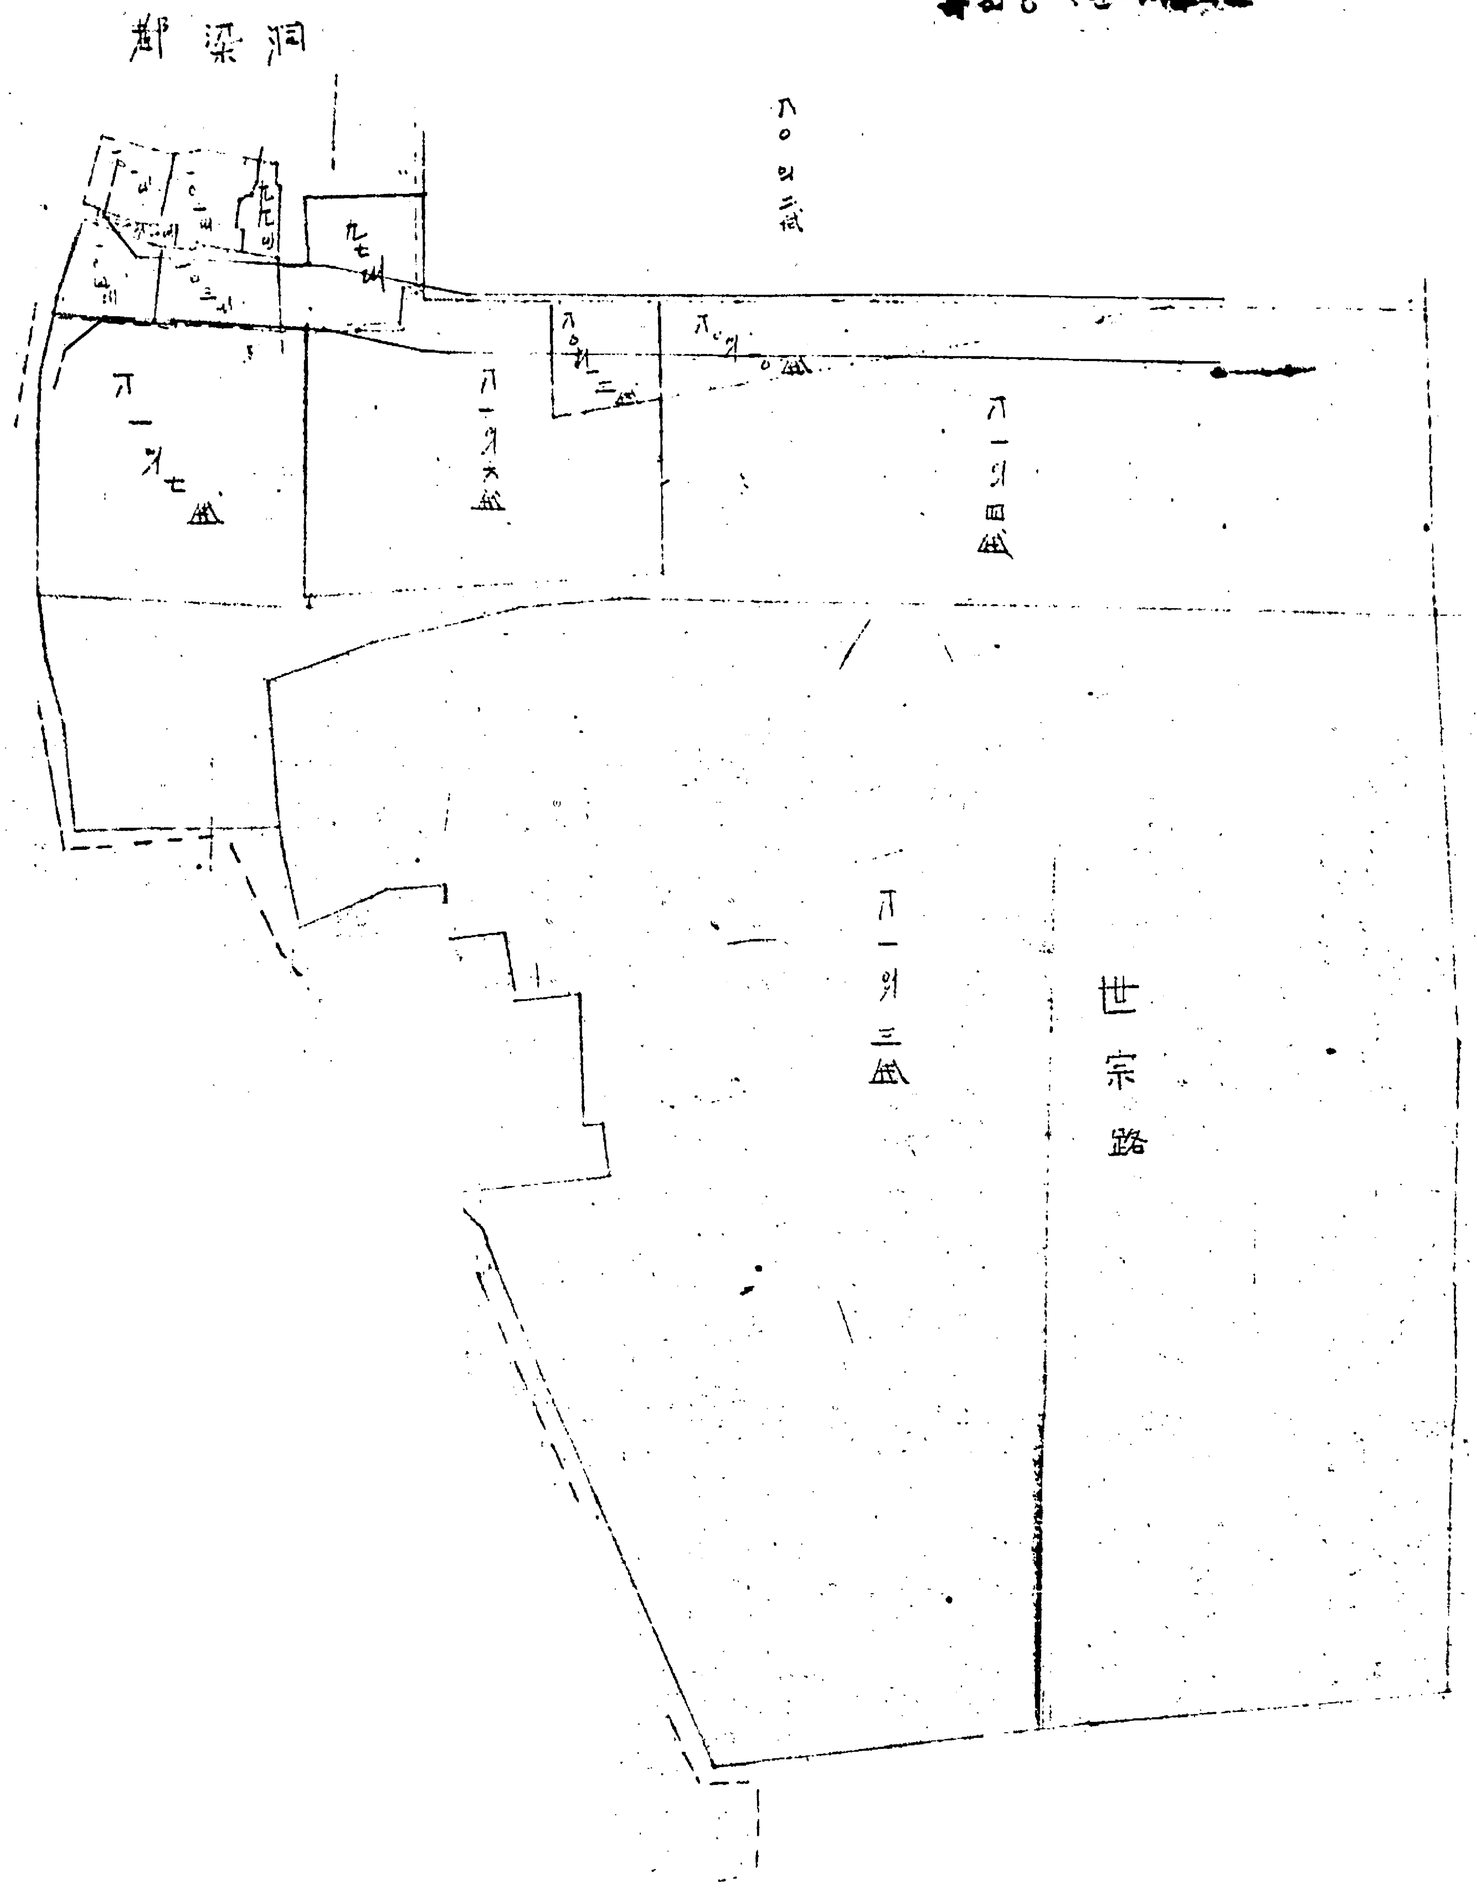

제1도 [illegible]

서기 1974년 12월 27일

서울특별시중로구청장