서울都市計劃事業　中

鍾五區指

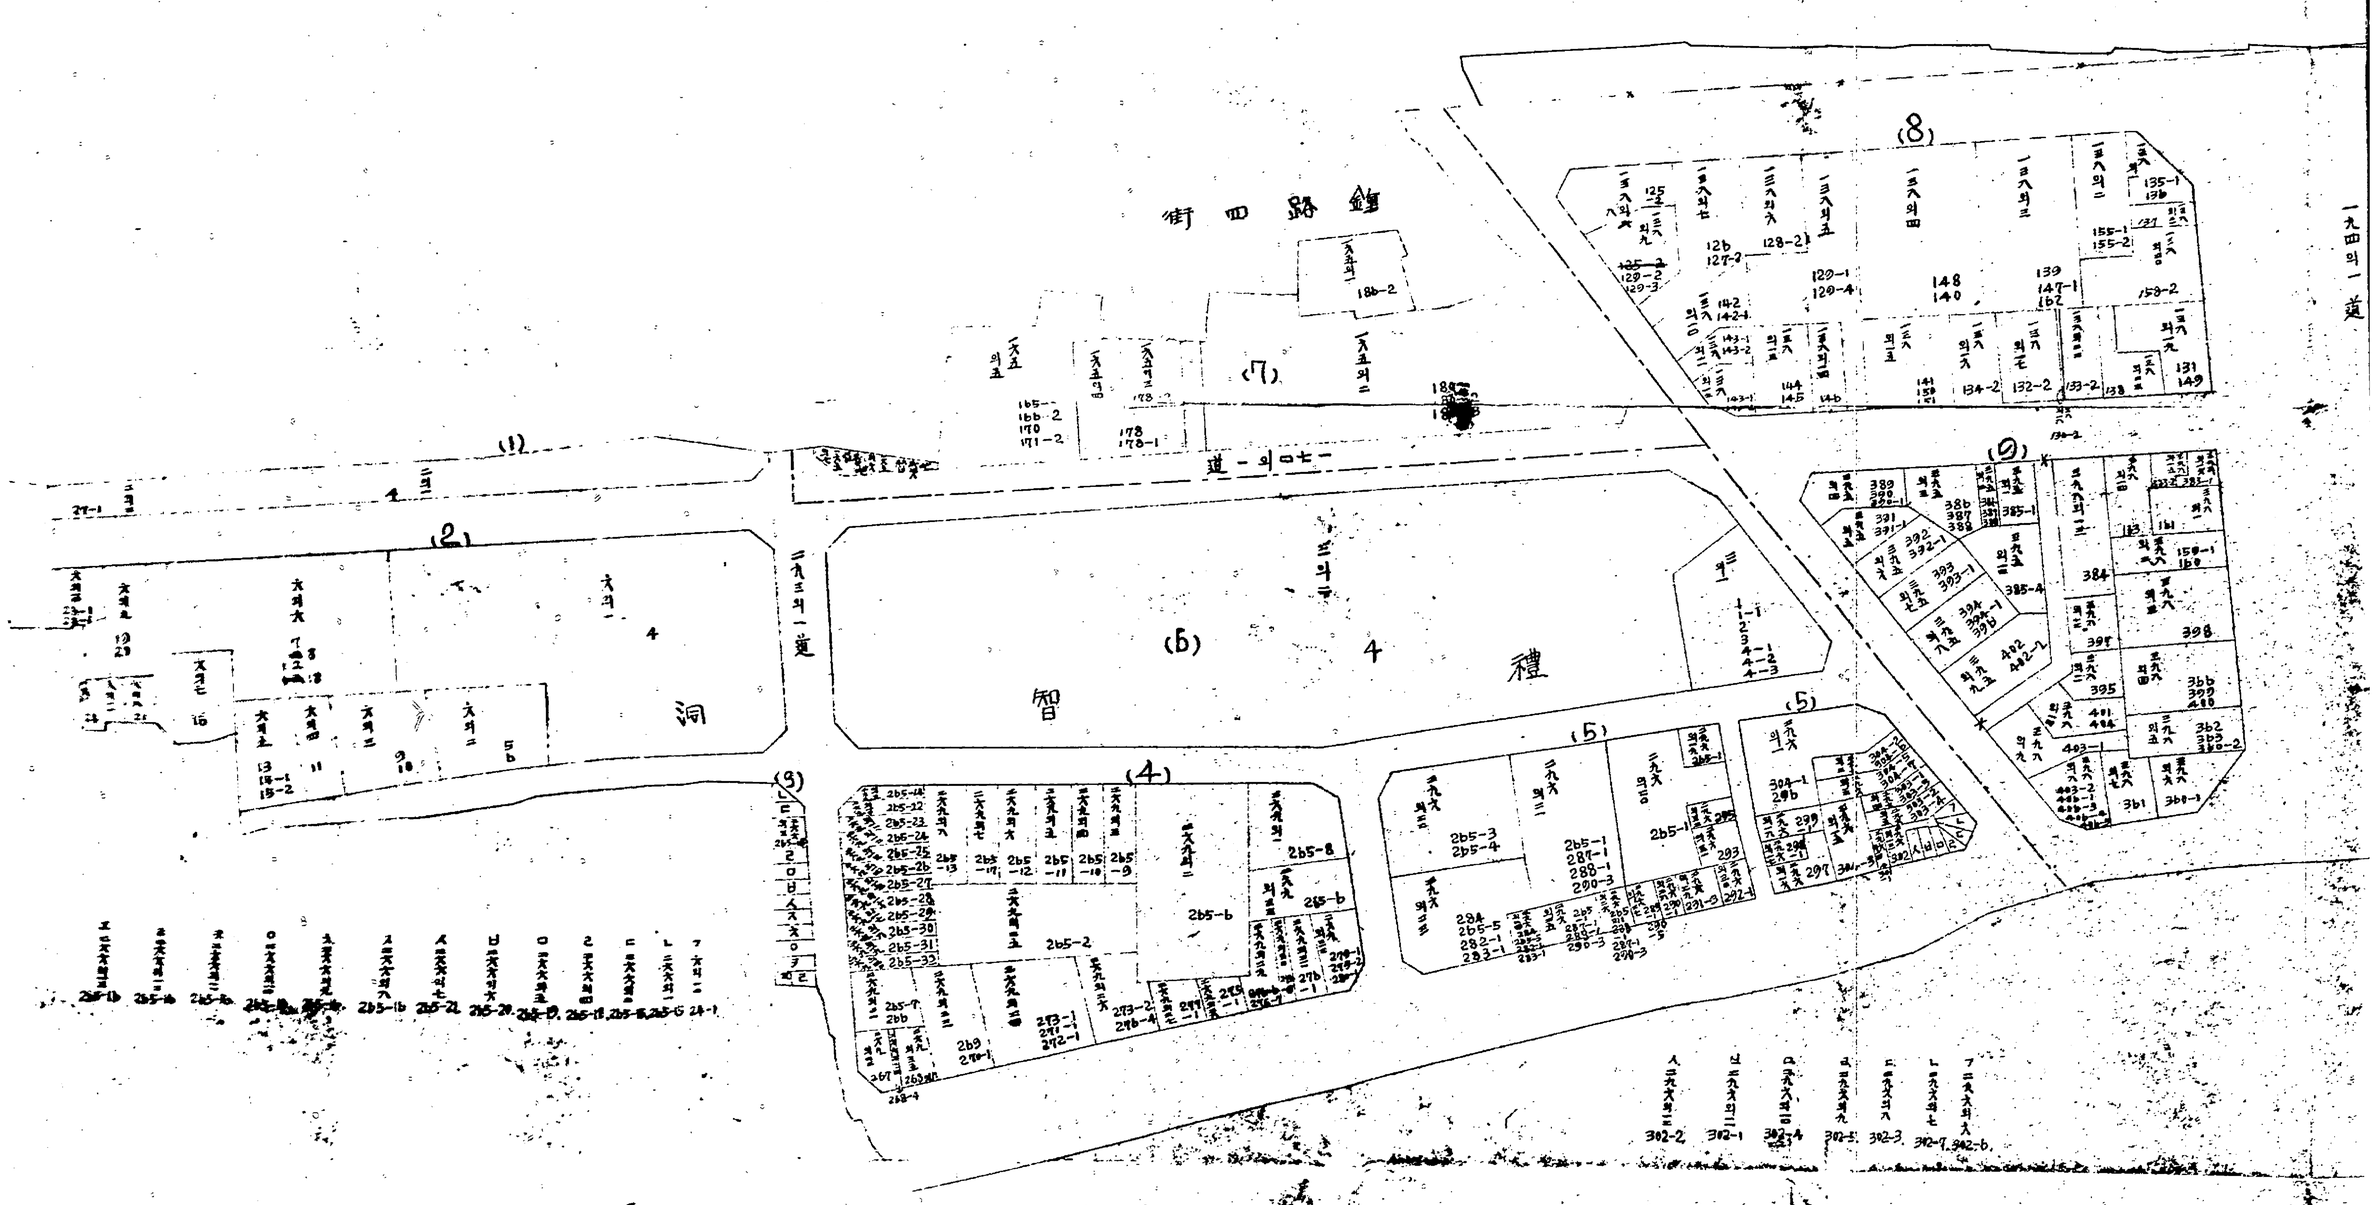

央土地區劃整理地區

換地確定圖　縮尺六百分之一

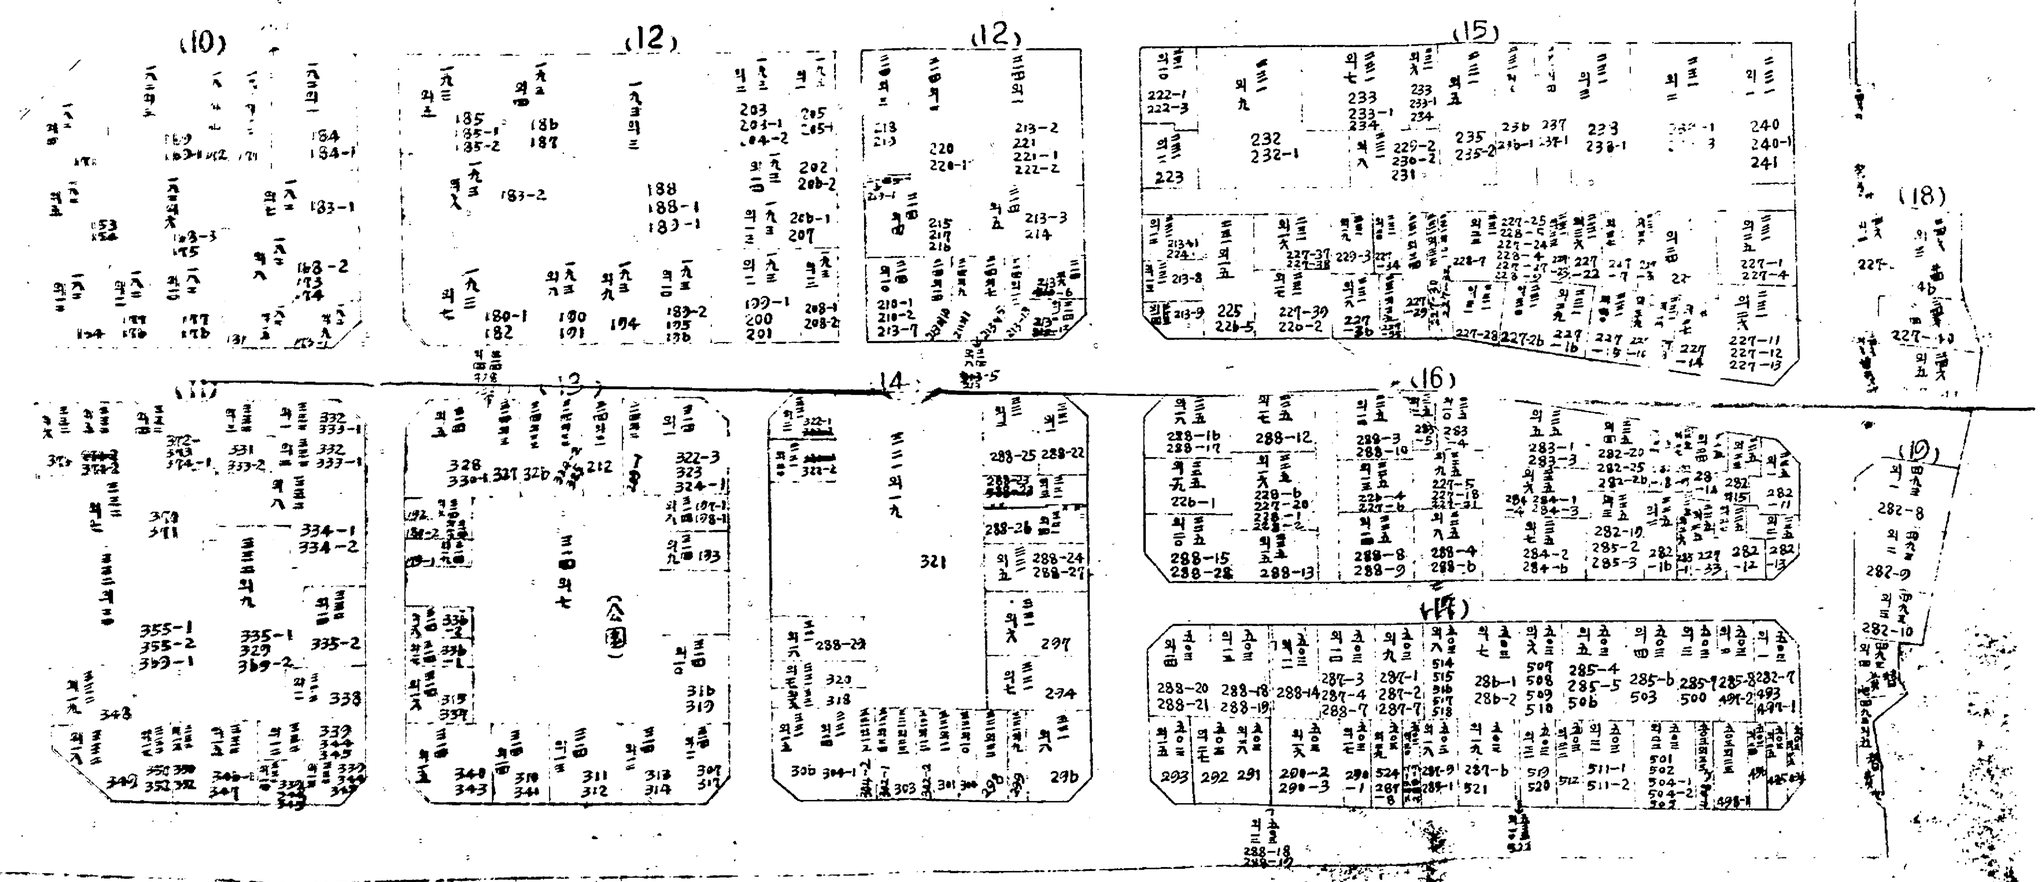

18 1221