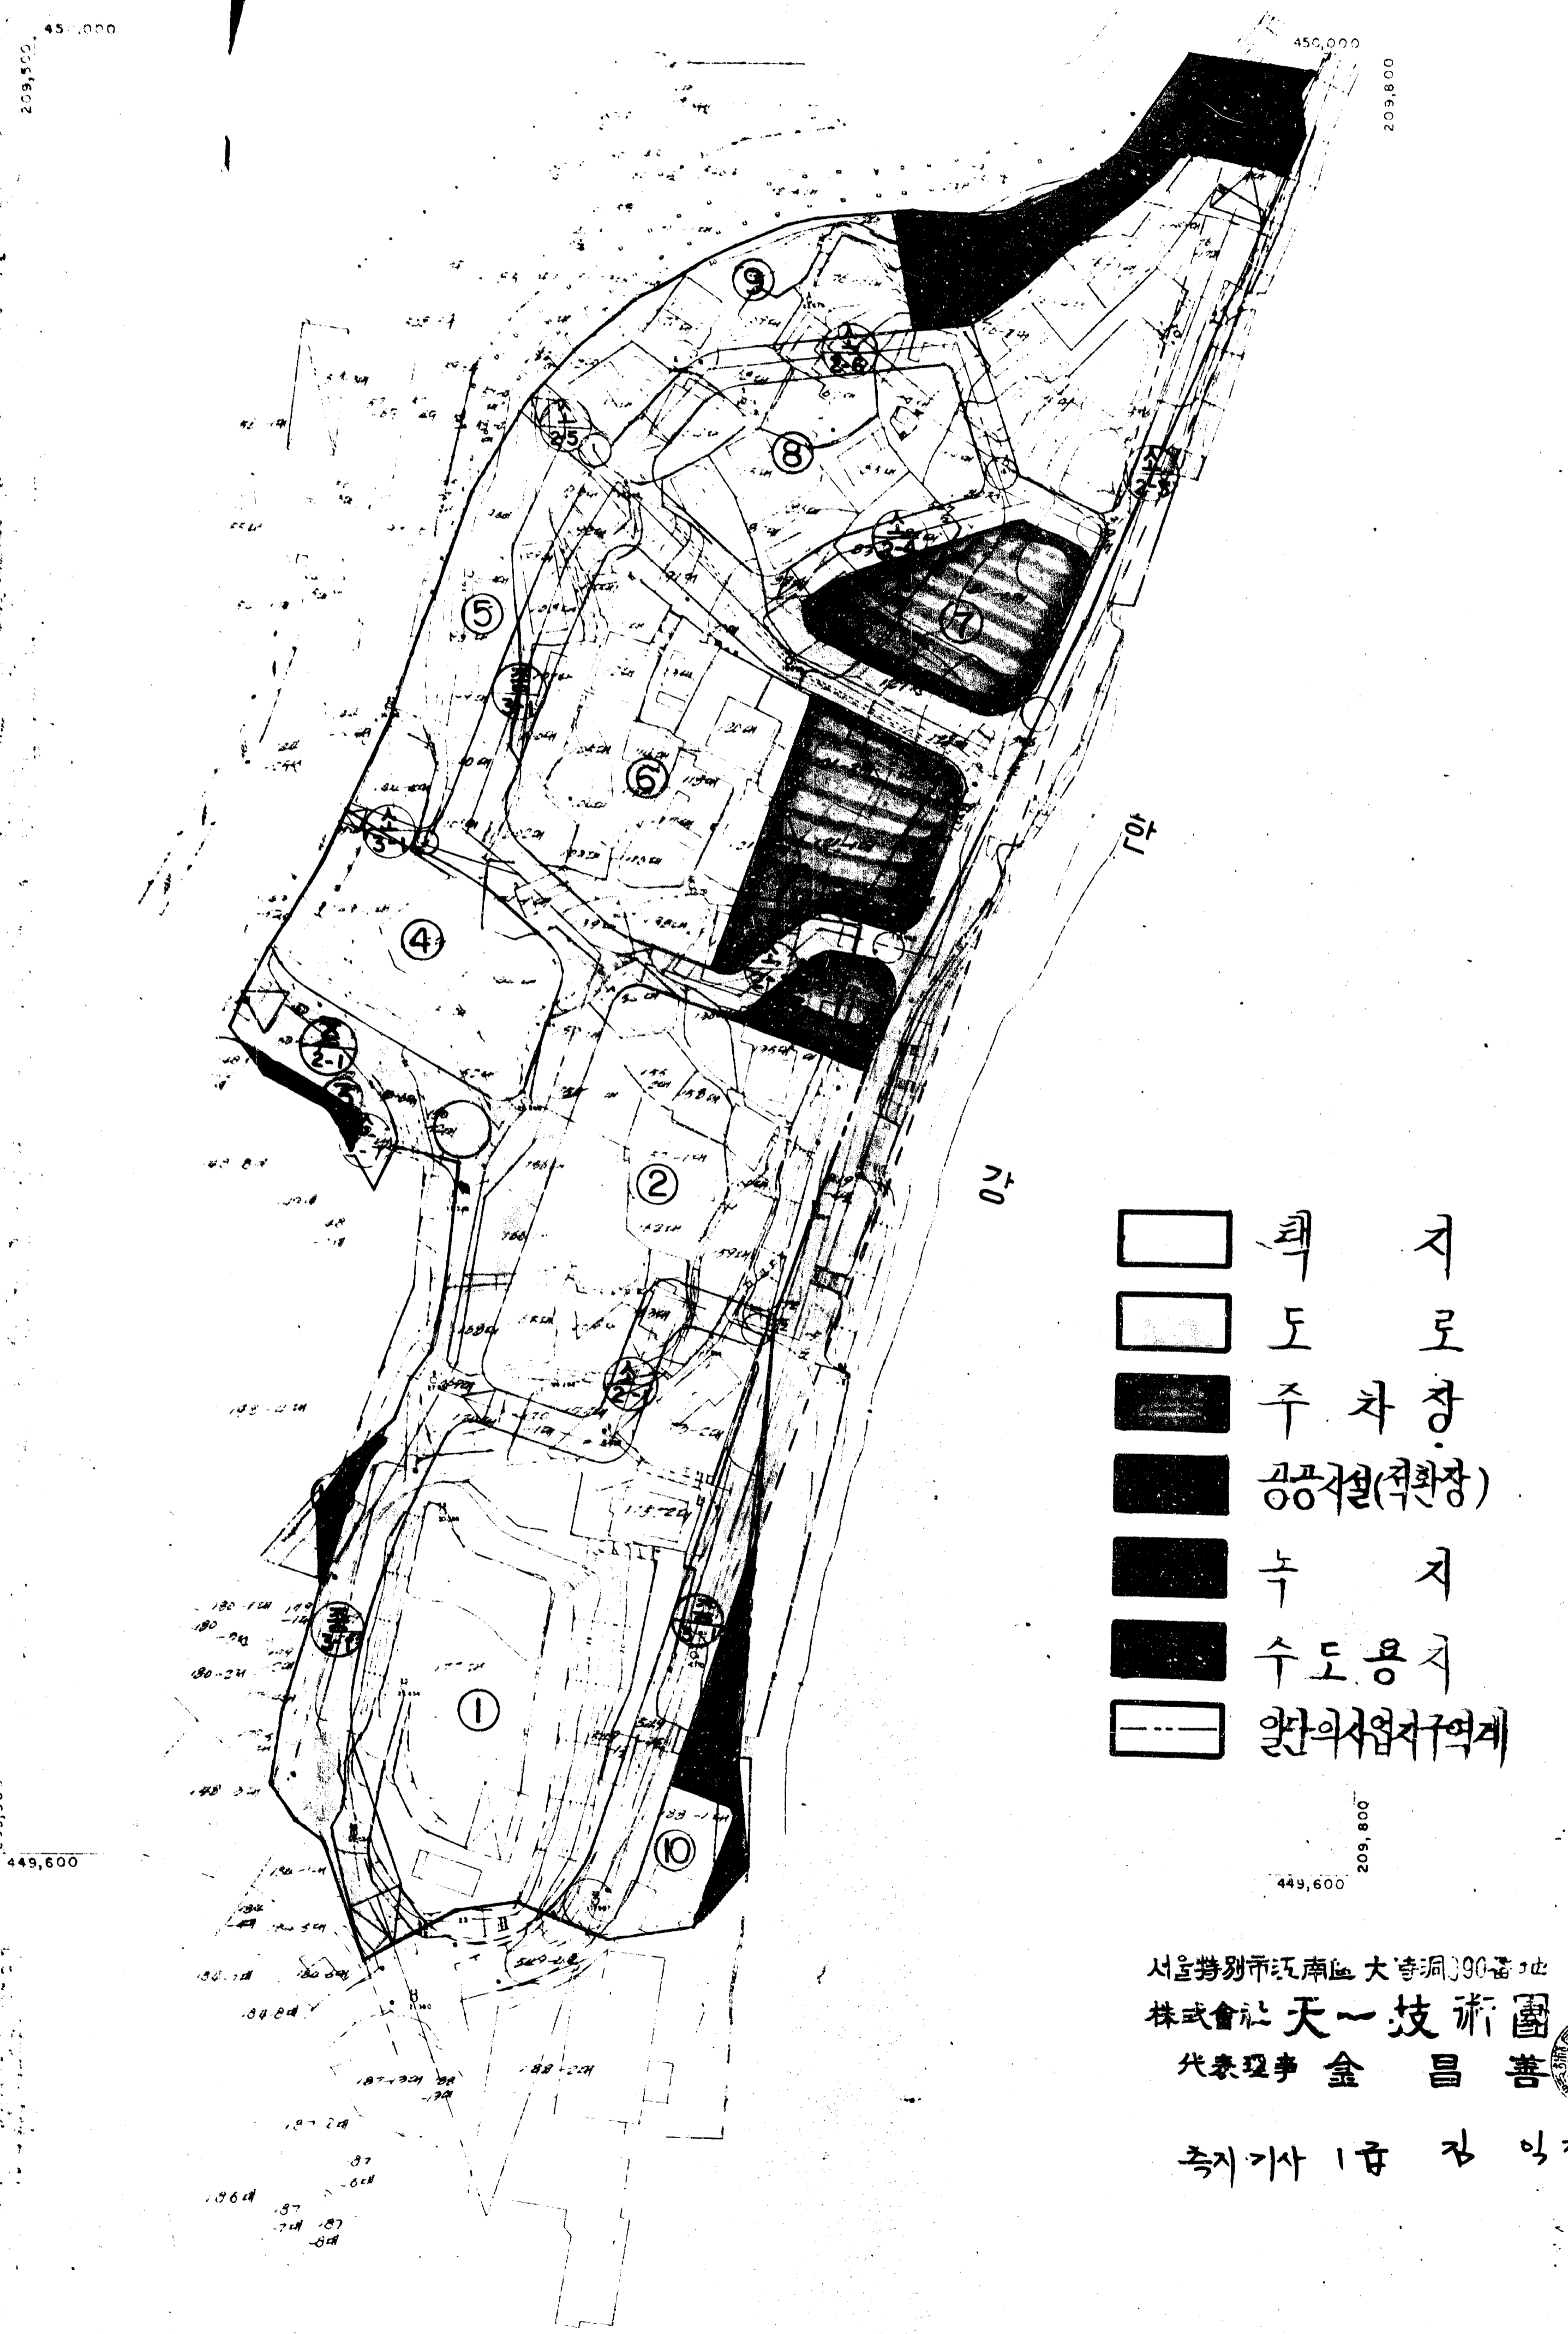
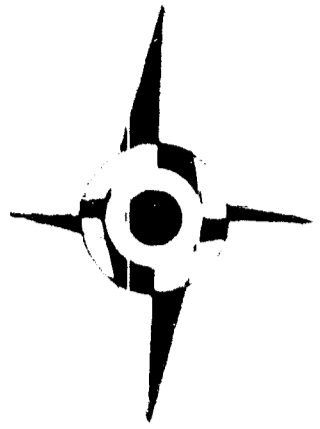



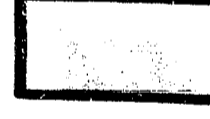
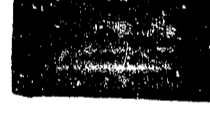



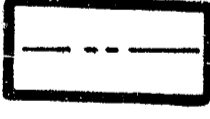
# 광장동단지개발 현황측량도

S=1:1,200

## 시설결정도

(광사루관광촌일단의 주택지 조성사업)



-  택지
-  도로
-  주차장
-  공공시설(취화장)
-  누지
-  수도용지
-  일단의사업지역계


서울特別市江南區大峙洞90番지

株式會社天一技術園

代表理事 金昌禧

측지기사 1급 김익진



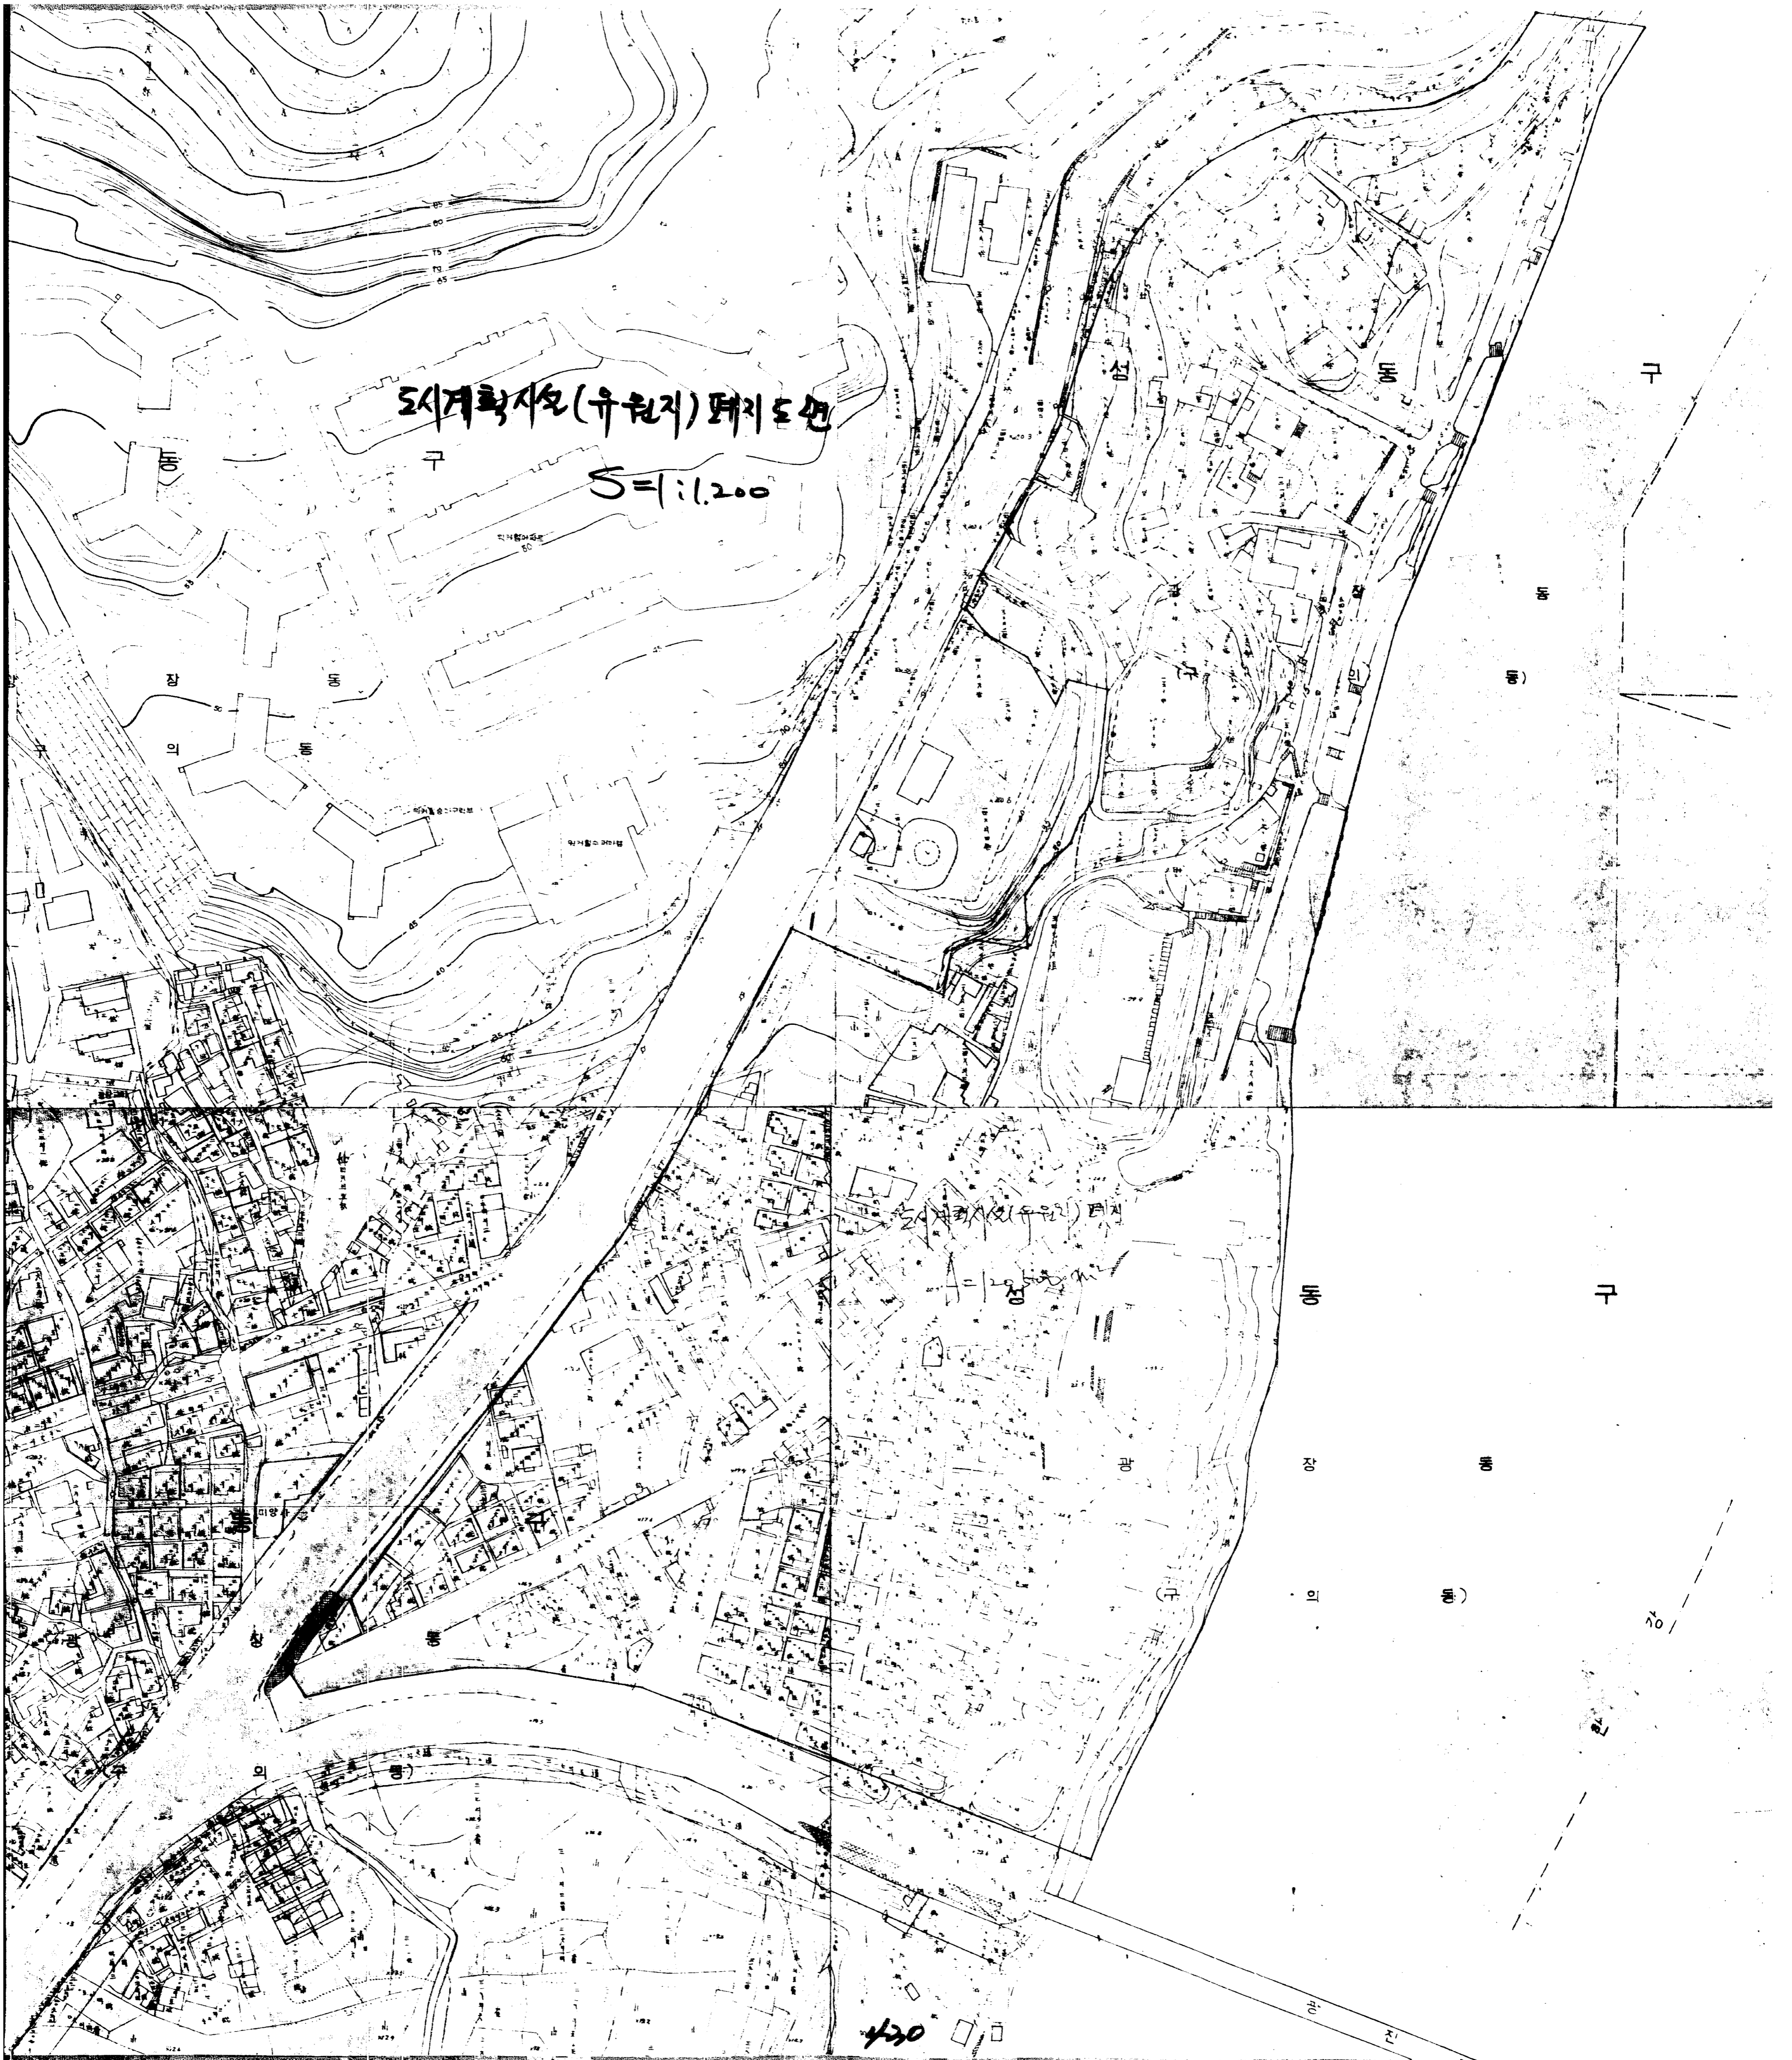



431