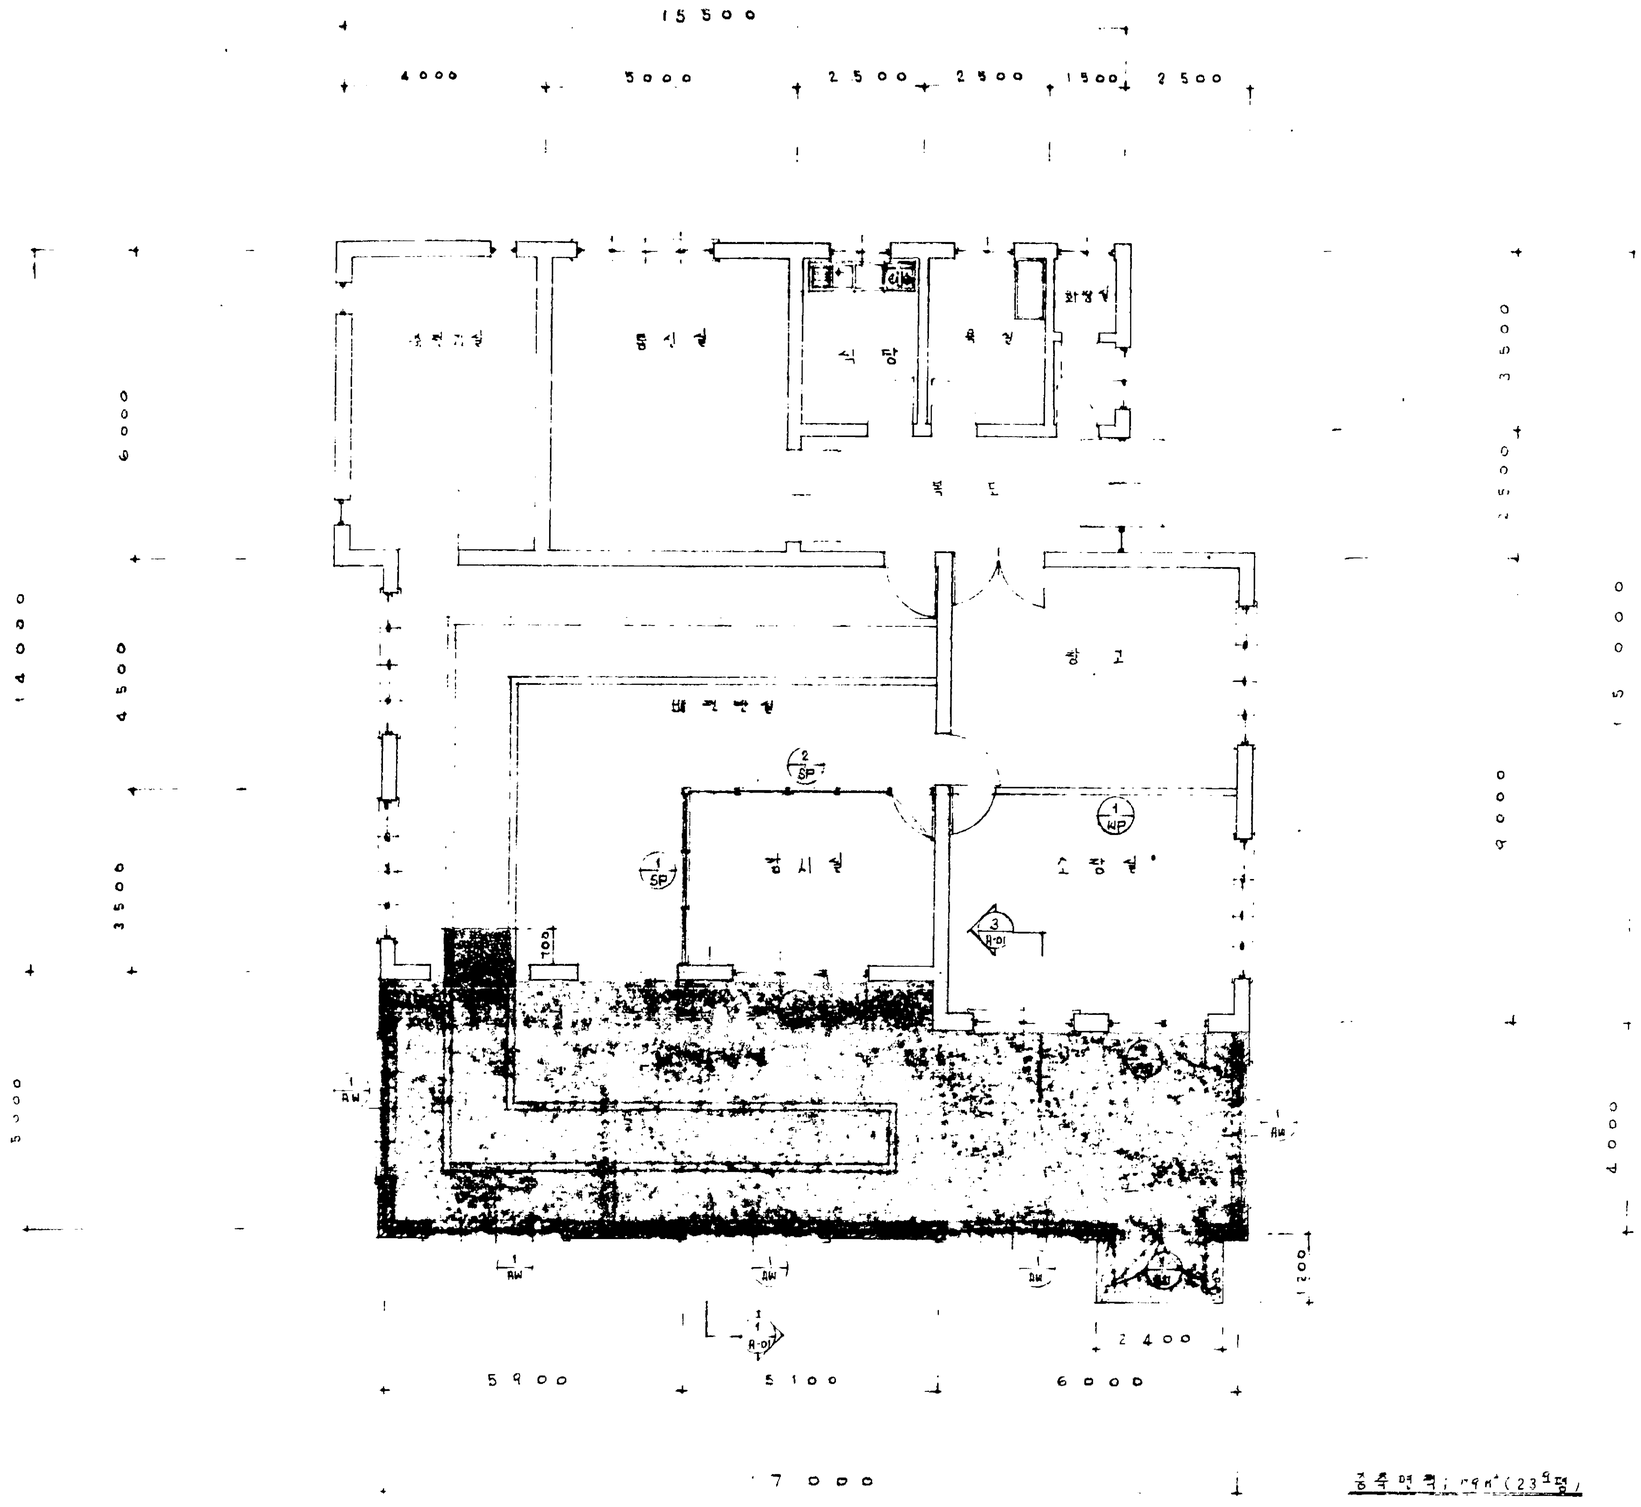

중축 면적 : 79㎡ (23평)

시 설	
심 사	

KOREA ELECTRIC POWER CORPORATION

NO.	DATE	DESCRIPTION	DRN	DSN	CK	CHK
6	3월	지하 변경				


SCALE 1/60 | PROJECT NO. | DRAWING NO. | REV.

정 면 도

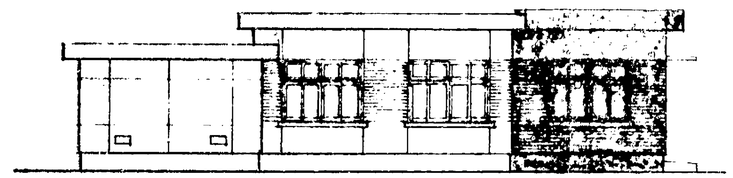

좌 측 면 도

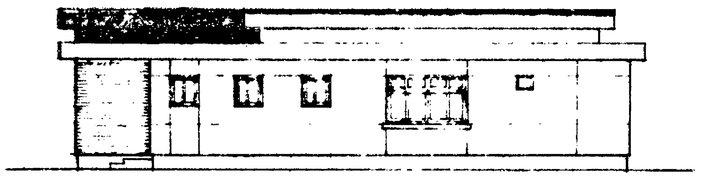

배 면 도

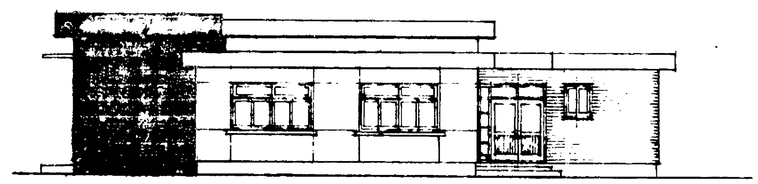

우 측 면 도

△	변경	입 체 도					
NO	DATE	DESCRIPTIONS	DRN	DSN	CK	CK	APP

KOREA ELECTRIC POWER CORPORATION

TITLE 154KV 화곡S/S 본관증축공사

SCALE	PROJECT NO	DRAWING NO	TYPE	REV
1/100				