도림교앞도로개설공사 2차

평면도 S=1:600

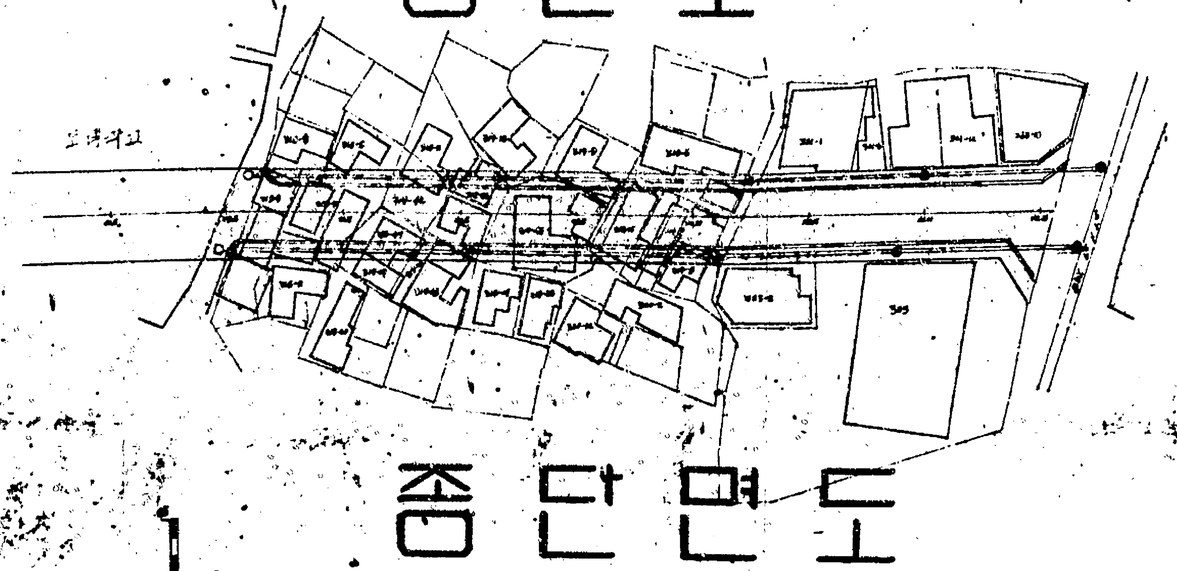

종단면도

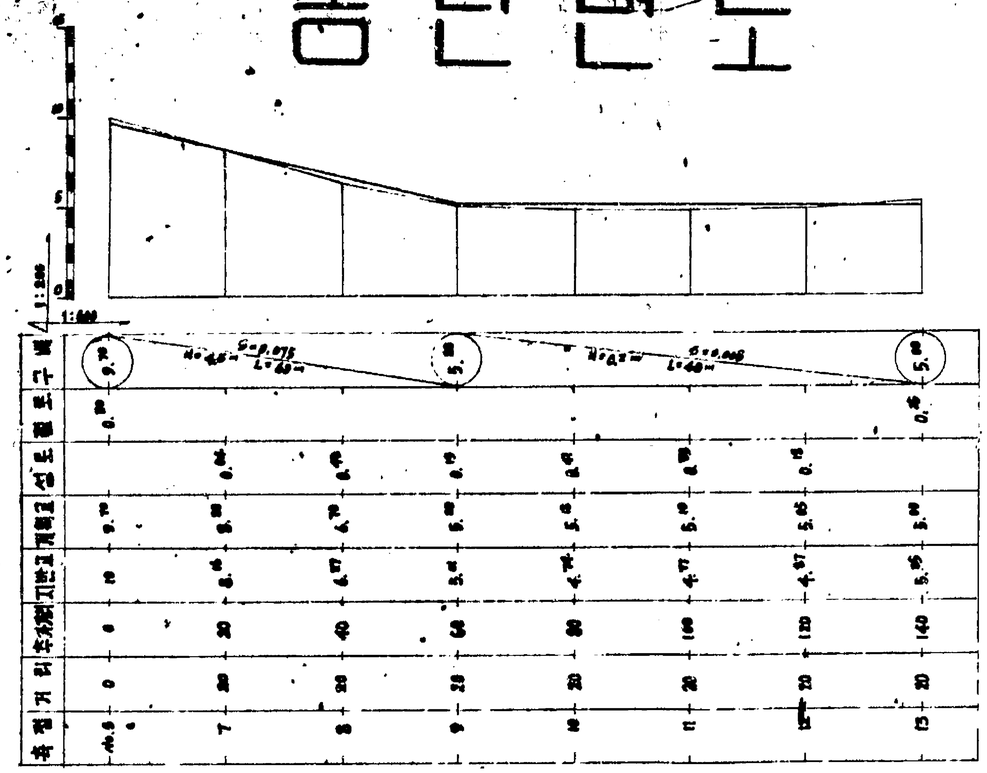

공사개요

공종	규격	수량	단위	비고
아스팔트포장	t=5cm	19.35	a	B=15m L=129m
〃 중층	t=7.5cm	〃	〃	
기층	t=10cm	〃	〃	
보조기층	t=30cm	〃	〃	
보도부위포장	투수 200×200×60cm	5.	〃	
흄관	D=600mm	285	m	
맨홀	1.2m	8	개소	
빗물받이	주철 그레이팅	16	〃	
횡단측구		4	〃	
보도경계부재	180×285×250	283	m	
도로 〃	15×15×100	280	〃	
경계측구	B=50cm	272	〃	