까치산 배수지 부지 용지도

S = 1:450

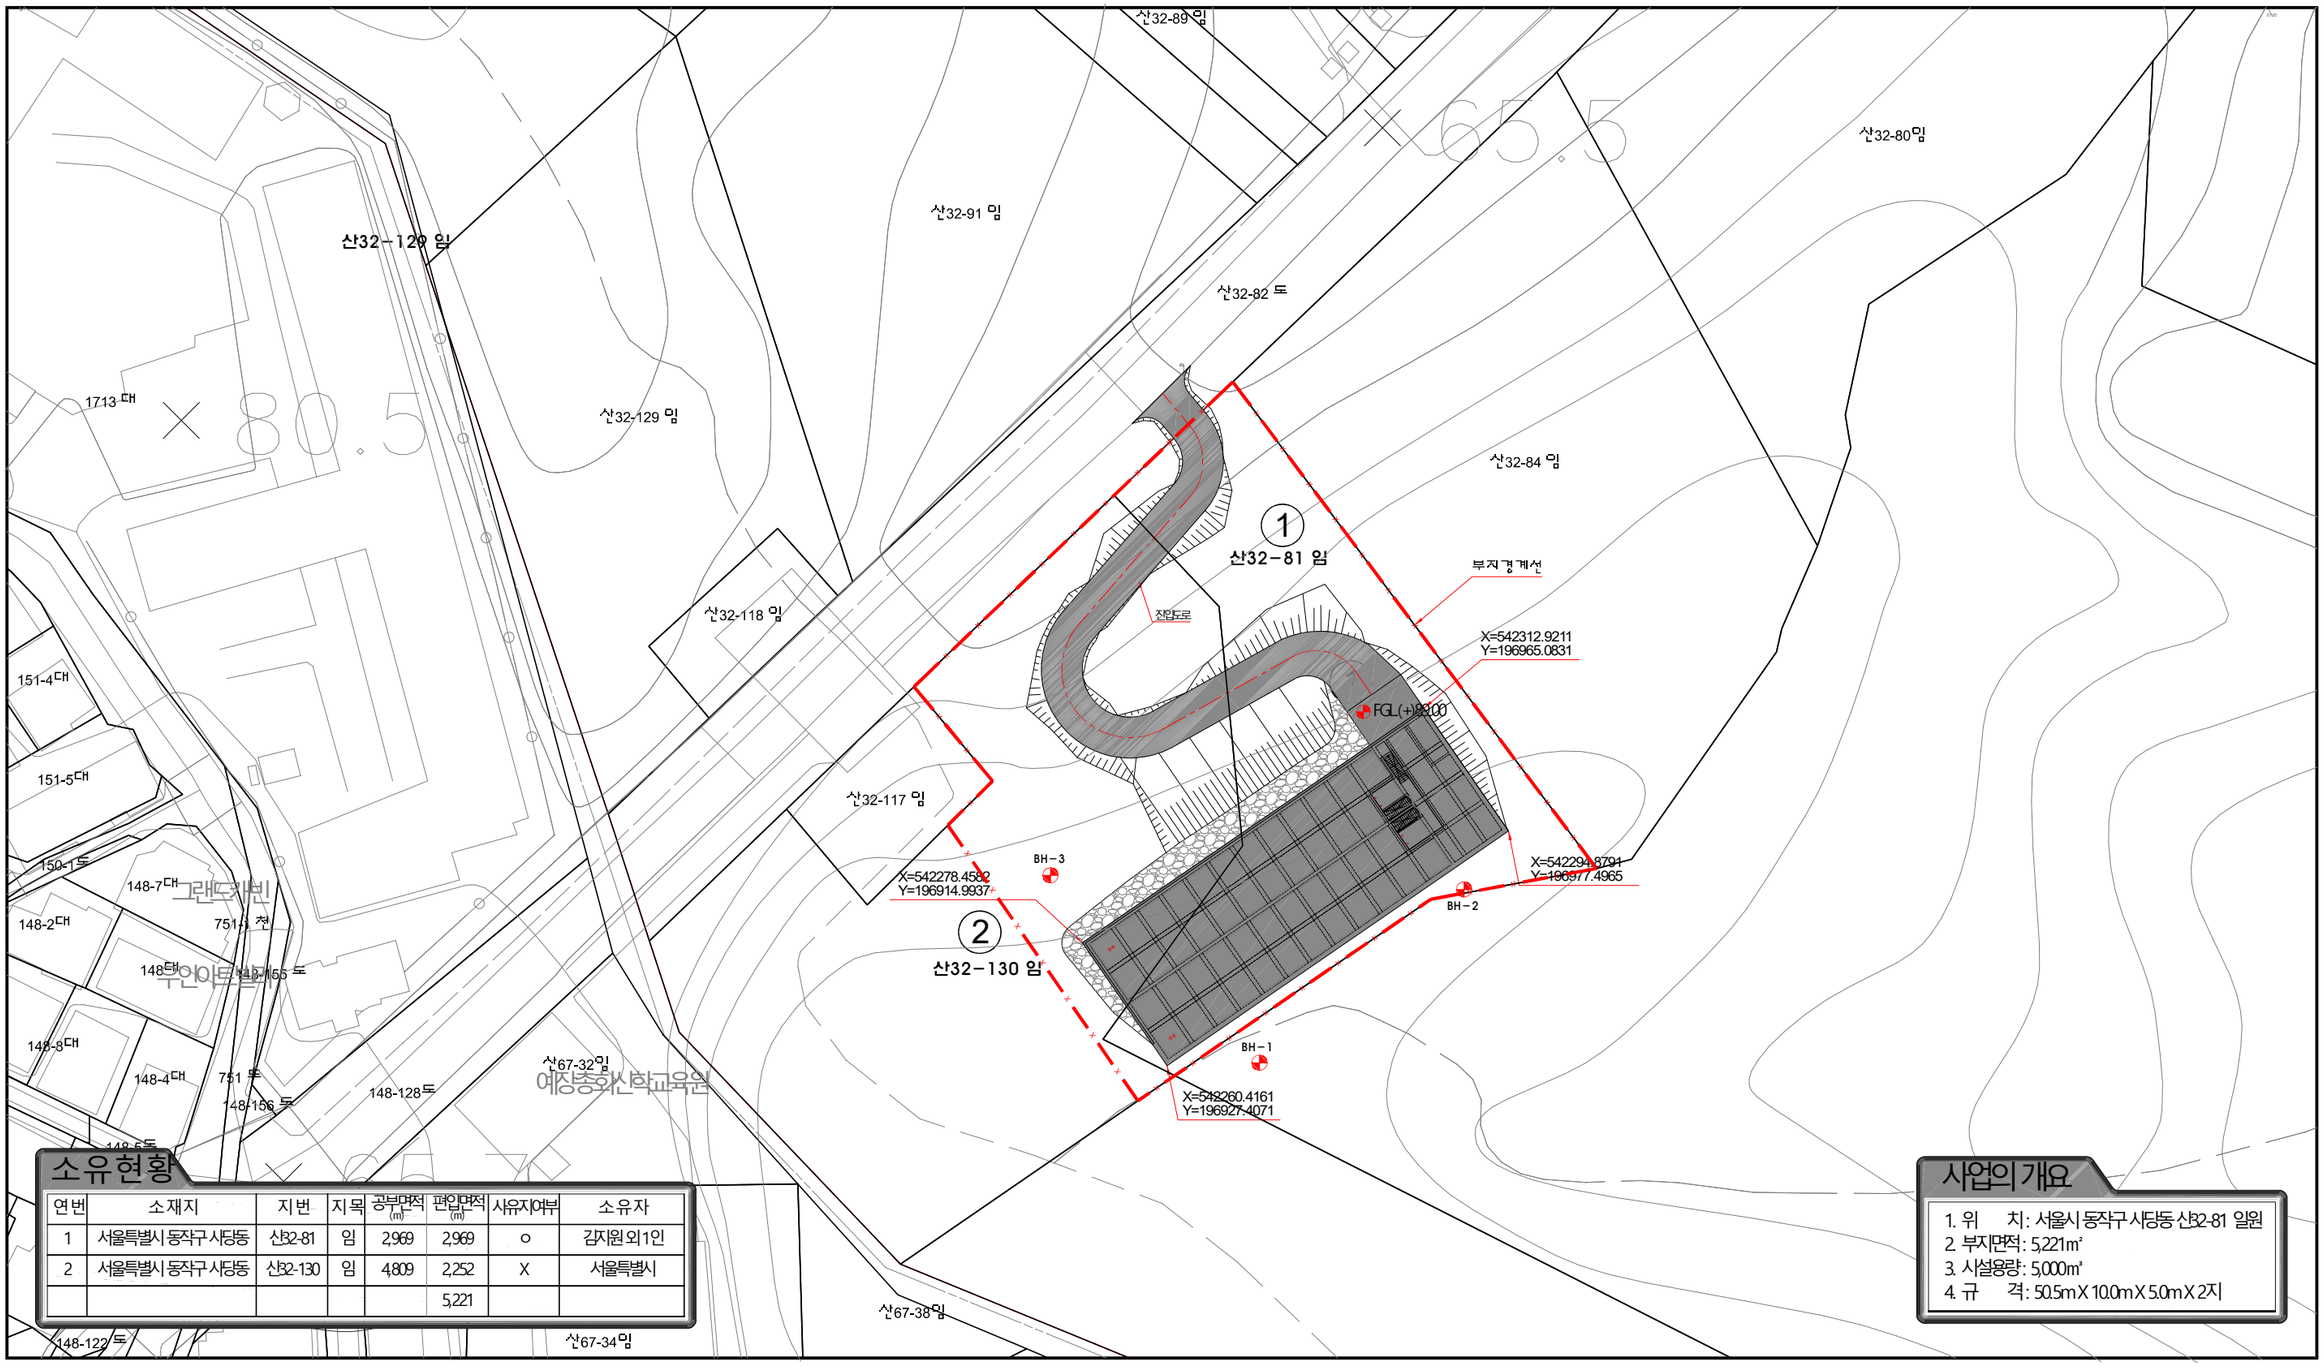

소유현황

연번	소재지	지번	지목	공부면적 (㎡)	편입면적 (㎡)	사유지여부	소유자
1	서울특별시 동작구 사당동	산32-81	임	2,969	2,969	o	김지원 외1인
2	서울특별시 동작구 사당동	산32-130	임	4,809	2,252	X	서울특별시
					5,221		

사업의 개요

1. 위　　치 : 서울시 동작구 사당동 산32-81 일원
2. 부지면적 : 5,221㎡
3. 사설용량 : 5,000㎥
4. 규　　격 : 50.5mX10.0mX5.0mX2지

사 업 명	시 행 청	승 인	설 계 사	도면제목	제 도	도면번호
까치산배수지 건설공사 기본 및 실시설계	서울아리수본부 Seoul Water		(주)삼 안 / (주)유 신	까치산 배수지 부지 용지도	설 계 / 검 토	도면축척 1:450