서울특별시성동구중구토지구획정리지구확정도면十六매지번제三十八호축척六백분의一
종곡동

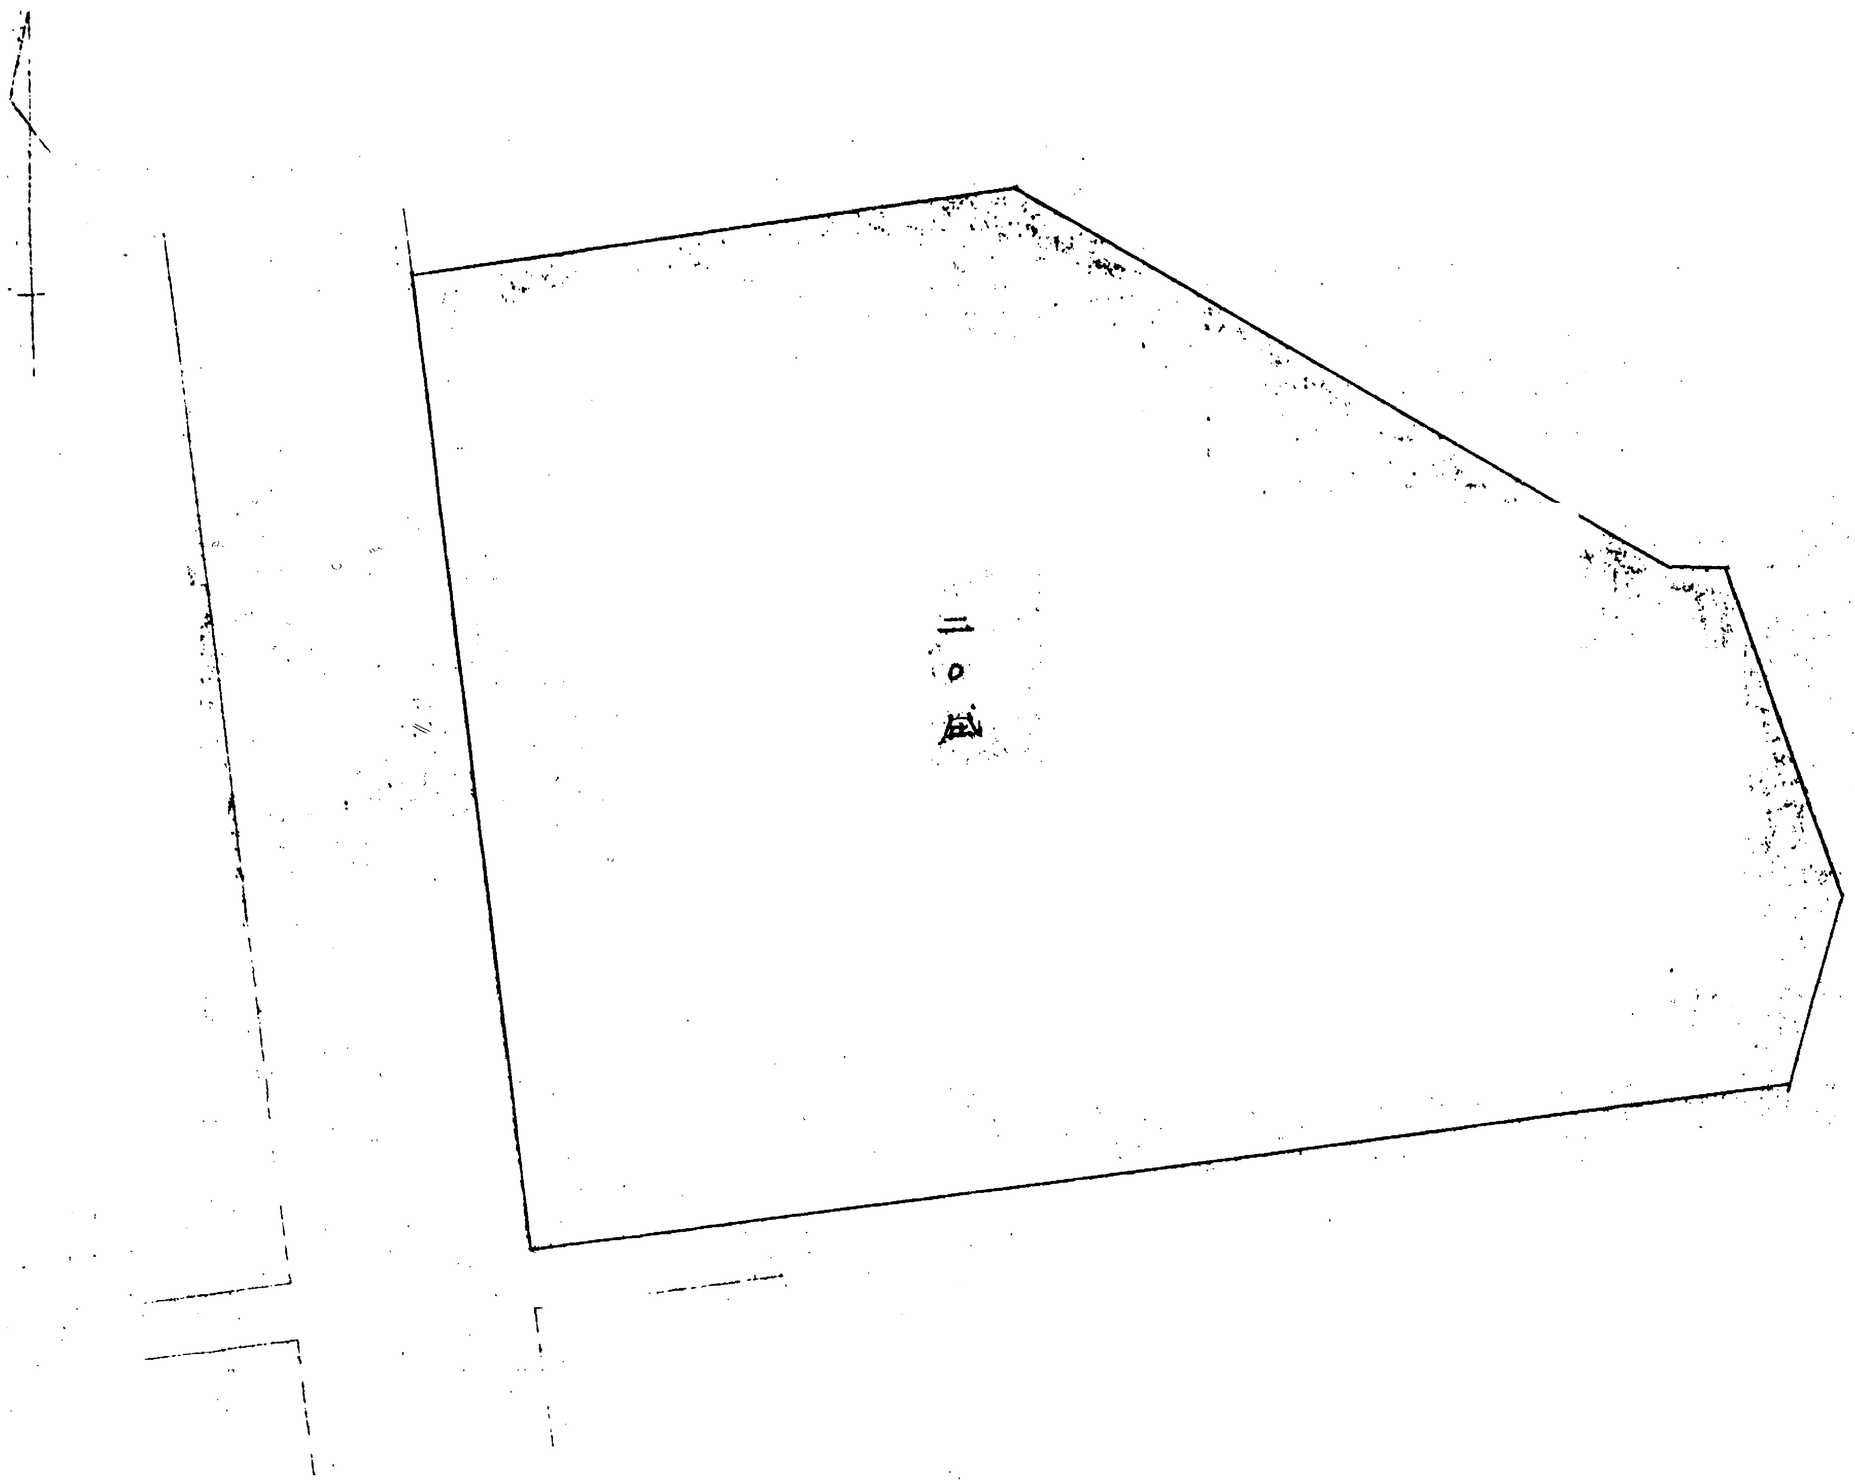

97[illegible]

서울特別市中谷土地[illegible]組合
조합장 吳 健 [illegible]
서울특별시성동구화양동[illegible]번지四九

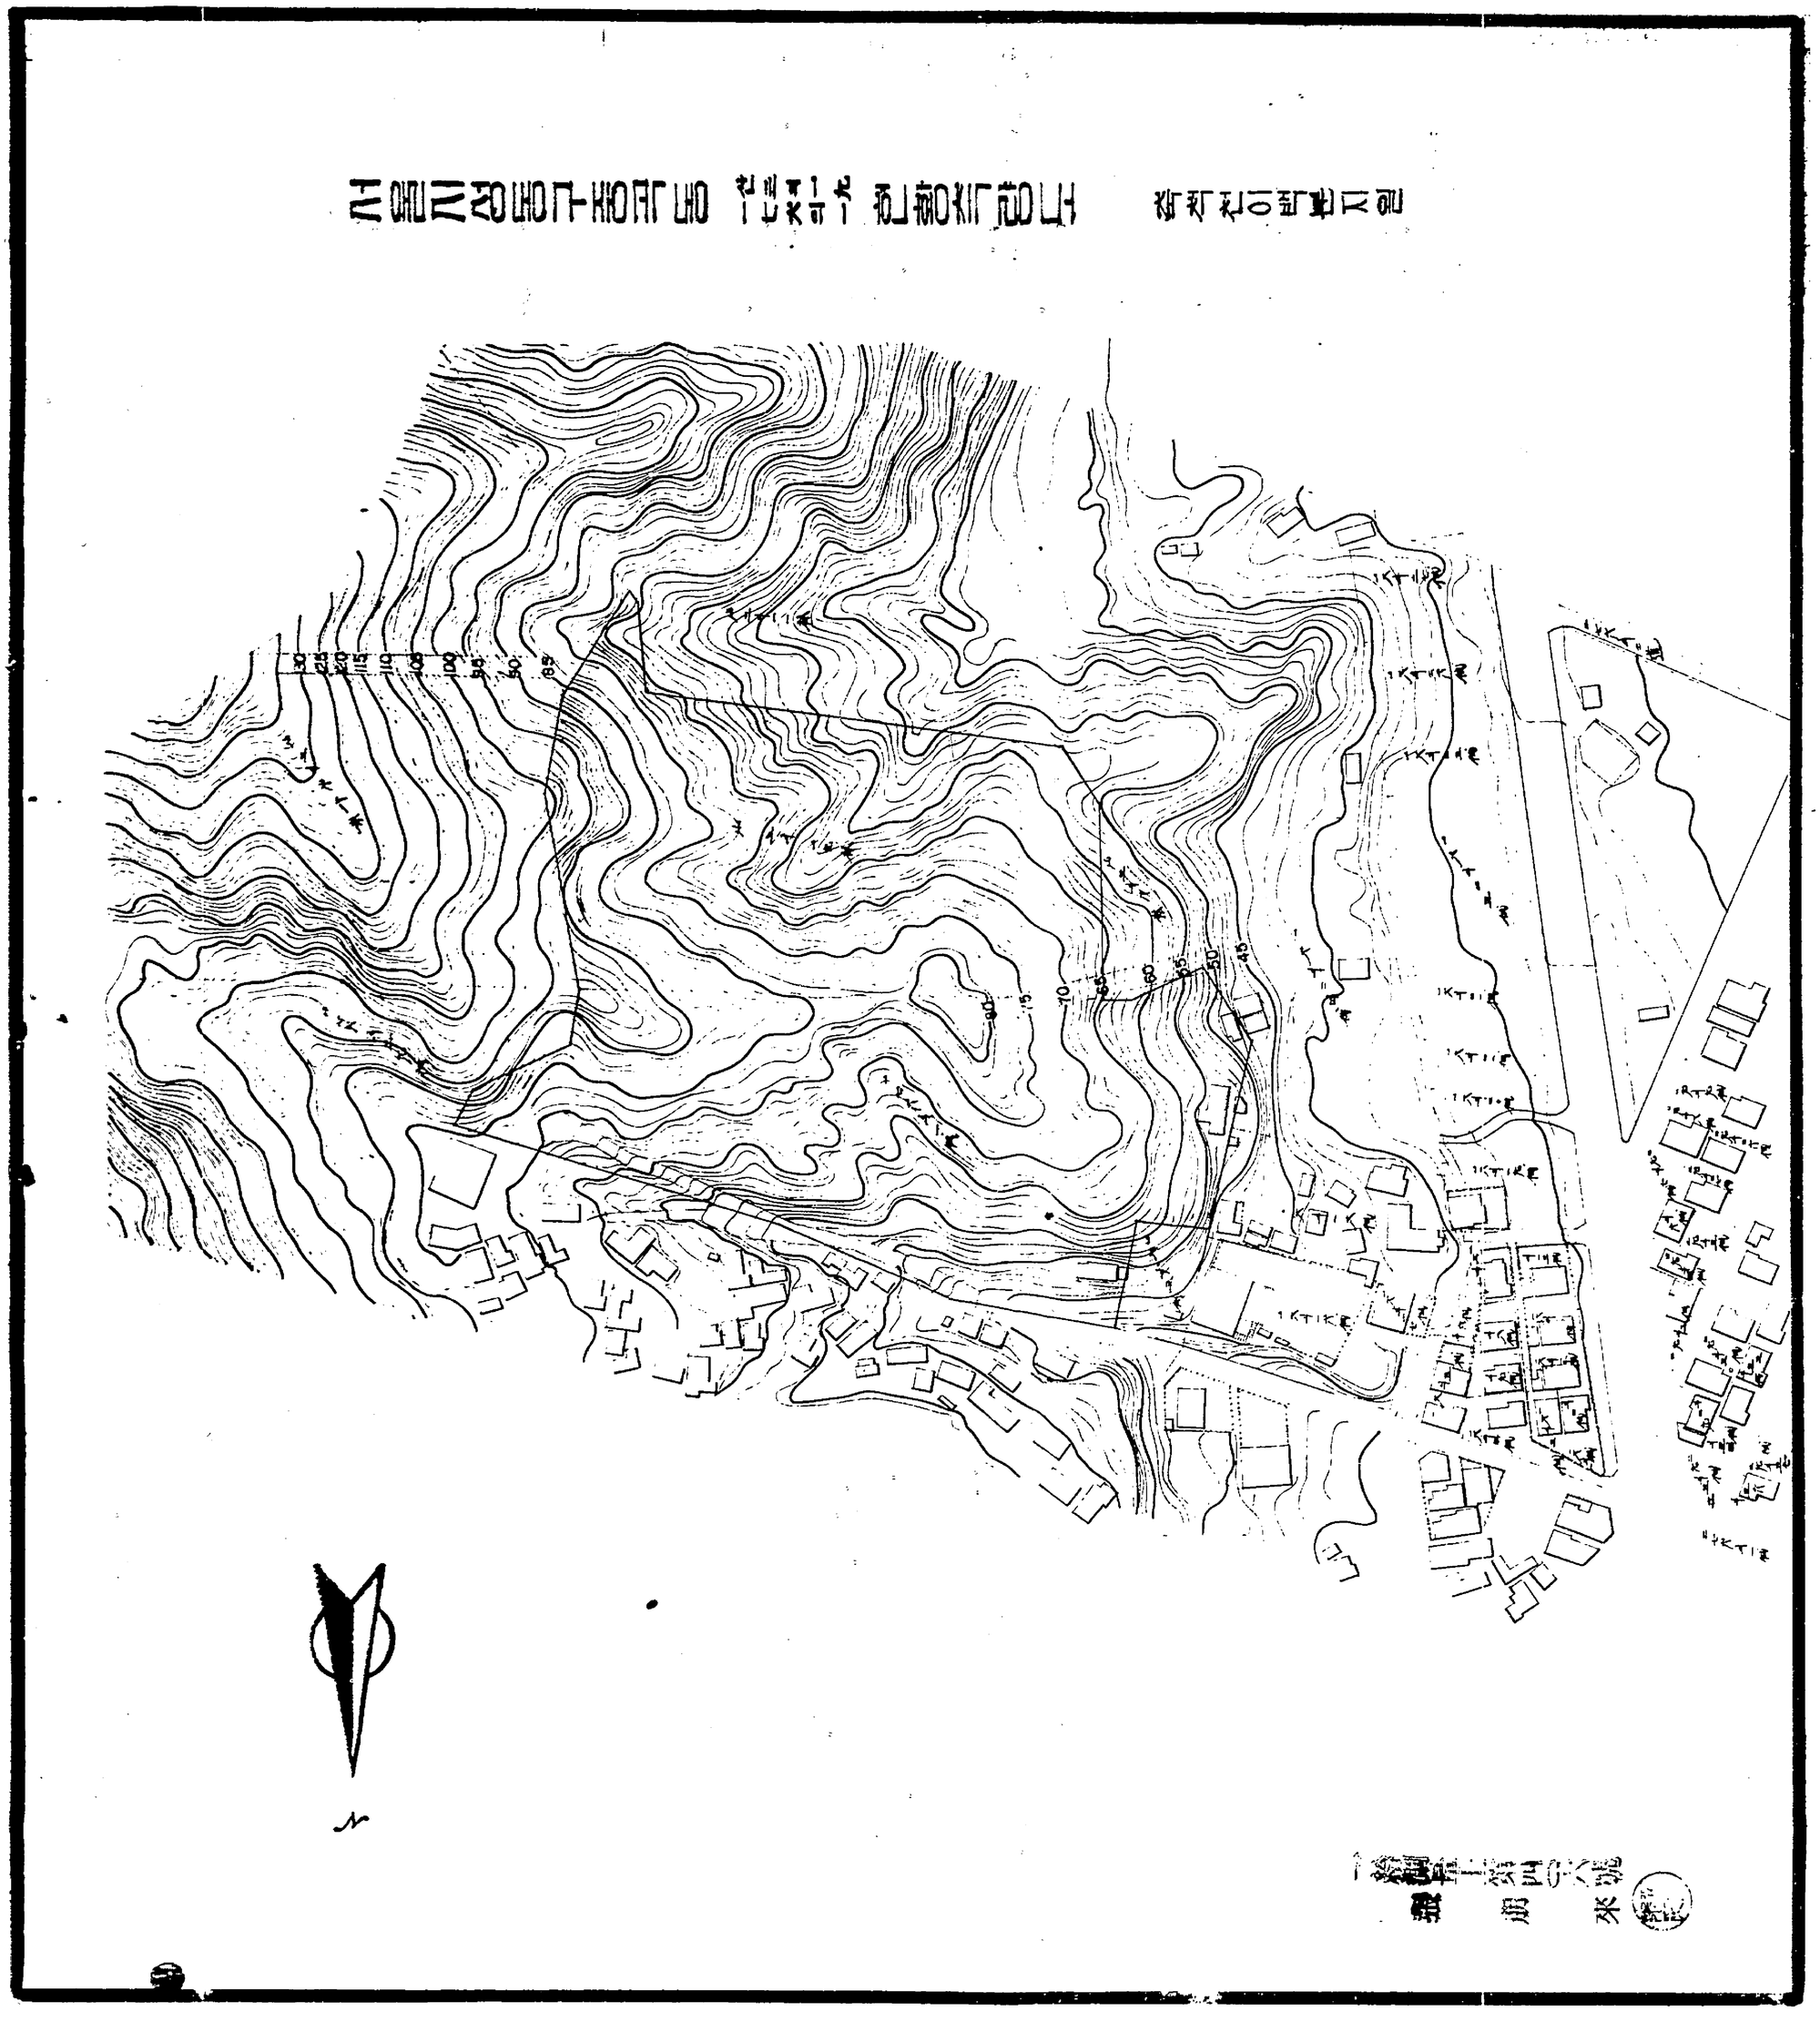
N
第四号図