경희학원현황측량도

S=1:1200

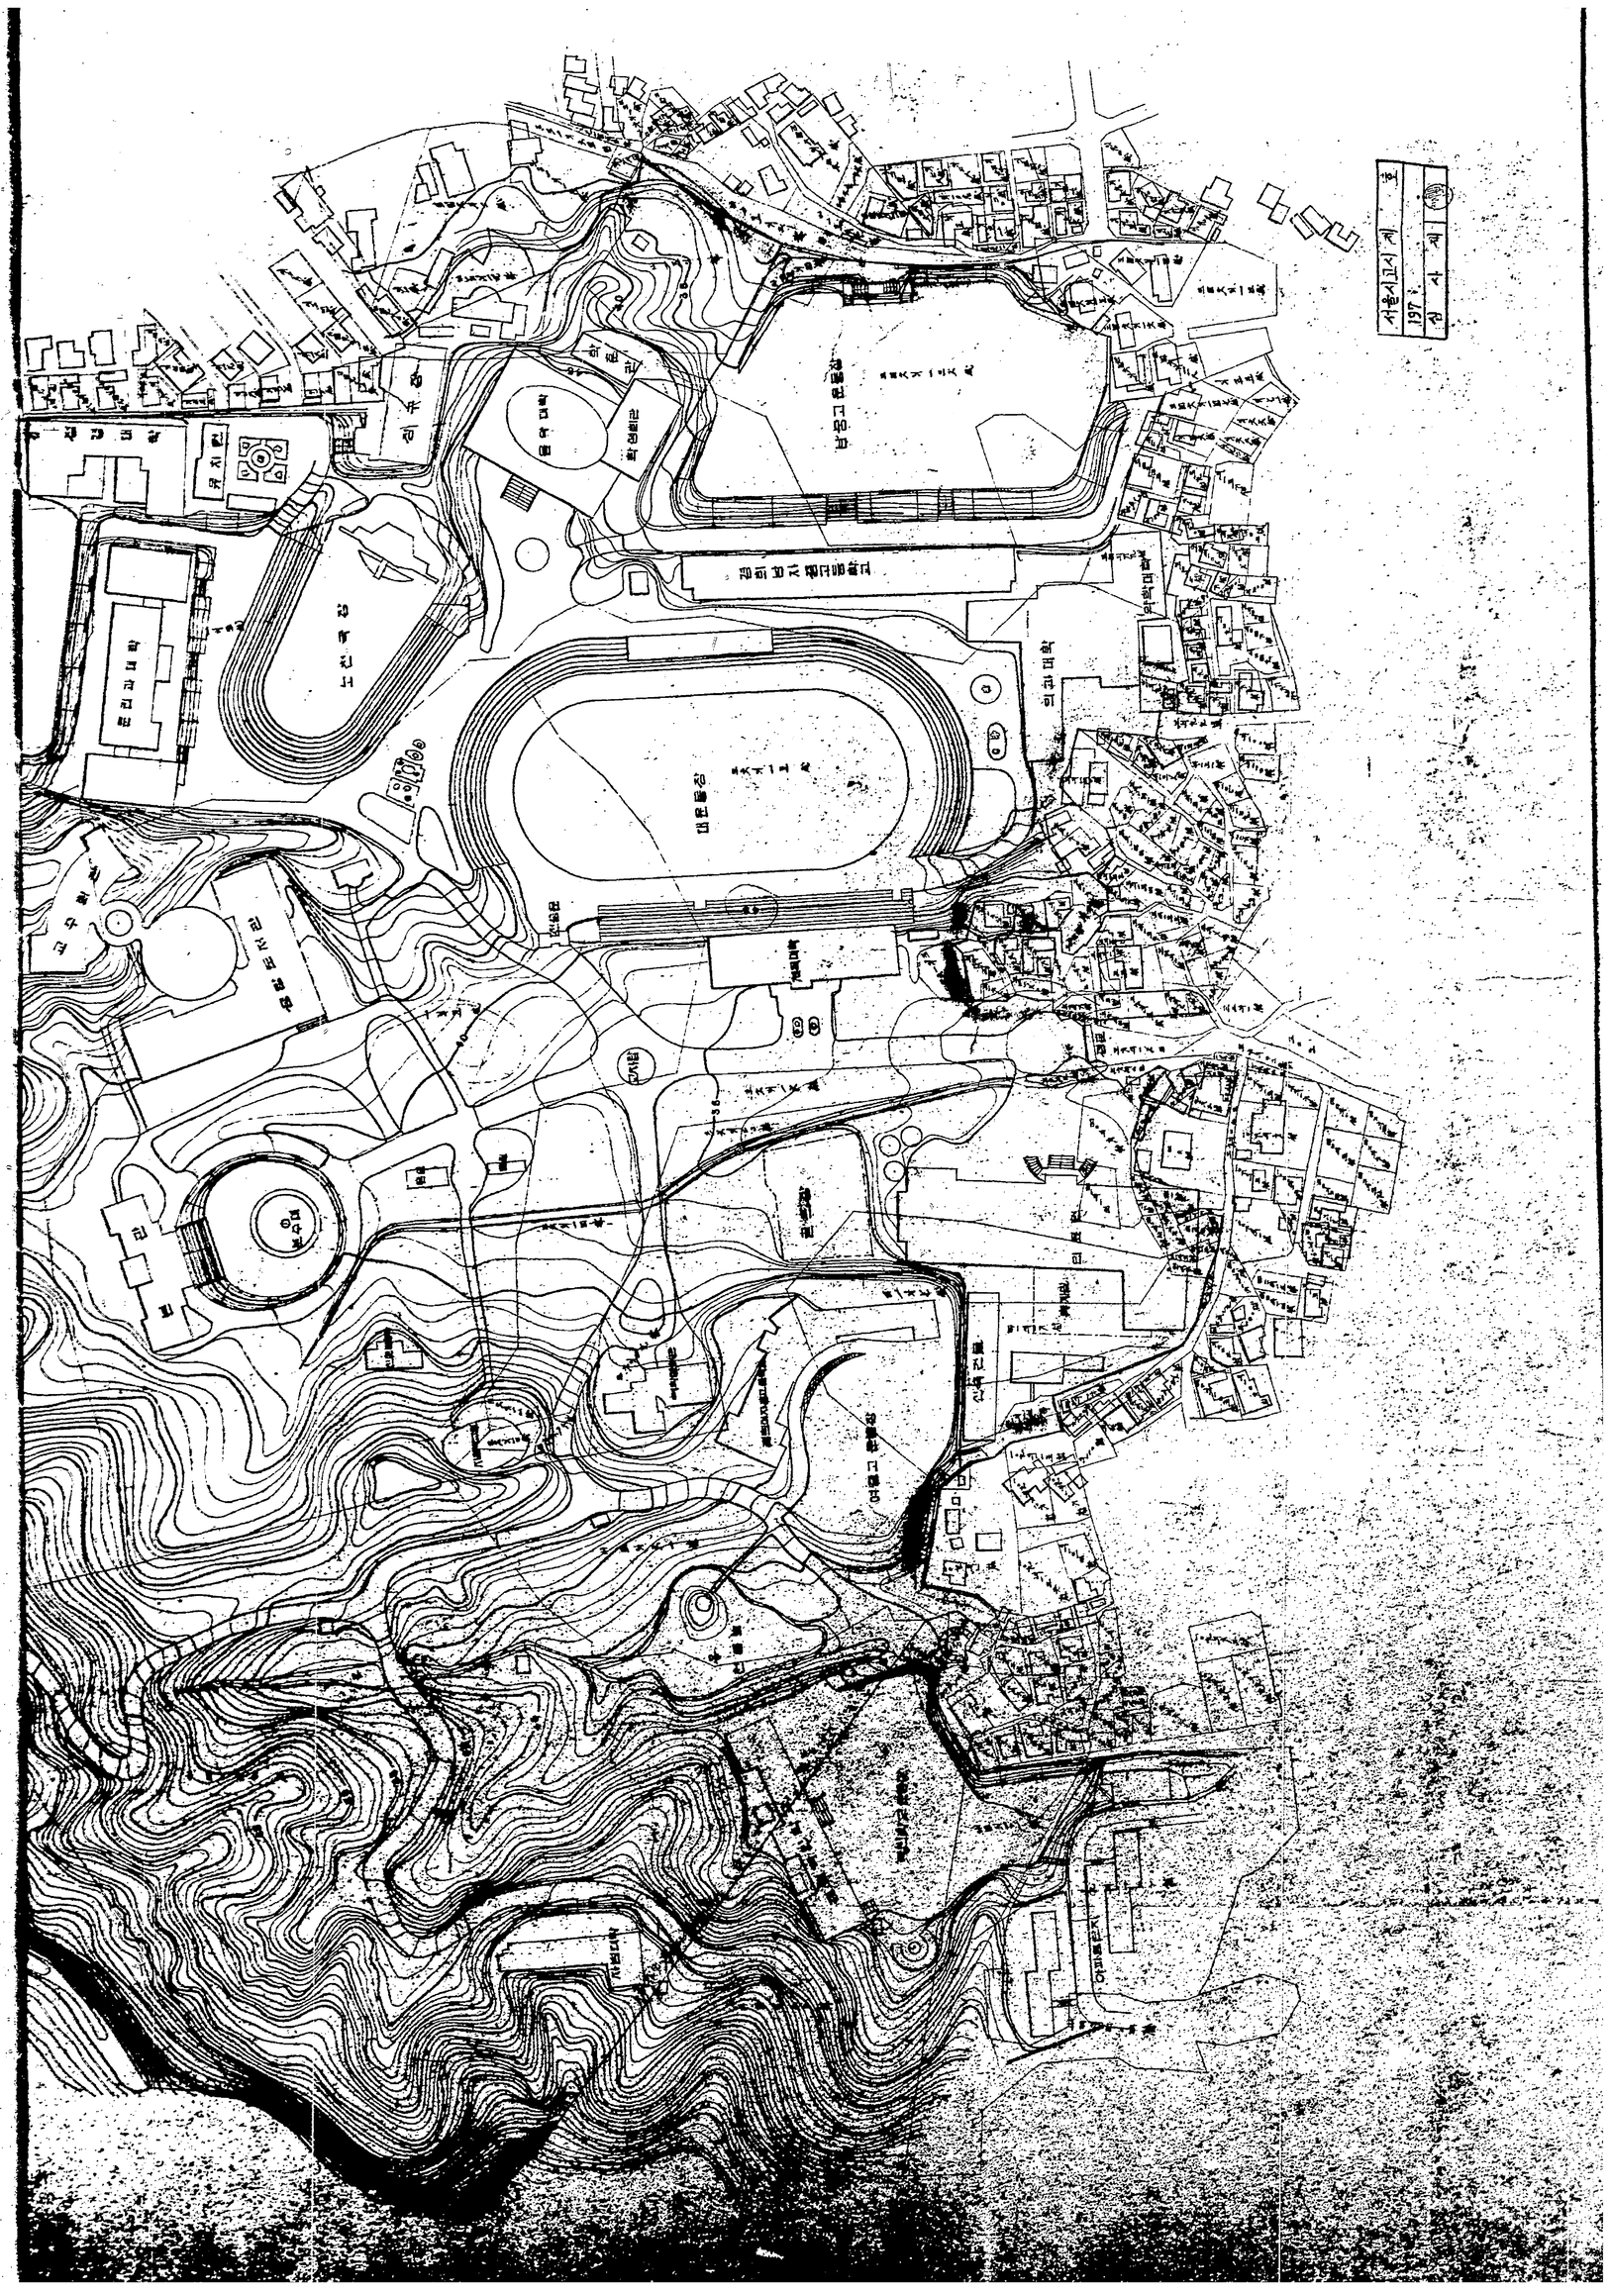
서울시고시제 호
197 . .
심 사 제
문리과대학
뮤지컴
노천극장
대운동장
의과대학
남녀고등학교
강의동
실험실
중앙도서관
본관
정문
중앙로
중앙대로
중앙로
중앙로
중앙

단국대학교실측현황도

S = 1:1200

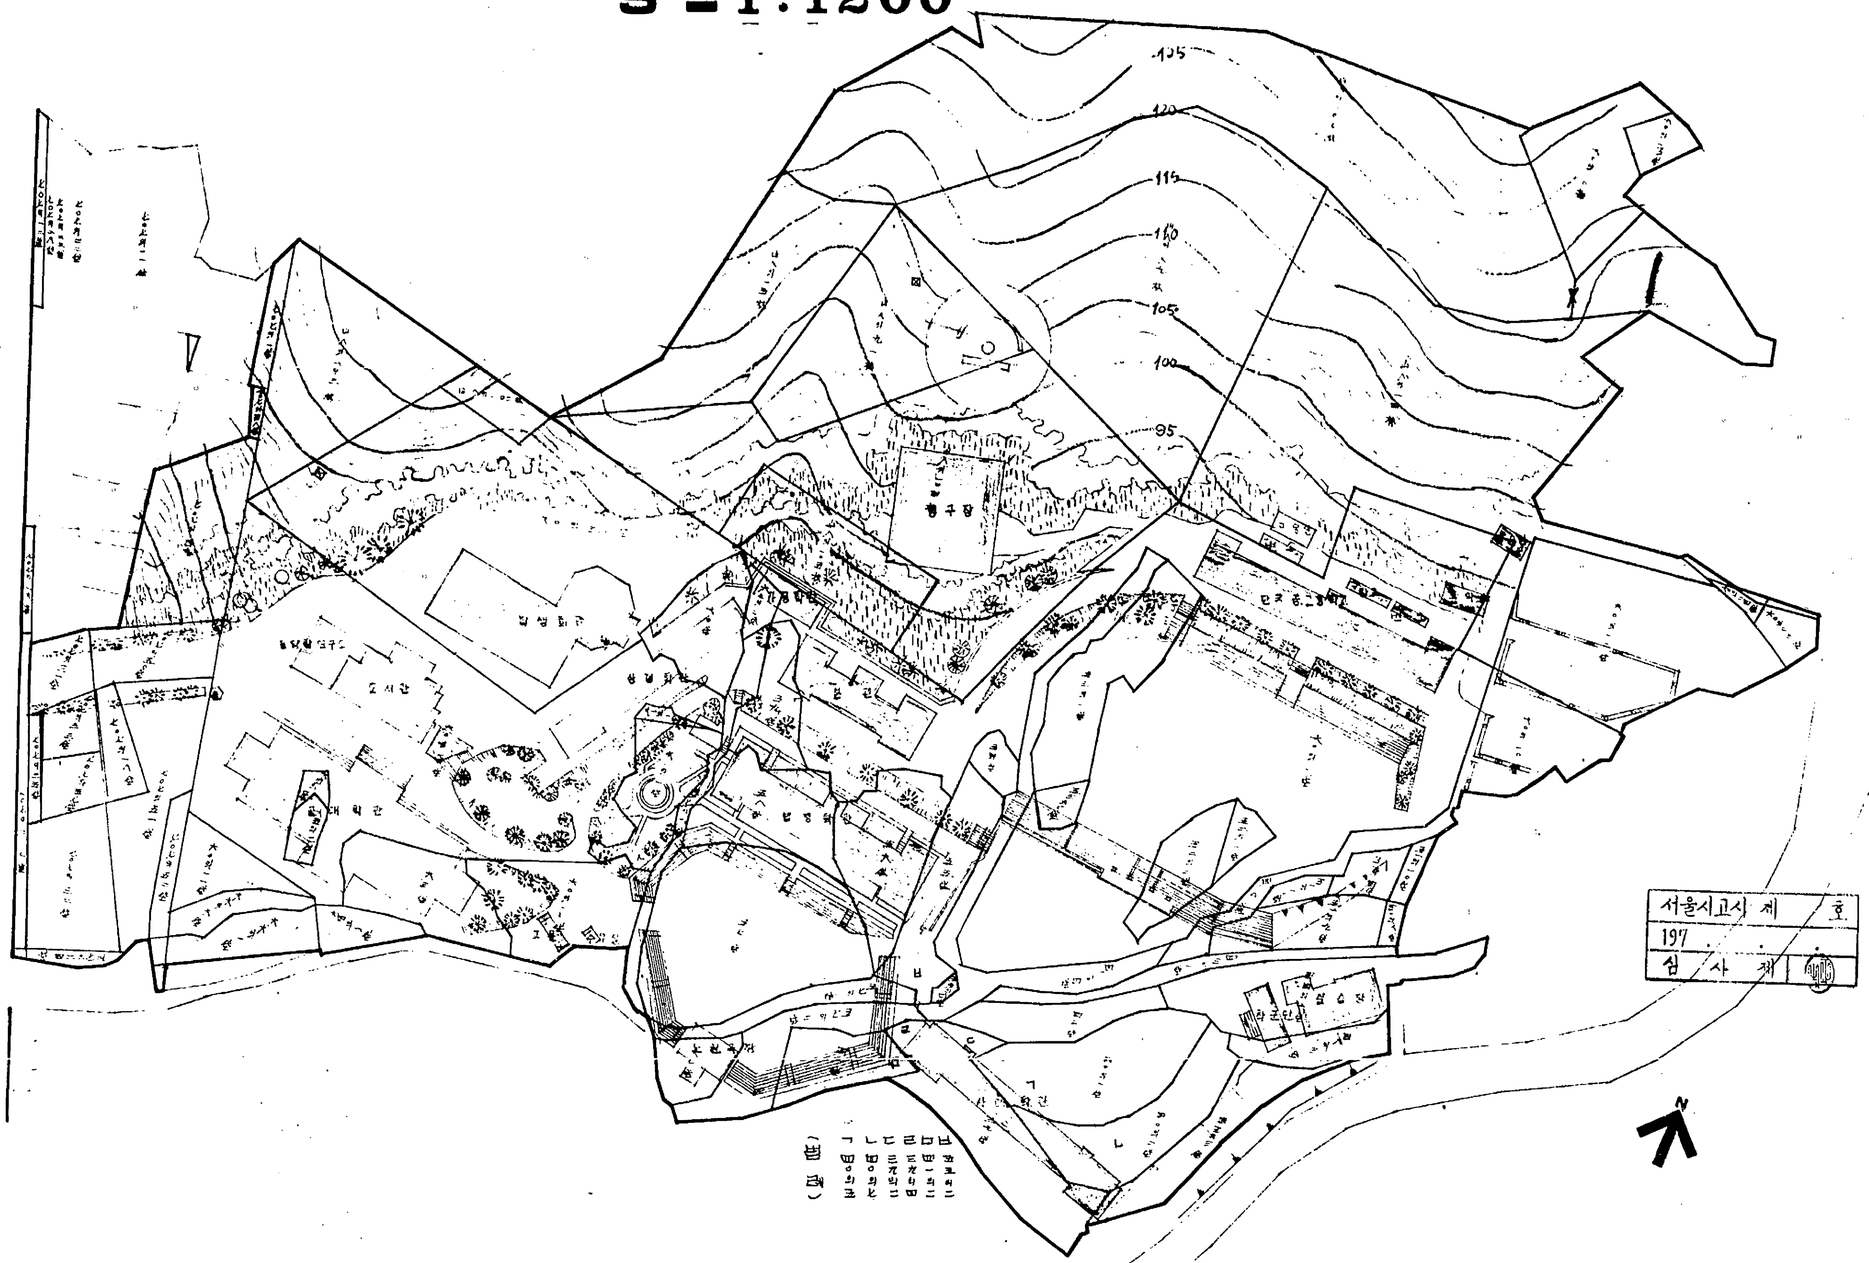

승덕학원현황측량도 S=1:1,200

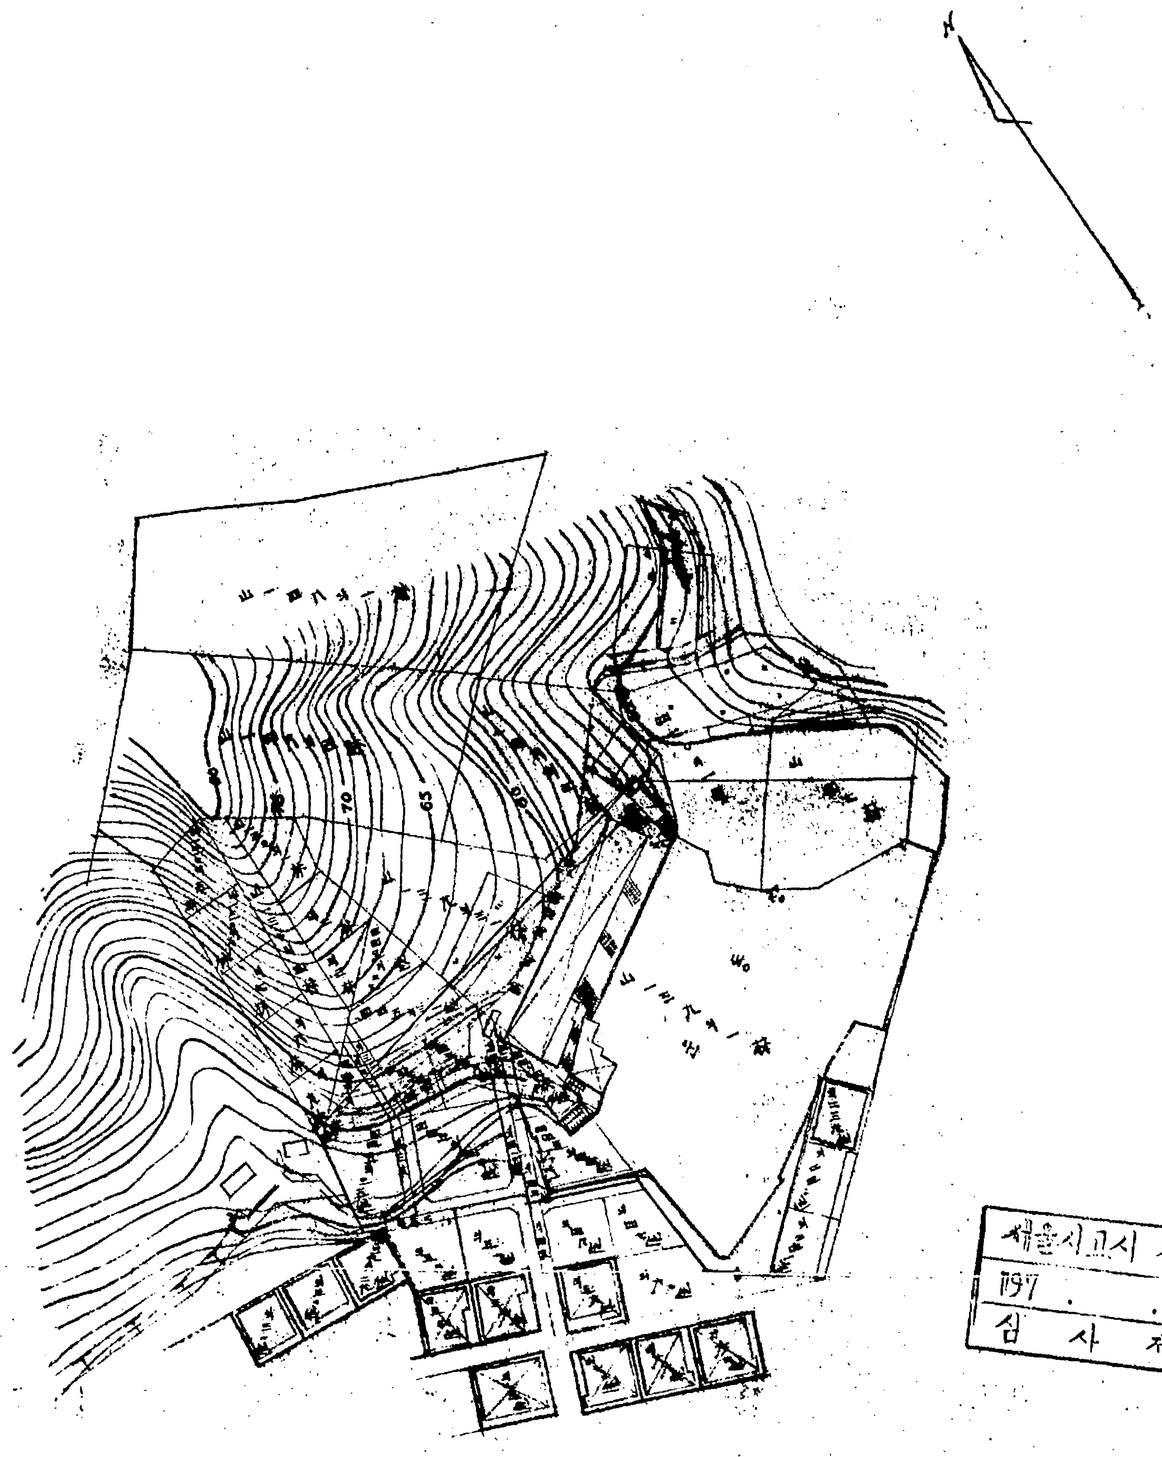

새울시고시 제 호
197 . . .
심 사 제

給測量士第四〇六號
張 明 來