


지붕 및 옥탑층 CCTV설비 평면도
 2
 -
 친환경 3센터
 축척 1/400

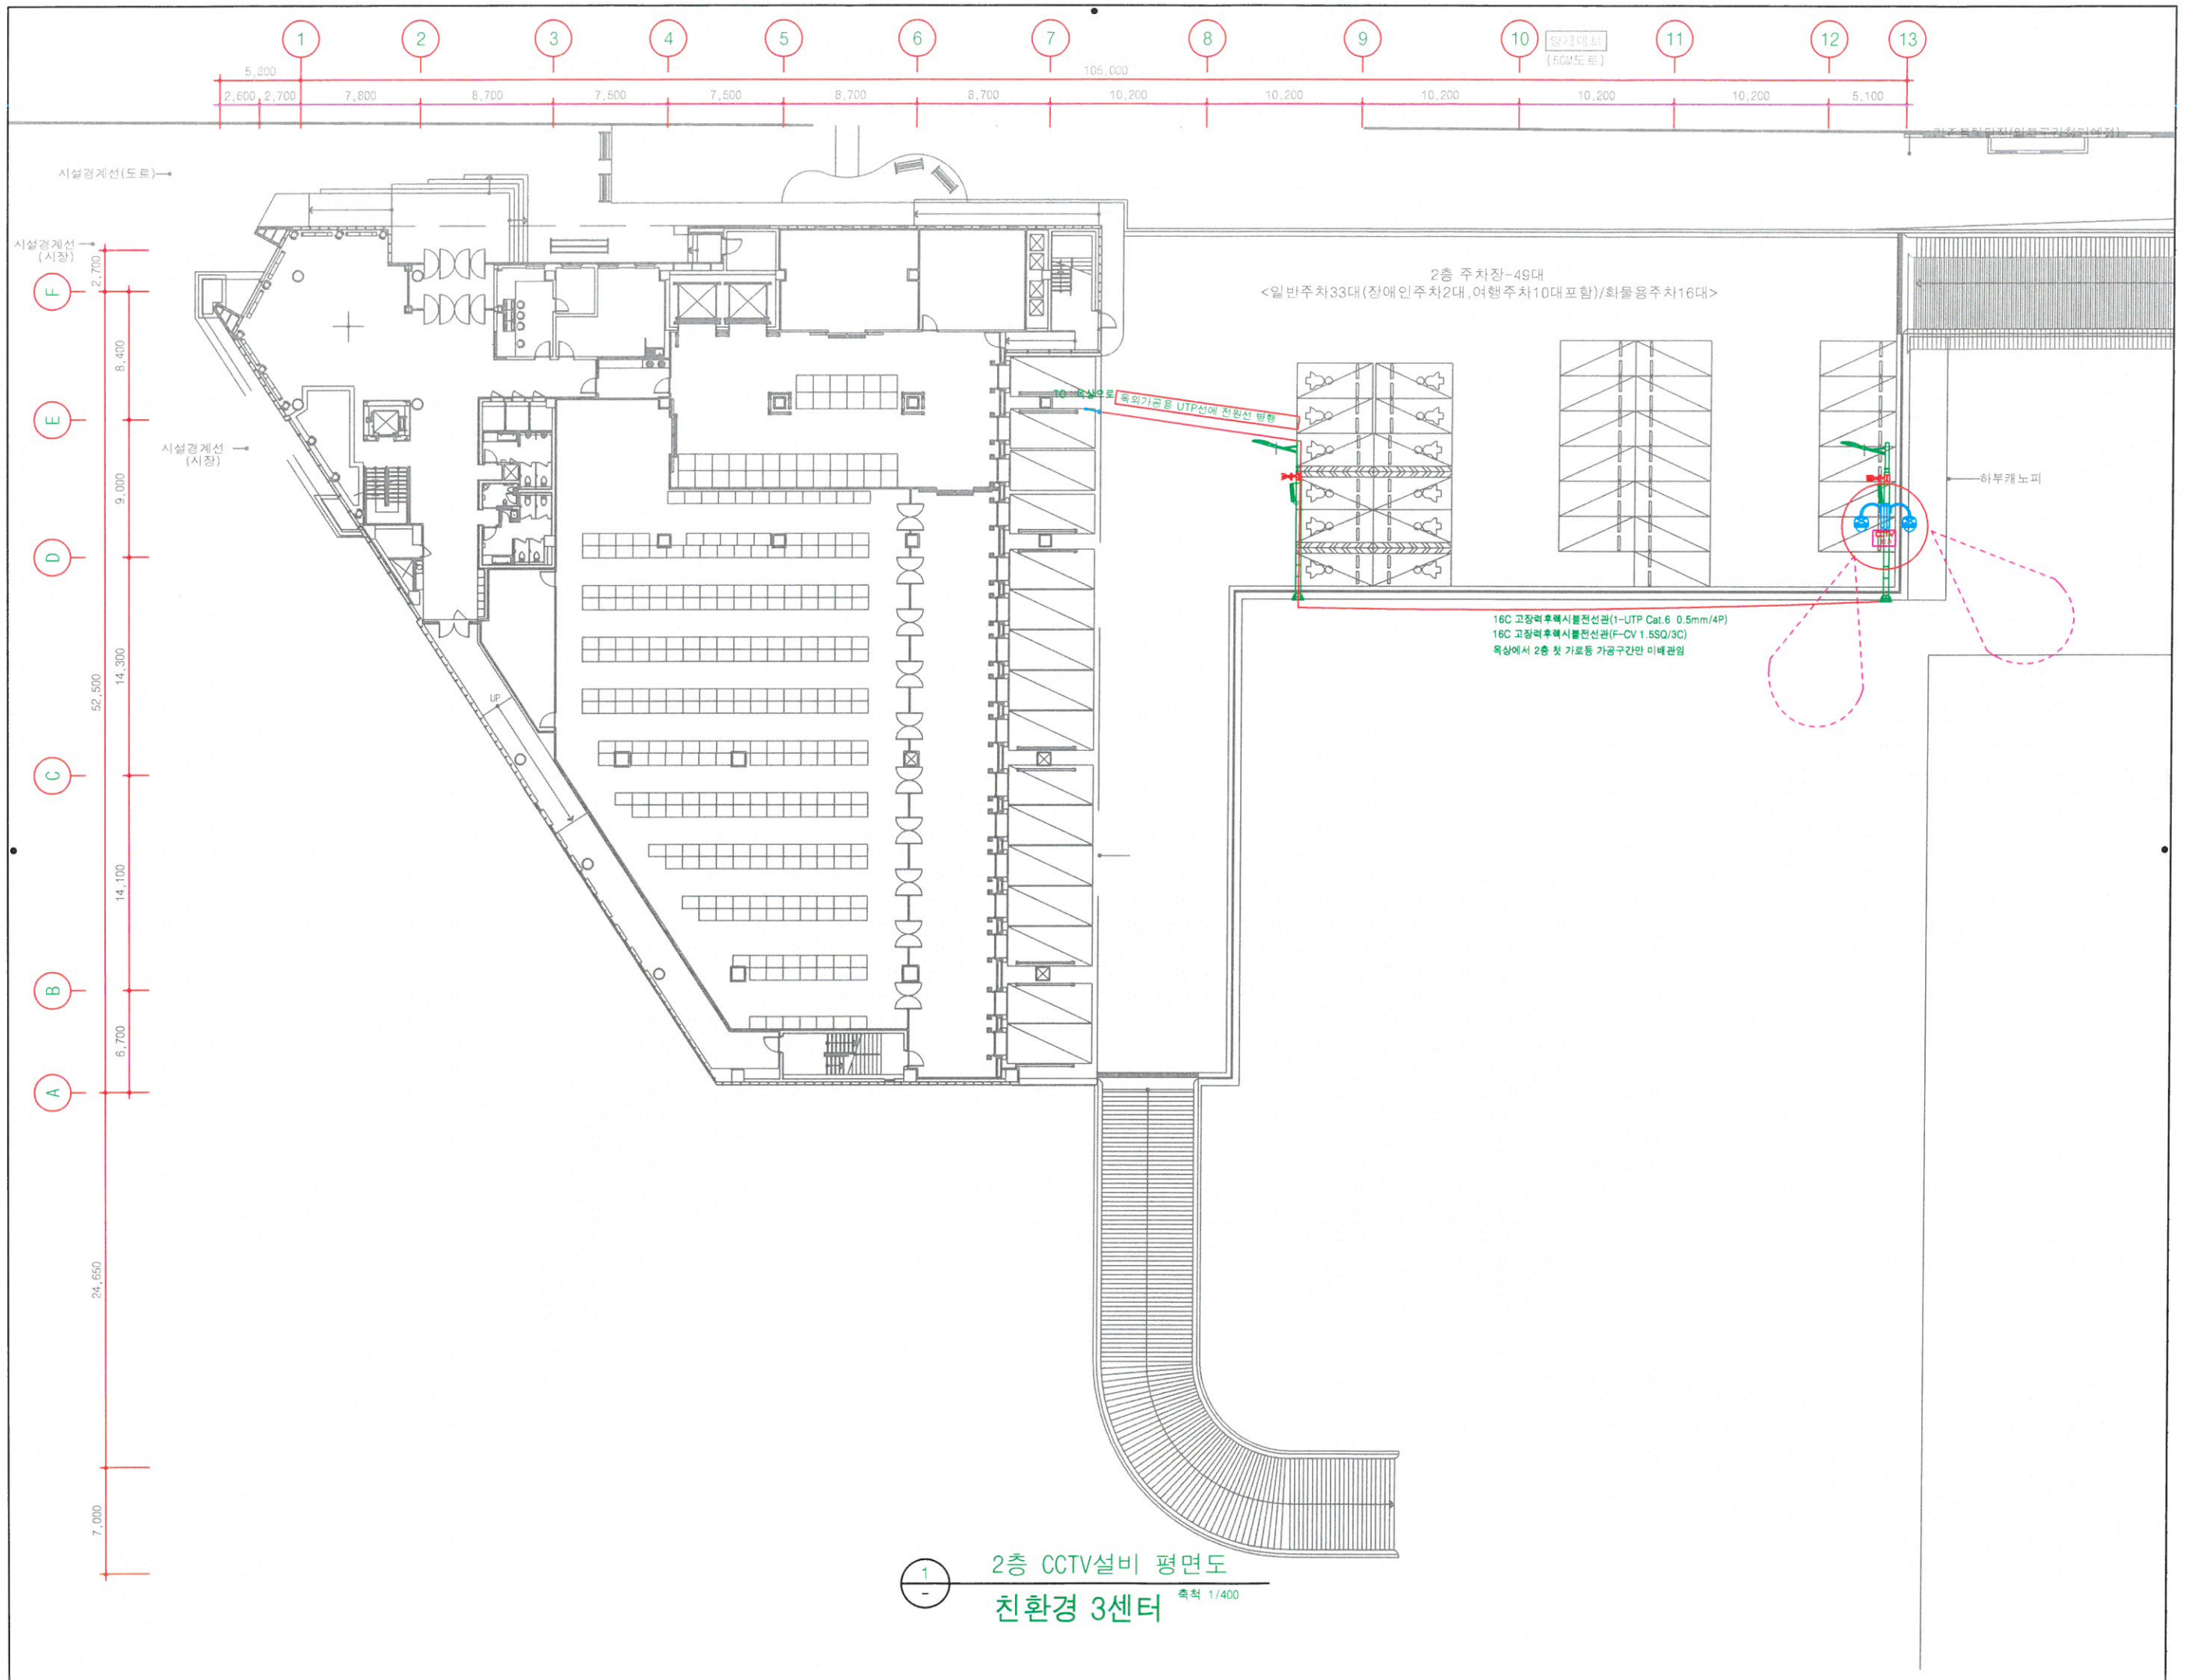

1
2층 CCTV설비 평면도
친환경 3센터 축척 1/400