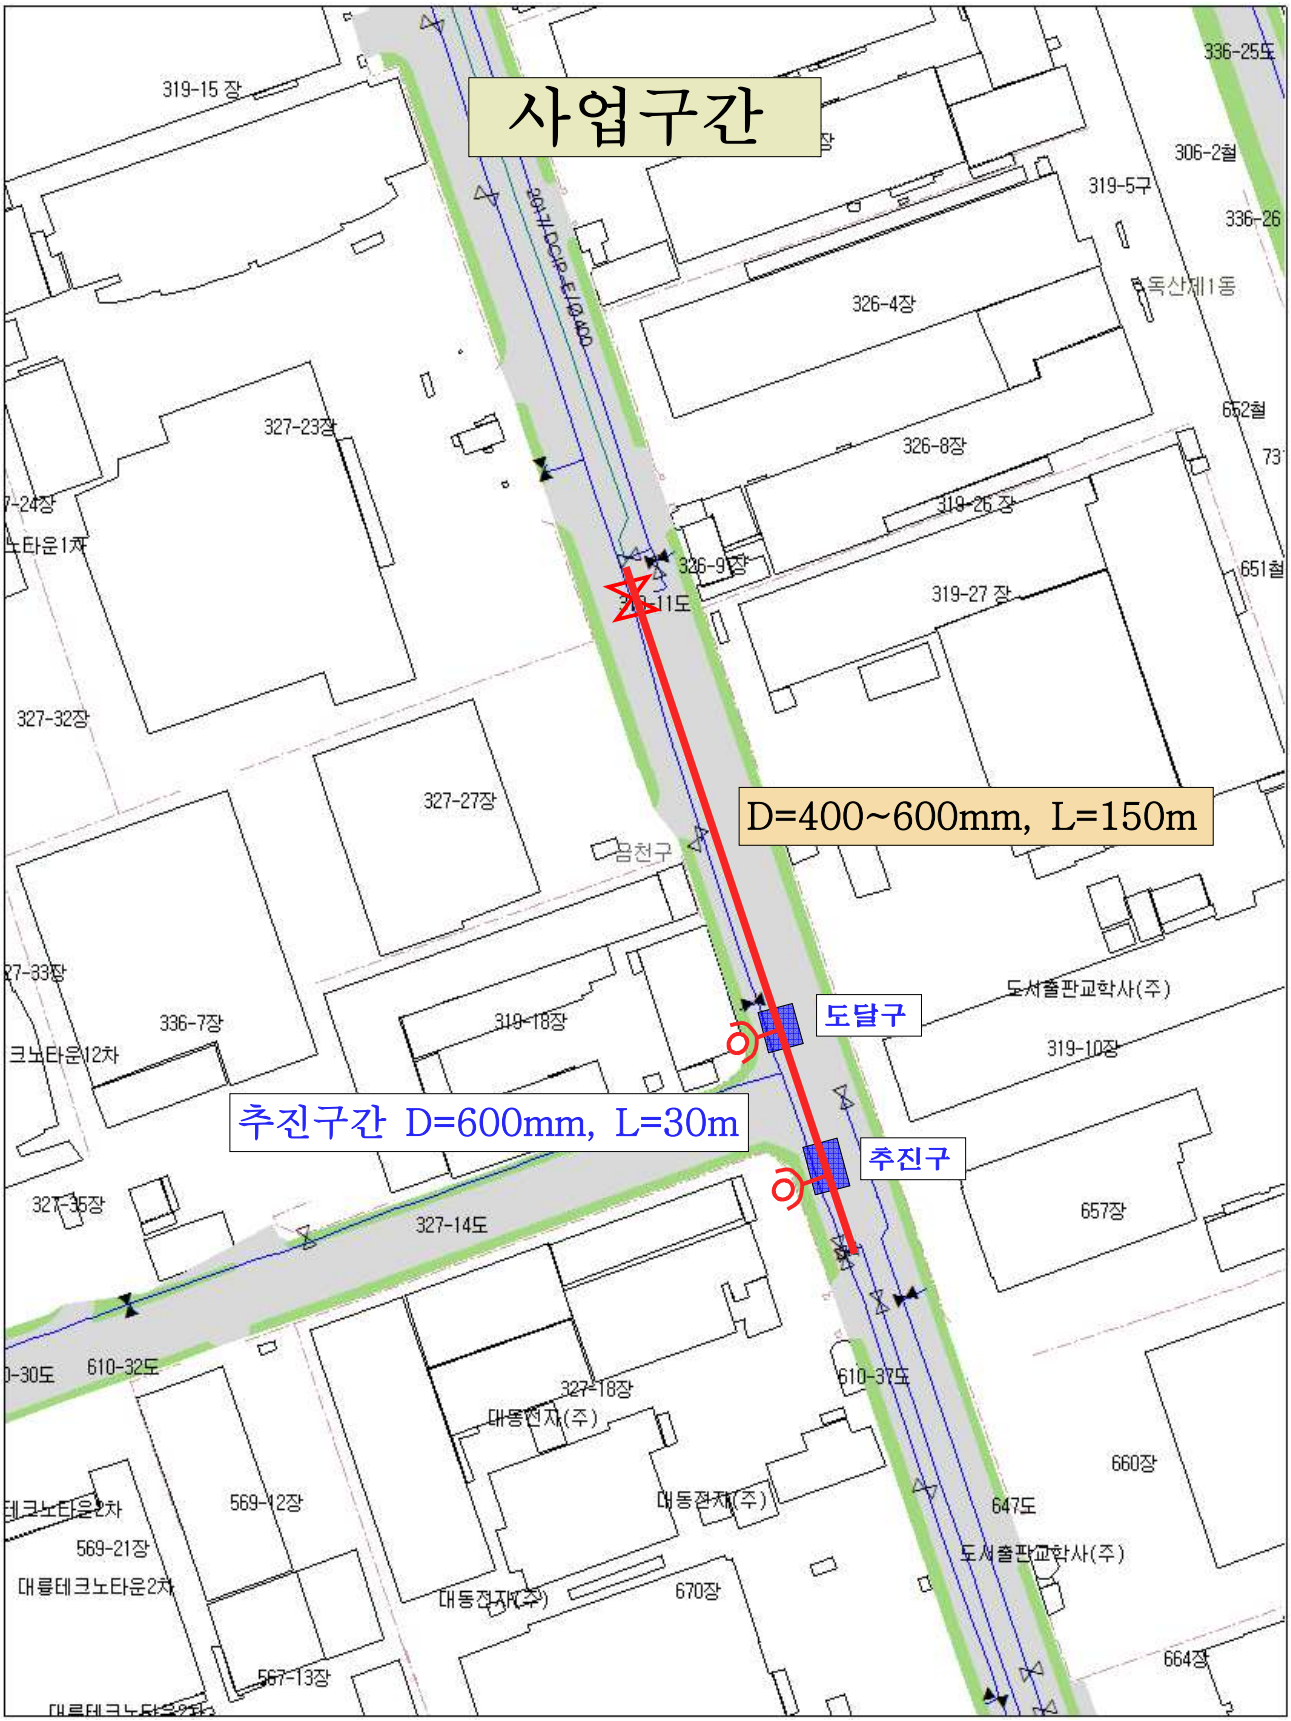
사업구간
D=400~600mm, L=150m
도달구
추진구
추진구간 D=600mm, L=30m
319-15 장
326-4장
327-23장
326-8장
319-26 장
319-27 장
327-32장
327-27장
319-18장
336-7장
327-35장
327-14도
610-32도
327-18장
610-37도
569-12장
569-21장
대릉테크노타운2차
567-13장
670장
647도
660장
657장
319-10장
도서출판교학사(주)
대동전자(주)
336-25도
306-2철
319-5구
336-26
652철
651철
327-33장
327-36장
610-30도