물 량 표

항 목		합 계	비고
SKY			
GRD			
CVV-SB (전송선)	지하		
	가공		
PC(5.5"/2C) (전원선)	지하		
	가공		
FC 전선관	50x2		
함체			
핸드홀 600 신설			
경고테이프			
애자			
필름밴드			
조가선			
루프신설(4각헤드)			
리드인신설			
루프선신설			
측구 밑 배관			
루프유닛확인			
검지기센터시험			
검지기 점검 및 시험			

목동역

서울시 양천구 신정동 1095

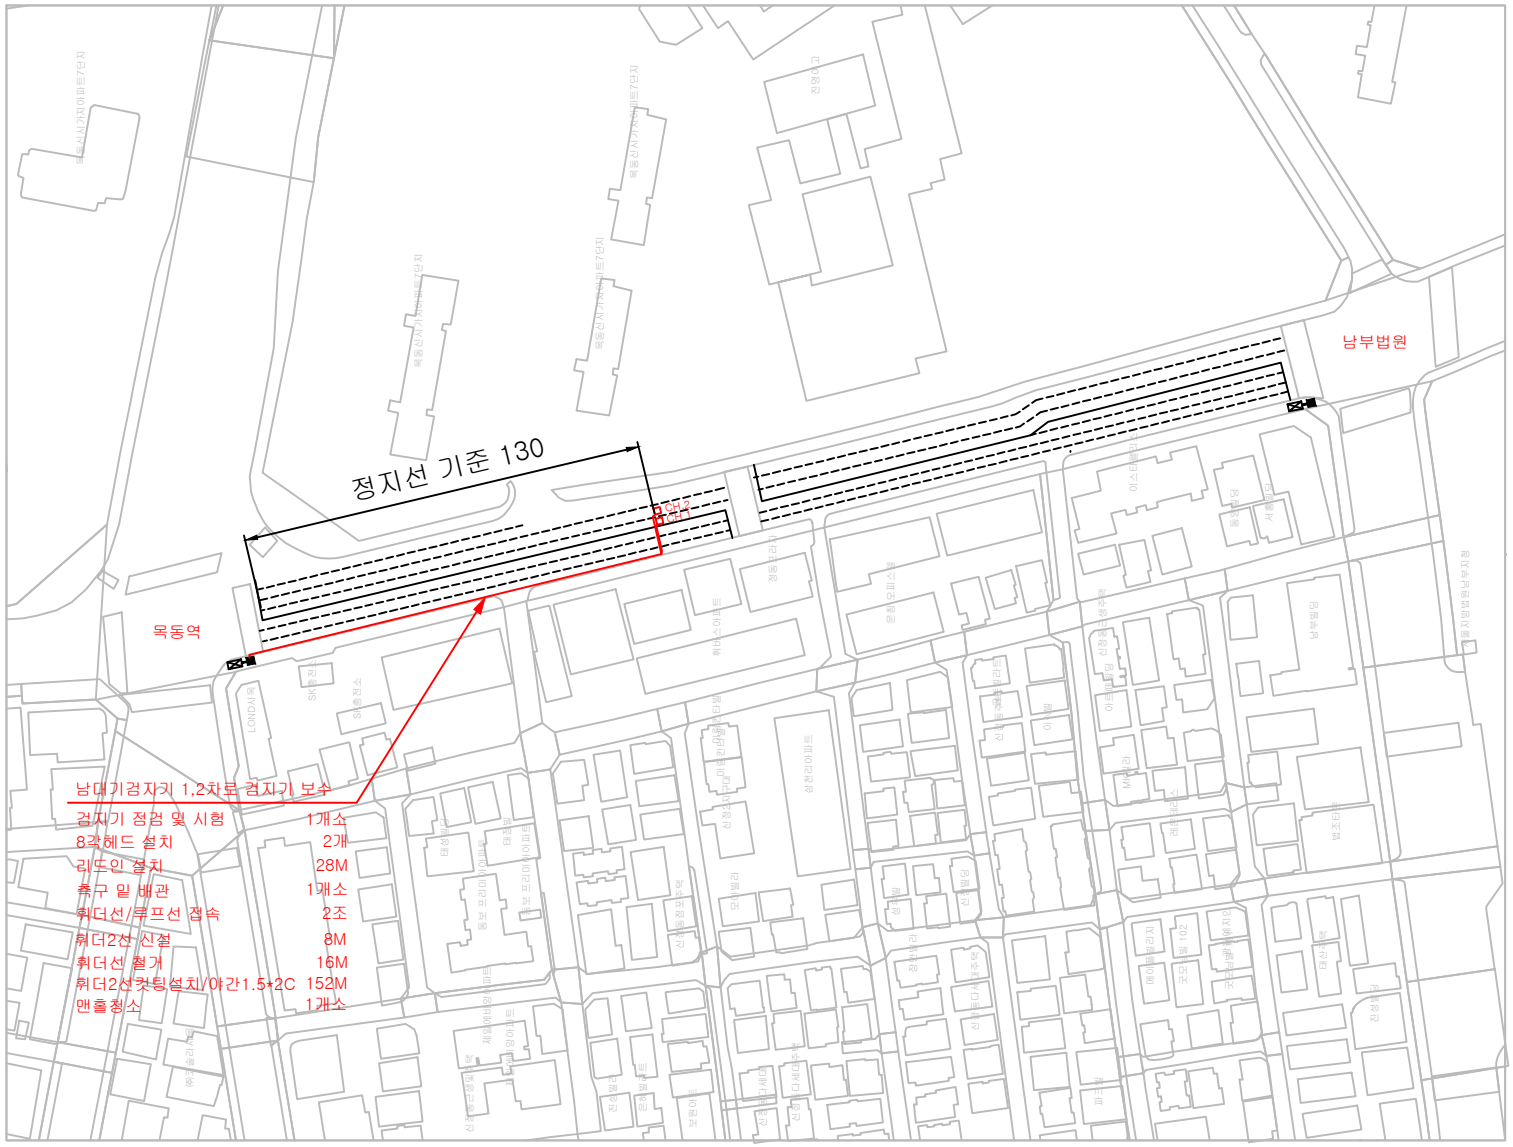

서 울 특 별 시	공 종	일 자	축 척	도 면 명
교통신호제어용 차량검지기 유지보수(연간단가)공사	원인자공사	2018. 10.	NONE	목동역