


당산초등학교 어린이보호구역 확대지정

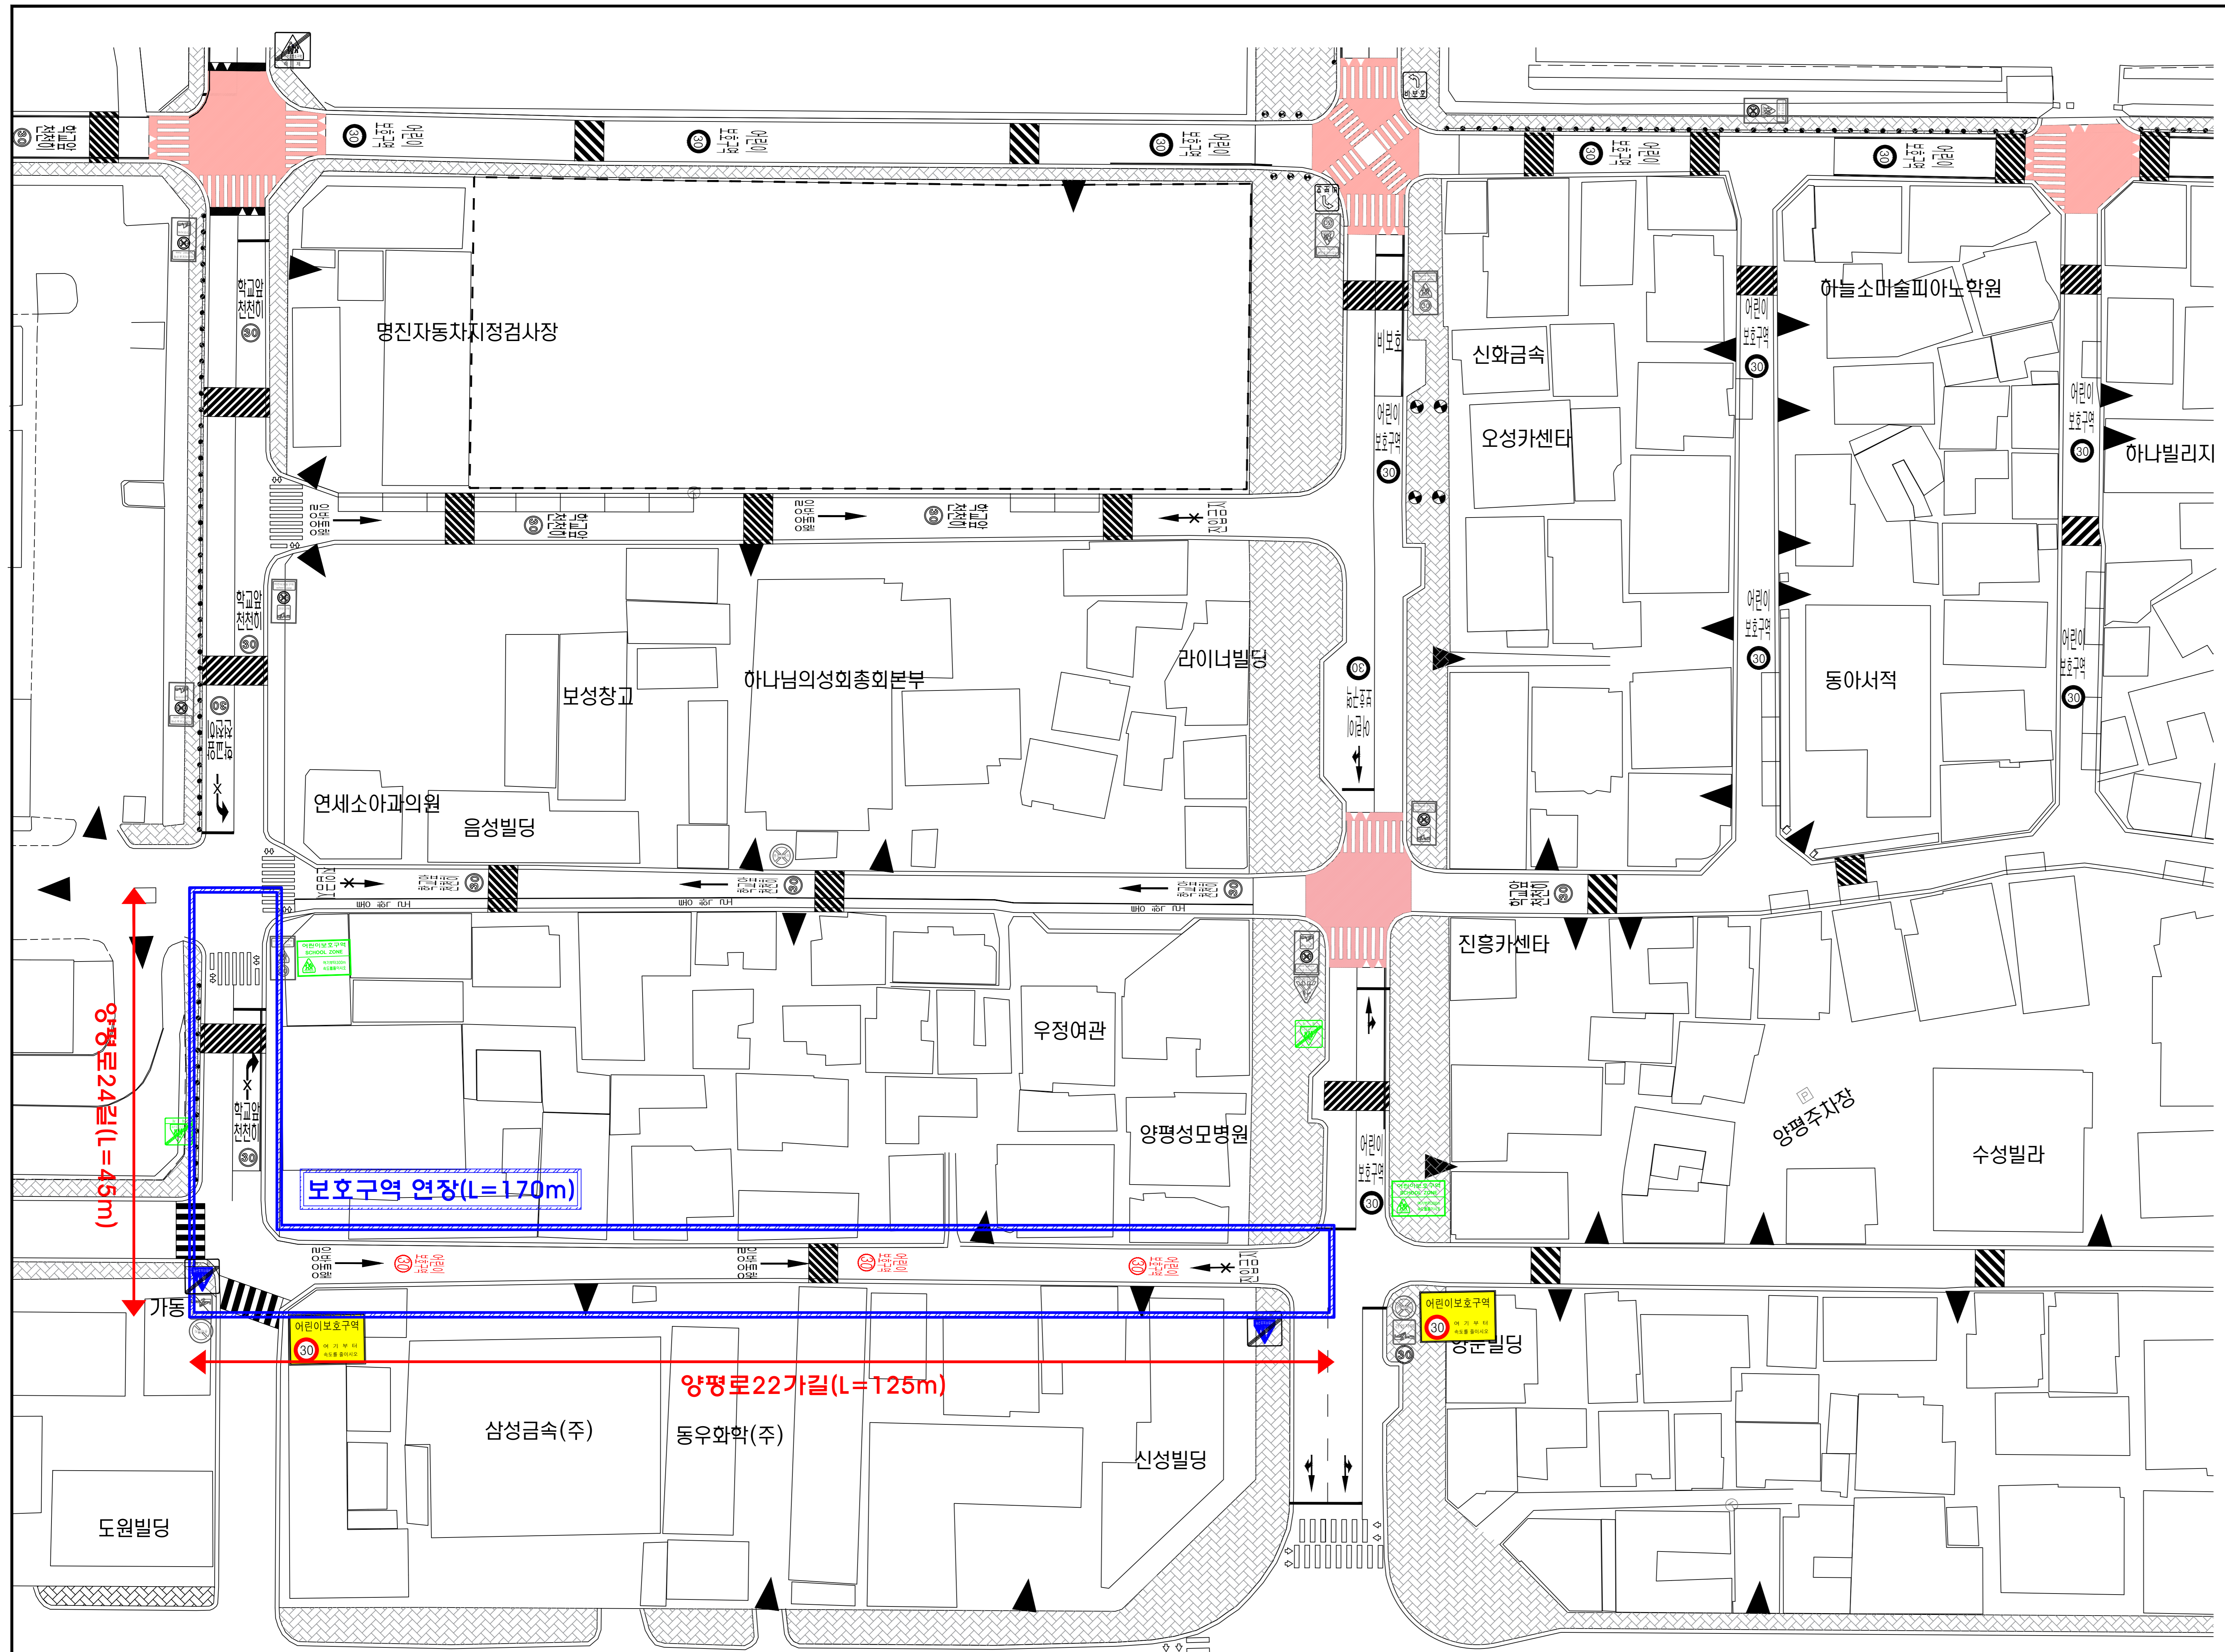

구분	항목	단위	수량			
			연양	개선		
				신설	교체	제거
안	경보등	개소				
	신호등	개소				
	소 계	개	4		4	
	129	개				
	213	개				
	214	개				
	218	개				
	224	개				
	227	개				
	322	개				
전	324	개				
	326	개				
	327	개				
	403	개				
	418	개				
	427	개				
	428	개				
	429	개				
	<통합표지>					
	224	개				
402	개	2		2		
415	개					
224	개					
427	개					
324	개					
427	개	2		2		
218	개					
428	개					
219	개					
428	개					
324	개					
218	개					
324	개					
224	개					
소 계	개	6				
노	516	m				
	518	개	3			
	520	m				
	501	개				
	523	개				
	530	개				
	536-536-3	개	3			
	510-514	개				
	537-543	개				
	소 계	개				
과속방지턱	개					
이미지함프	개					
방호울타리	M					
보 도	m ²					

