
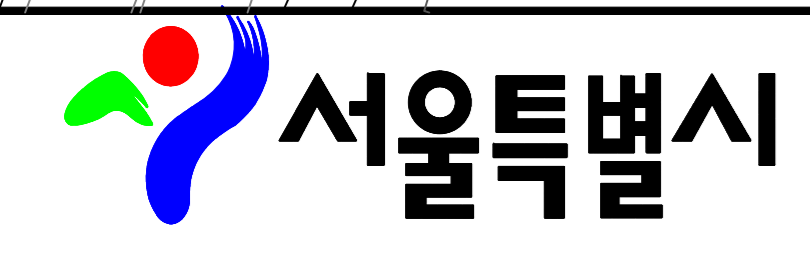
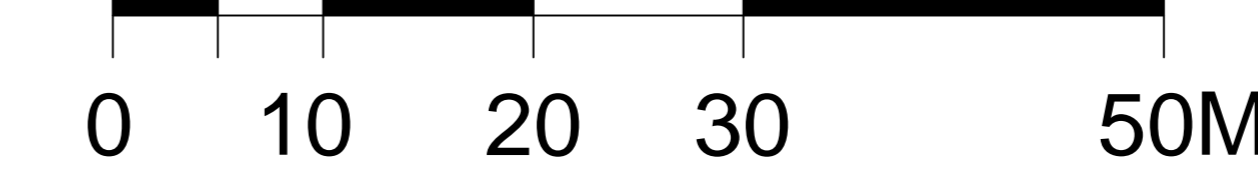
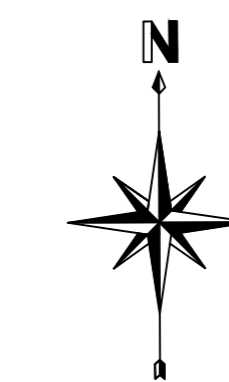


대영초등학교 어린이보호구역 확대지정

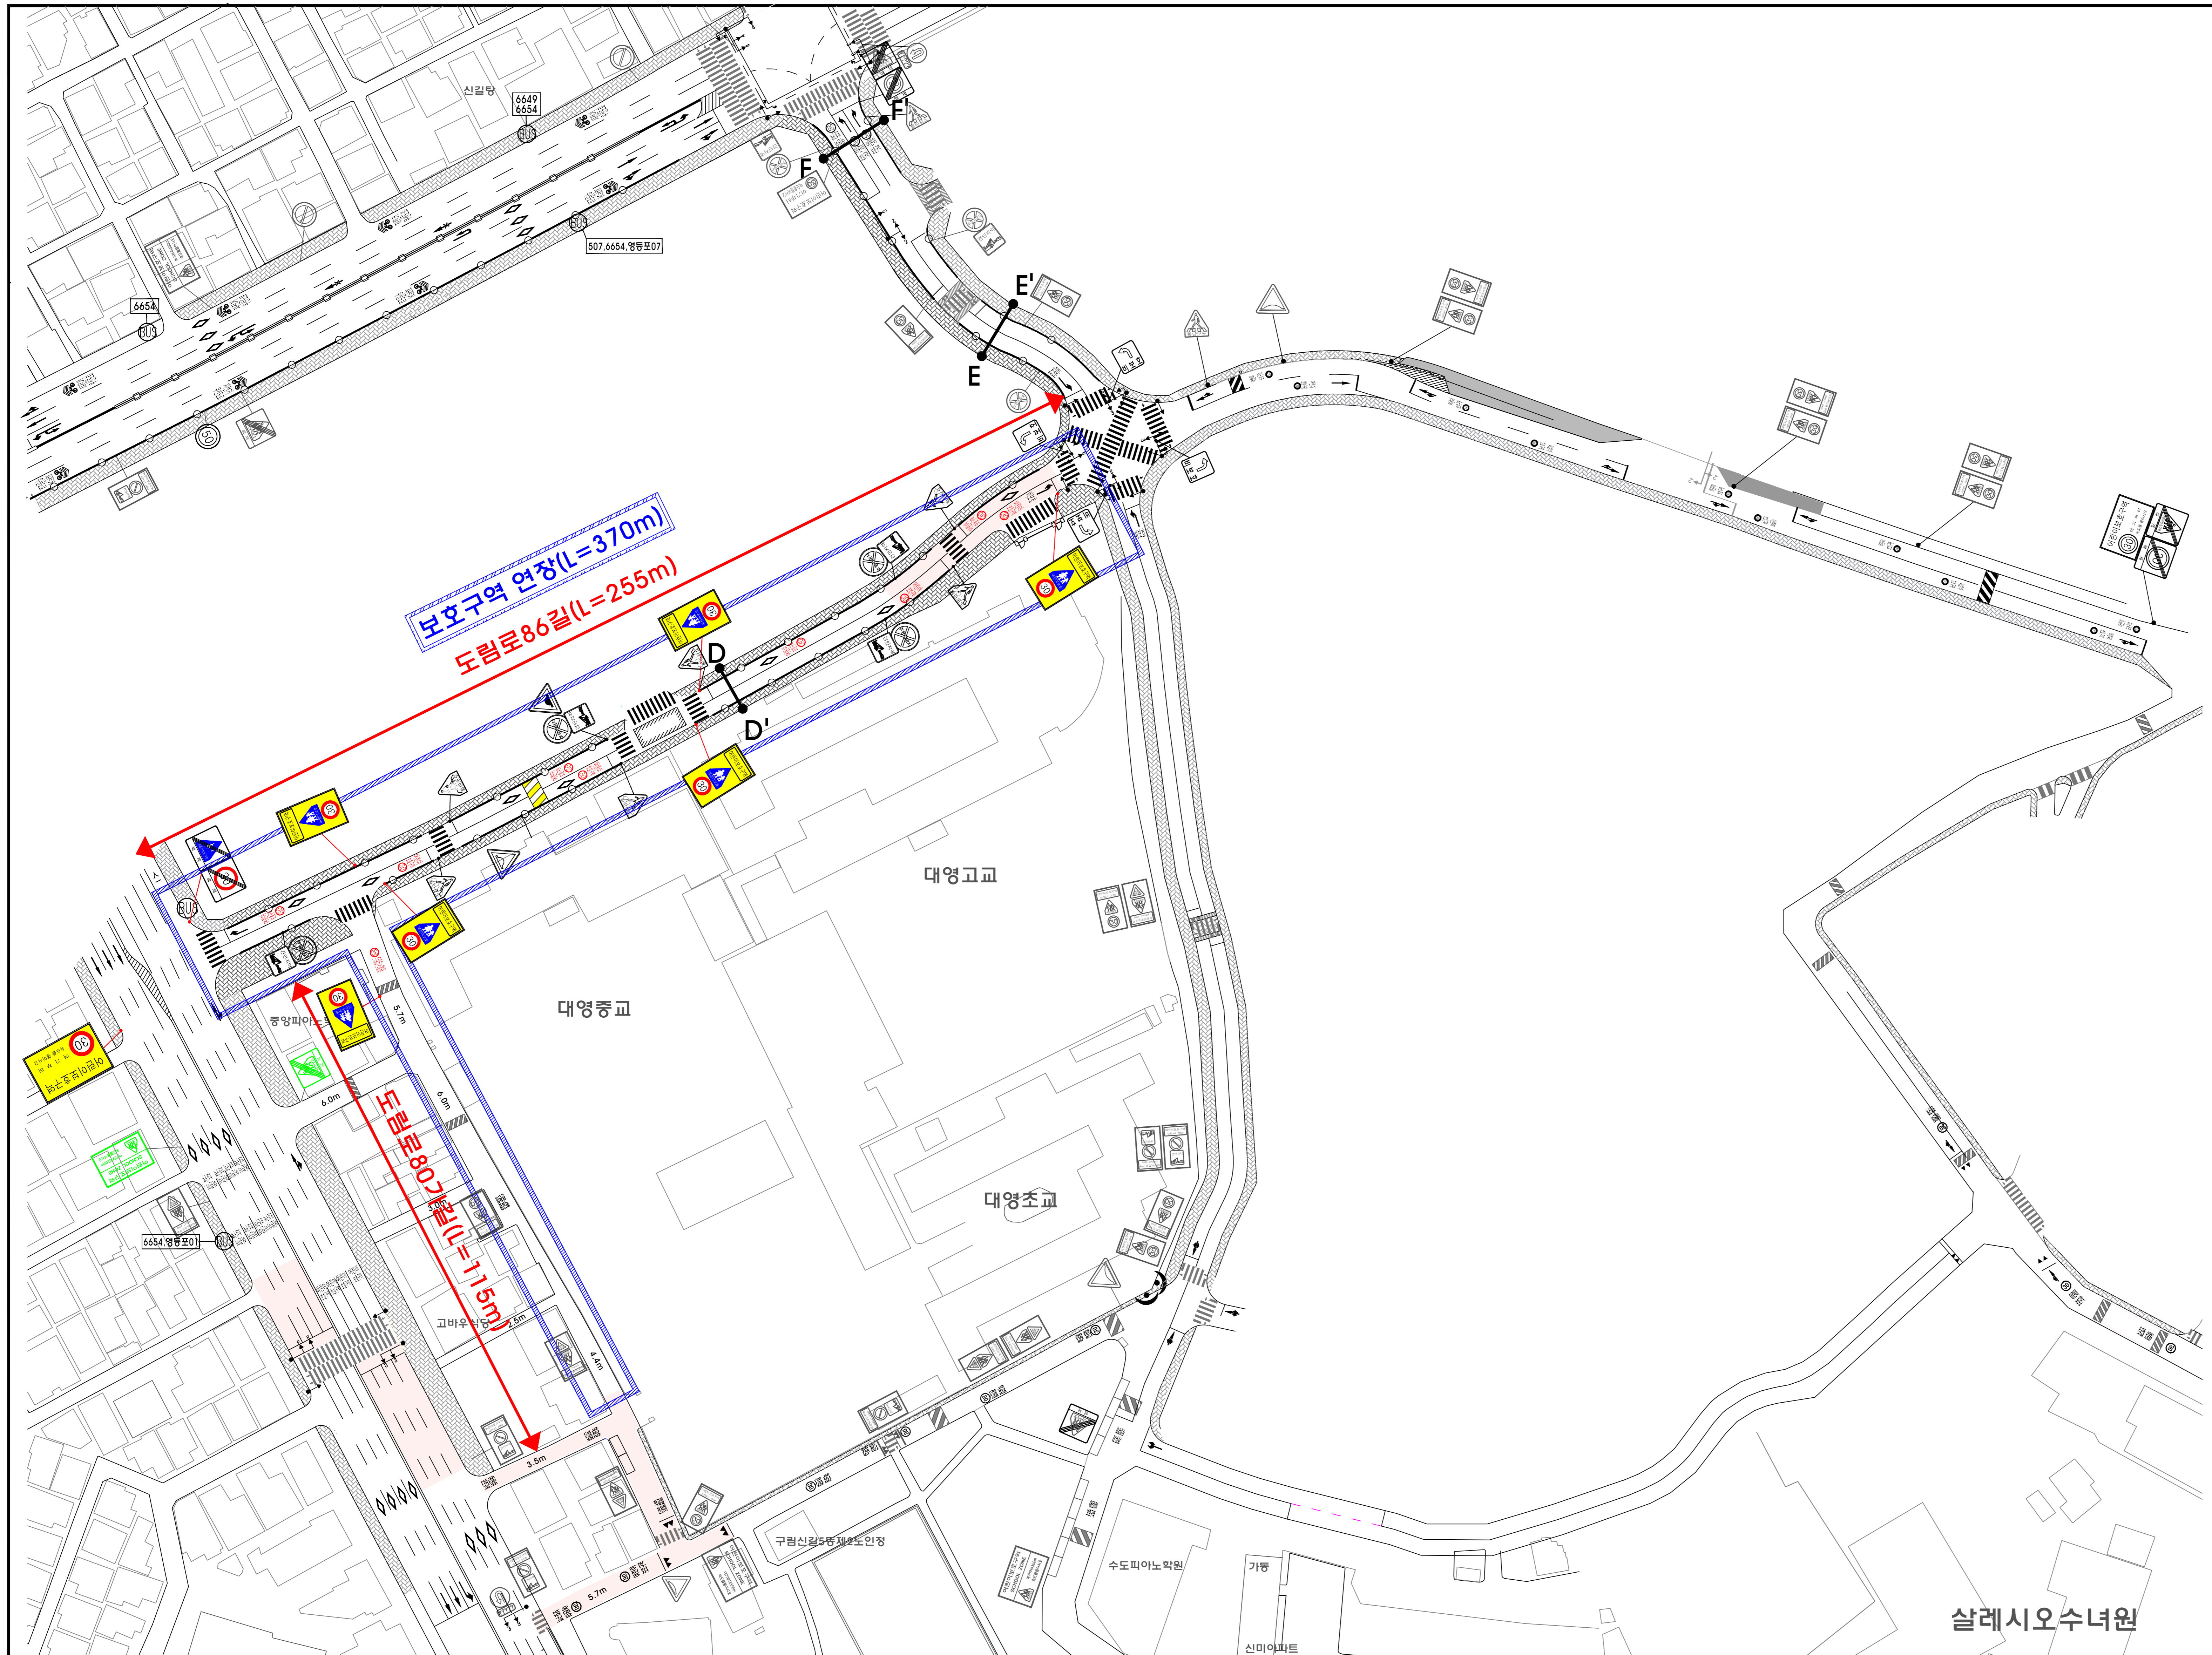

범례

구분: -

신호등: -

안전표지 및 노면표시

<224.402.415>
어린이보호구역
30 여가부터 속도를 줄이시오

<324.224>
어린이보호구역
어린이보호
30

<324.218>
어린이보호구역
어린이보호
우회차량차지

<129>
노면표시

<224.427>
30 해제

<324.427>
어린이보호구역 해제

<518> <536>
30 어린이 보호구역

구분	항목	단위	수량			
			현황	개선		
			신설	교체	제거	
안	신호등	경보등	개소			
	신호등	신호등	개소			
	소계	개	9		2	
	129	개				
	213	개				
	214	개				
	218	개				
	224	개				
	227	개				
	322	개				
전	324	개				
	326	개				
	327	개				
	403	개				
	418	개				
	427	개				
	428	개				
	429	개				
	<통합표지>					
	224	개		1		1
402	개					
415	개					
224	개		1			
427	개					
324	개				1	
427	개		1			
218	개					
428	개					
219	개					
428	개					
324	개					
218	개					
324	개					
224	개		6			
소계	개	m	18			
516	m					
518	개		9			
520	m					
501	개					
523	개					
530	개					
536-536-3	개		9			
510-514	개					
537-543	개					
소계	개					
과속방지턱	개					
이미지합프	개					
방호울타리	M					
보도	m ²					