
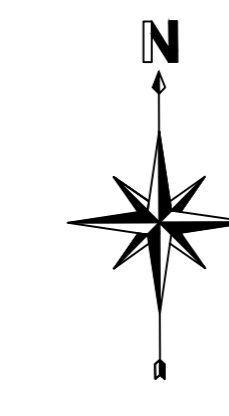


윤중초등학교 어린이보호구역 확대지정

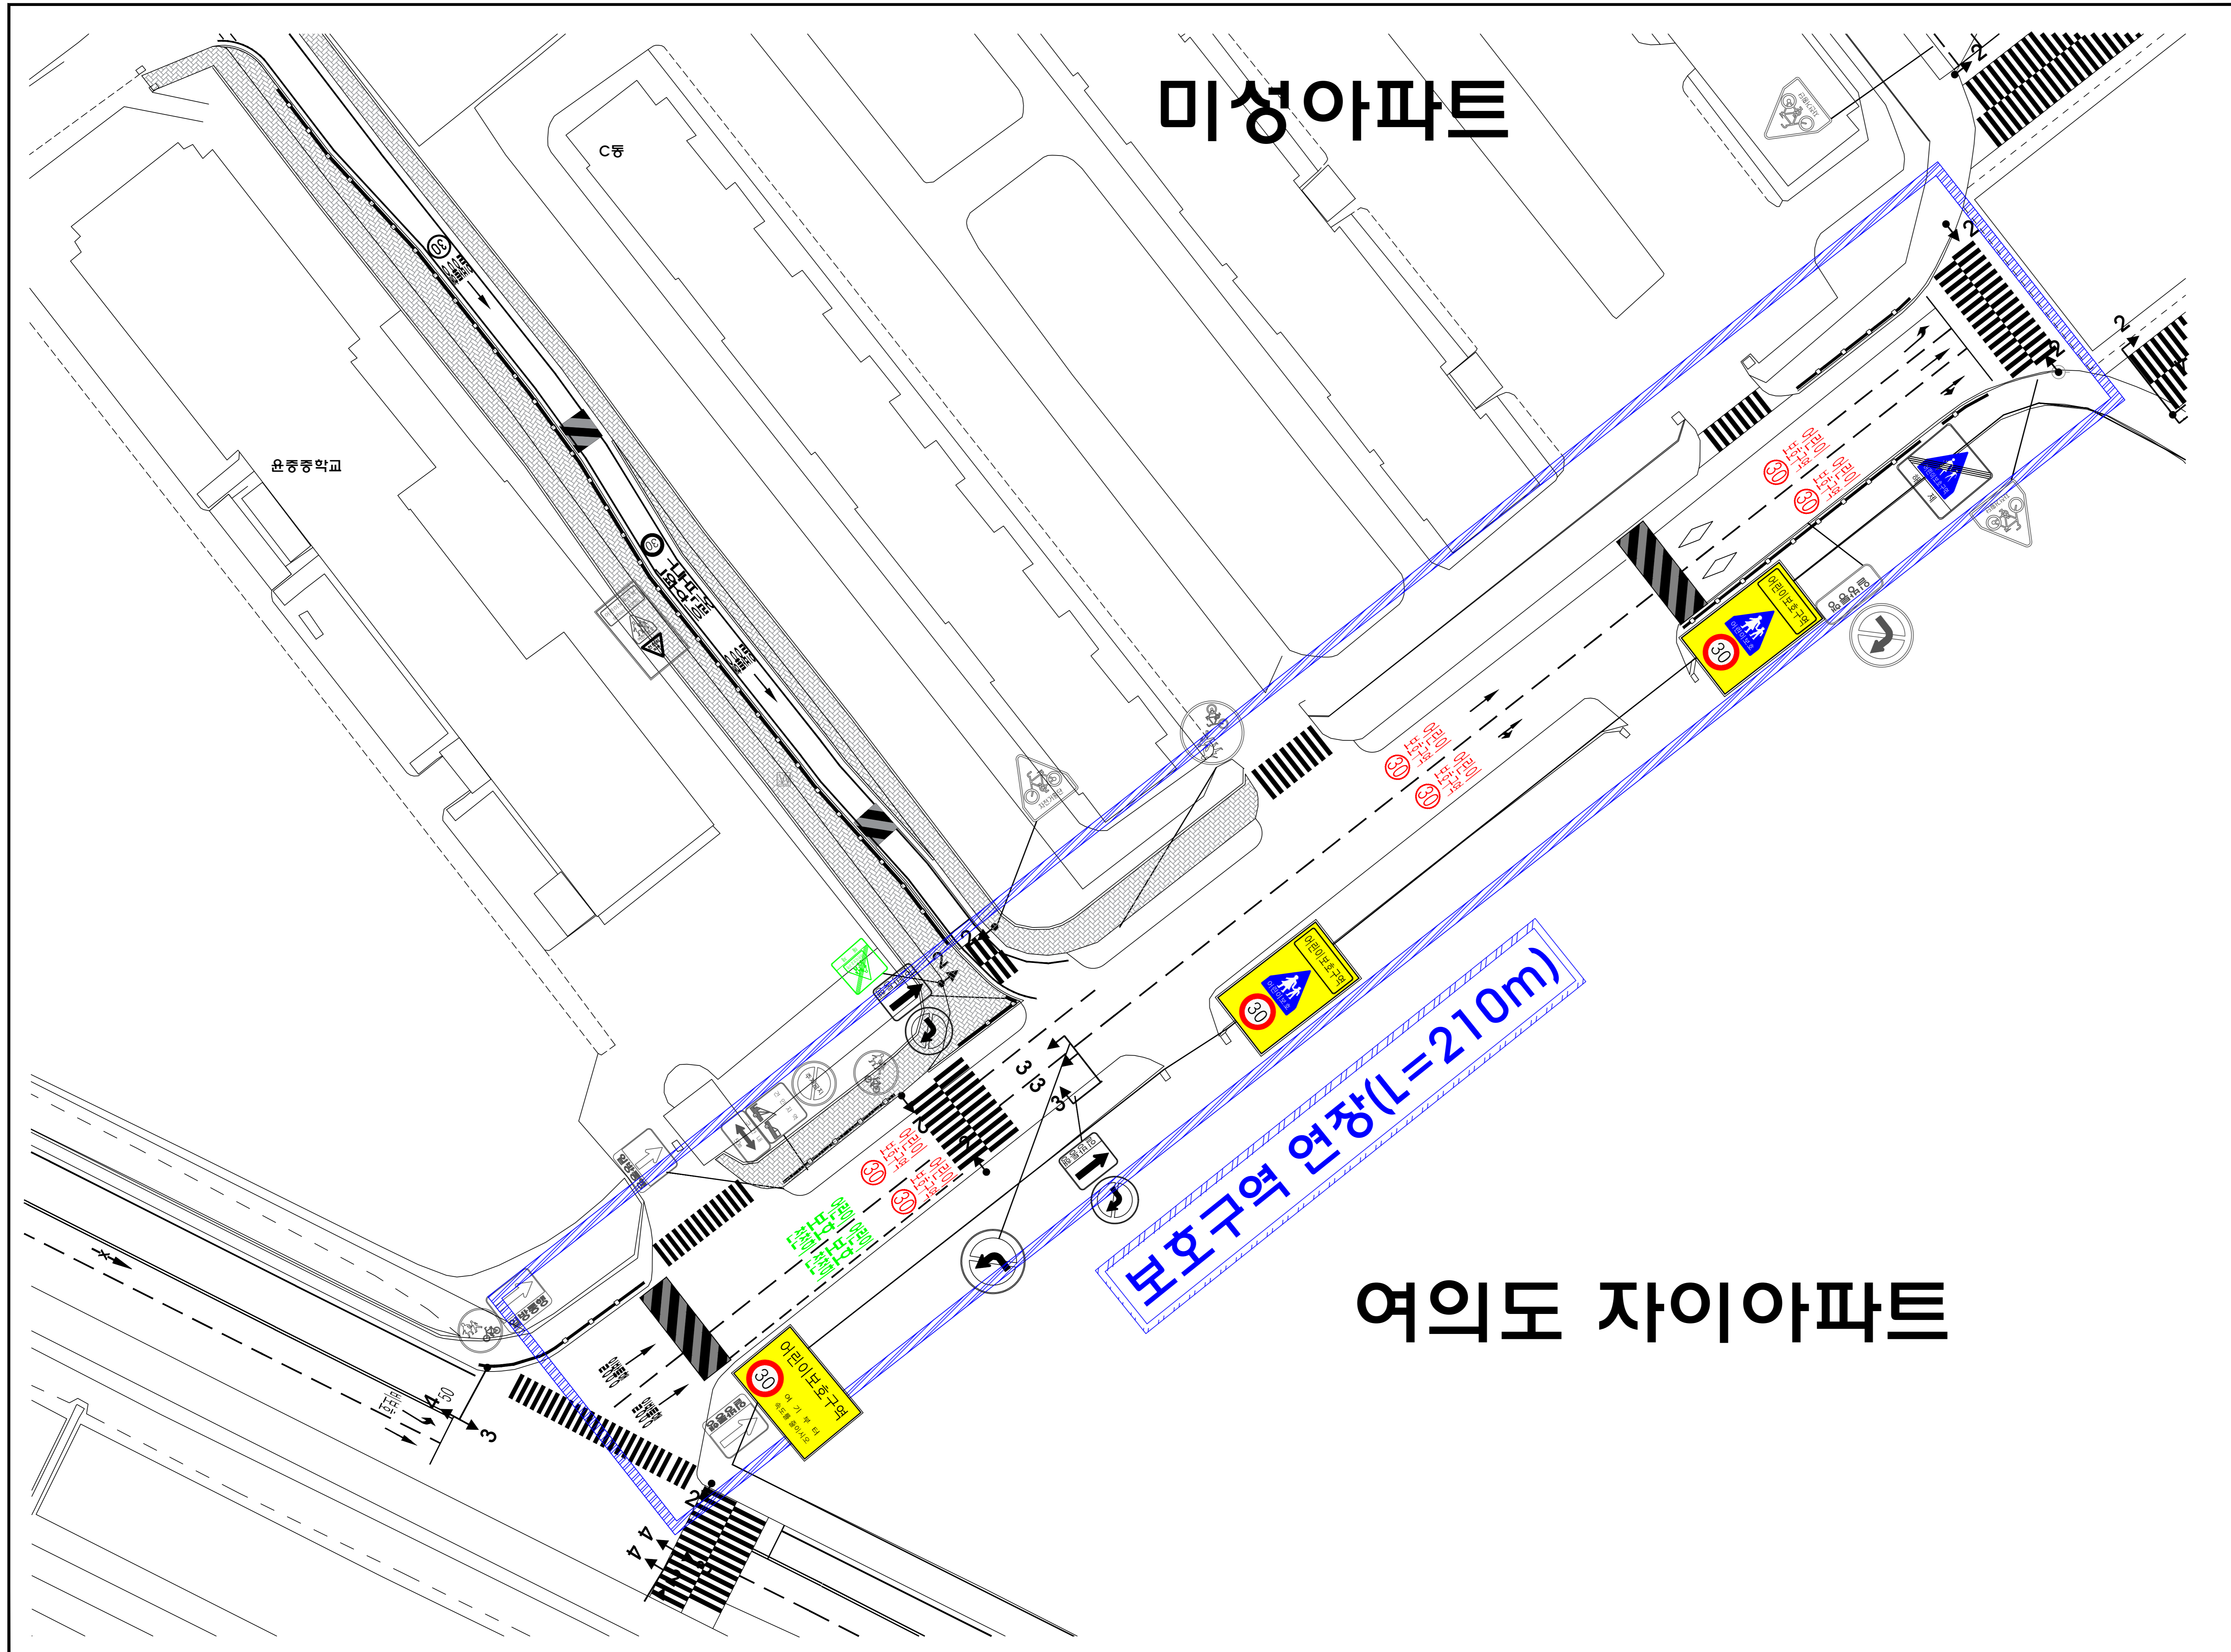

구분	항목	단위	수량		
			신설	교체	제거
구분	-	신호등	개소		
	-	신호등	개소		
	-	신호등	개소		
안	소 계	개	4		
	129	개			
	213	개			
	214	개			
	218	개			
	224	개			
	227	개			
	322	개			
	324	개			
	326	개			
	327	개			
	403	개			
	418	개			
	427	개			
	428	개			
429	개				
표	<224.402.415>	어린이보호구역			
	<324.224>	어린이보호구역			
	<324.218>	어린이보호구역			
	<통합표자>				
	224	개	1		
	402	개			
	415	개			
	224	개			
	324	개	1		
	427	개			
	218	개			
	428	개			
	219	개			
	428	개			
	324	개			
218	개				
324	개	2			
224	개				
지	소 계	m	12		
	516	m			
	518	개	6		
	520	m			
	501	개			
	523	개			
	530	개			
	536-536-3	개	6		
	510-514	개			
	537-543	개			
	소 계	개			
	과속방지턱	개			
	이미지킴프	개			
	방호울타리	M			
	보 도	m ²			
및	<224.427>	30			
	<229>	경고			
	<324.427>	어린이보호구역			
노	<518>	30			
	<536>	어린이 보호구역			
		해 제			
면					
표					
시					