


# 서울지하철5호선 고덕차량기지 선로평면도

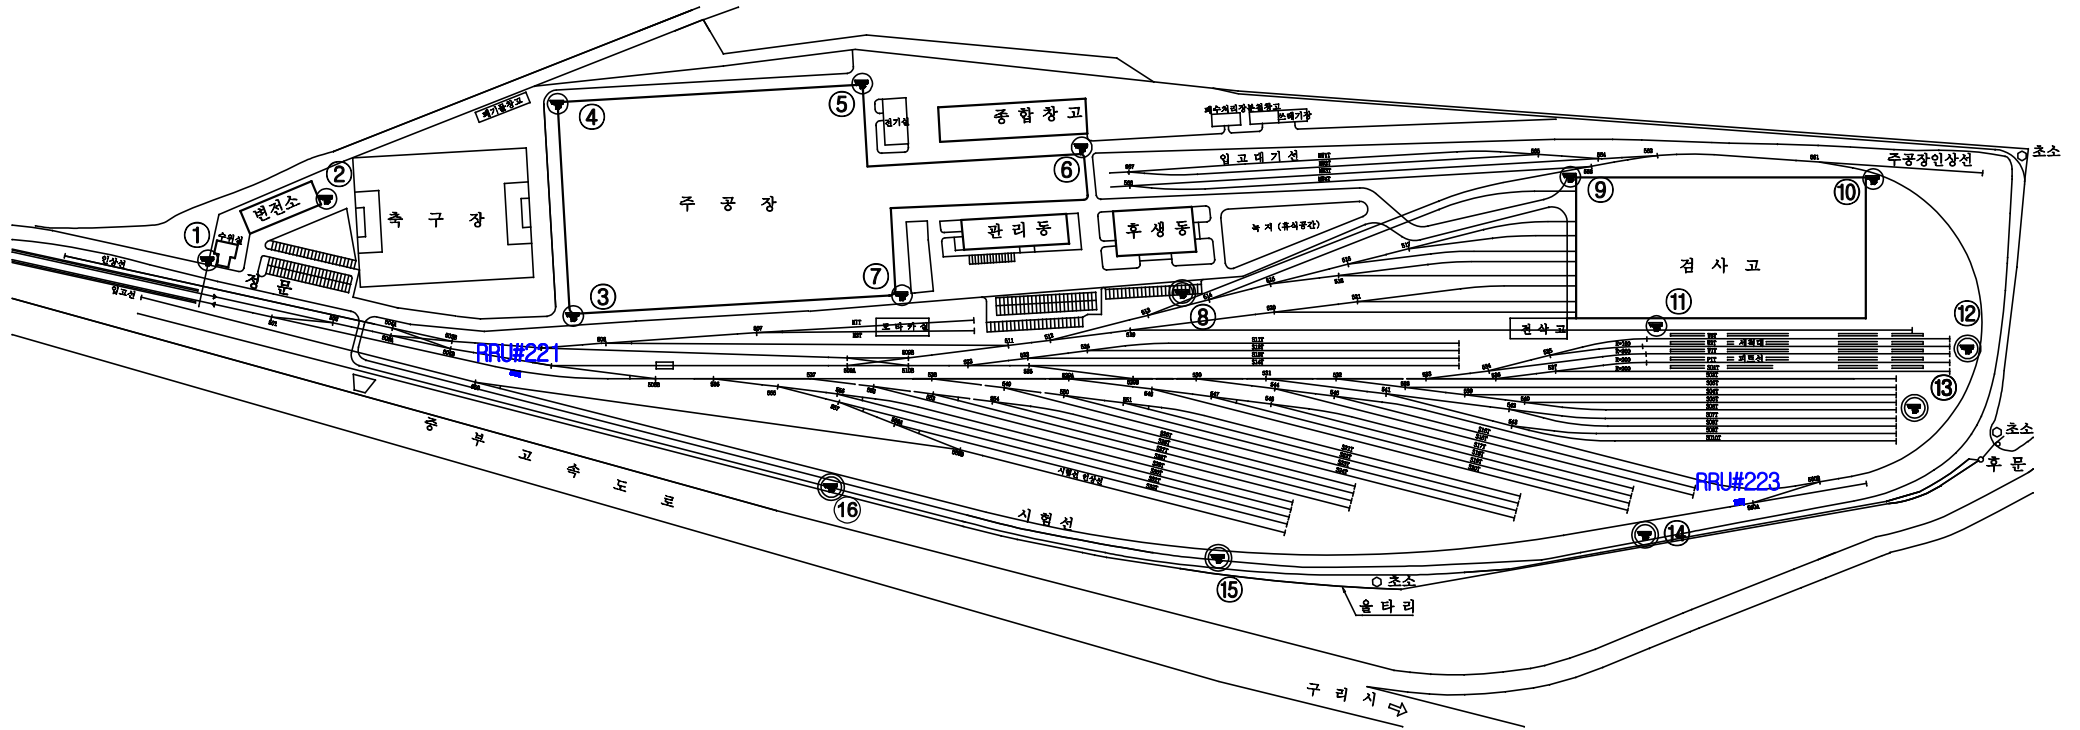

# 서울지하철 5호선방화차량기지신로평면도

